


平面图 (1) 1~5工区 S=1/1000




：本工事施工箇所

工 事 名	道路照明灯設置更新（左京土木みどり事務所管内）工事		
工 事 場 所	京 都 市 左 京 区 銀 閣 寺 町 他 地 内		
図 面 名	平 面 図（１）		
事 業 年 度	令 和 ８ 年 度		
縮 尺	１：１０００（Ａ３）	図面番号	１ / ５
京都市建設局 土木管理部 左京土木みどり事務所			

平面図（2） 6～10工区 S=1/1000

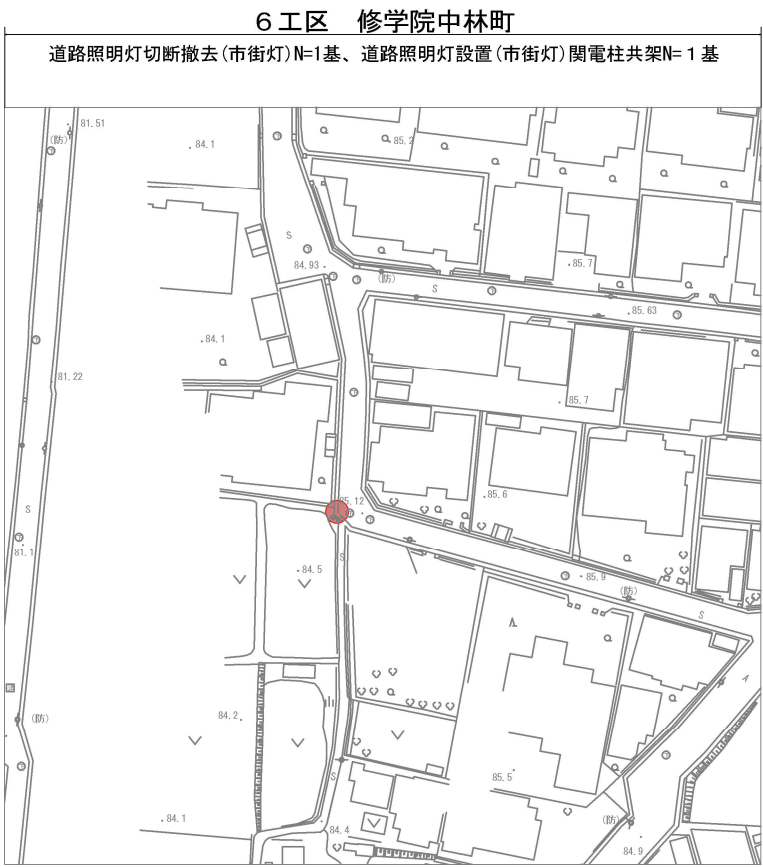


平面図（3）
 1 1 工区
 S=1/1000

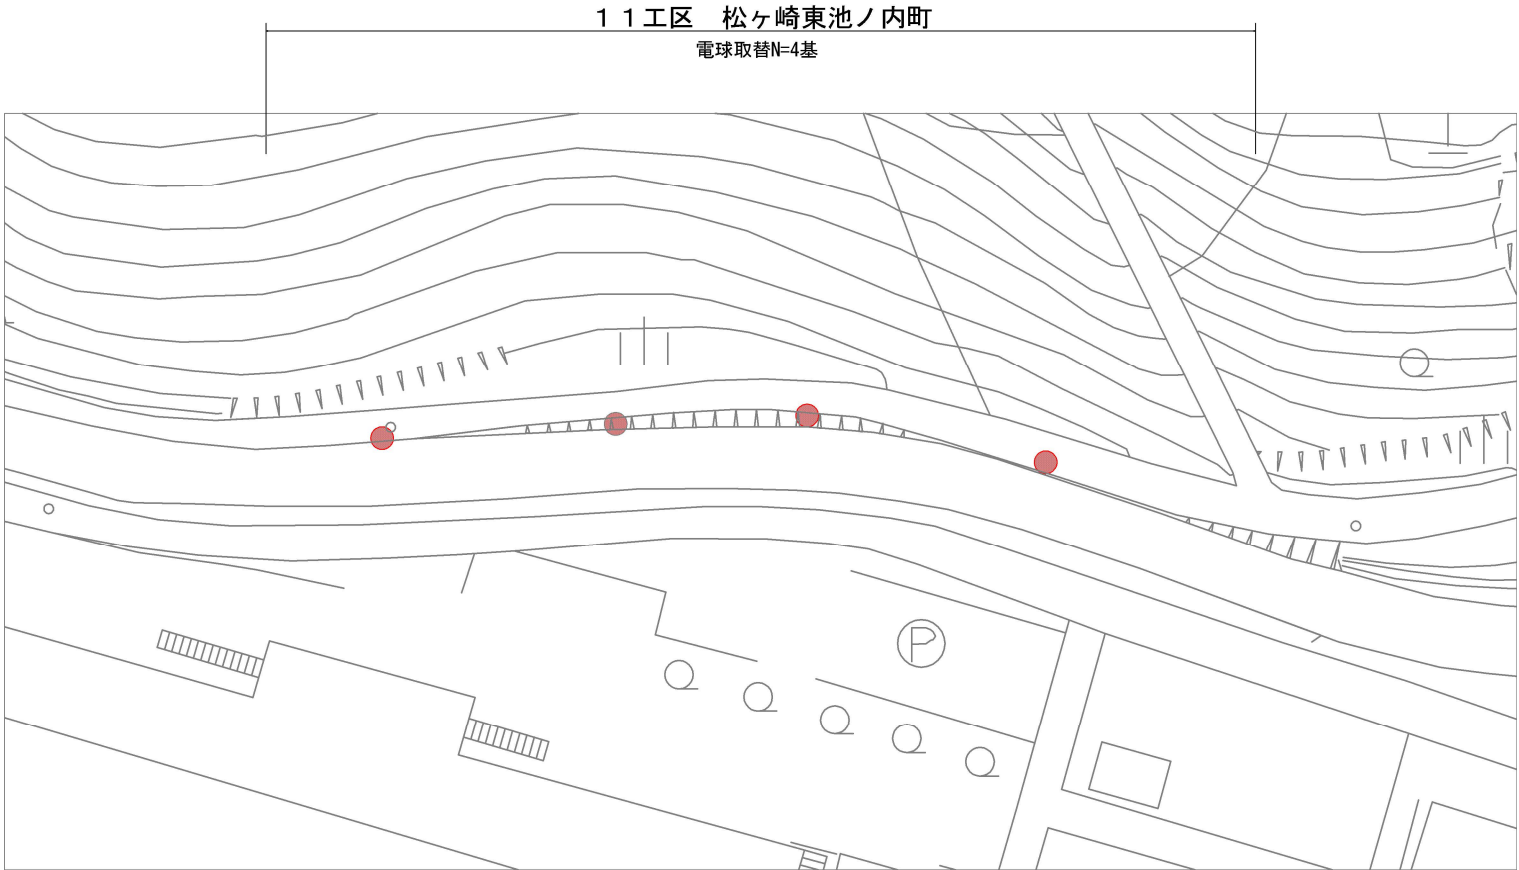


 : 本工事施工箇所

工 事 名	道路照明灯設置更新（左京土木みどり事務所管内）工事		
工事場所	京都市左京区銀閣寺町他 地内		
図 面 名	平 面 図（3）		
事業年度	令和8年度		
縮 尺	1:1000(A3)	図面番号	3 / 5
京都市建設局 土木管理部 左京土木みどり事務所			

構造図（１）

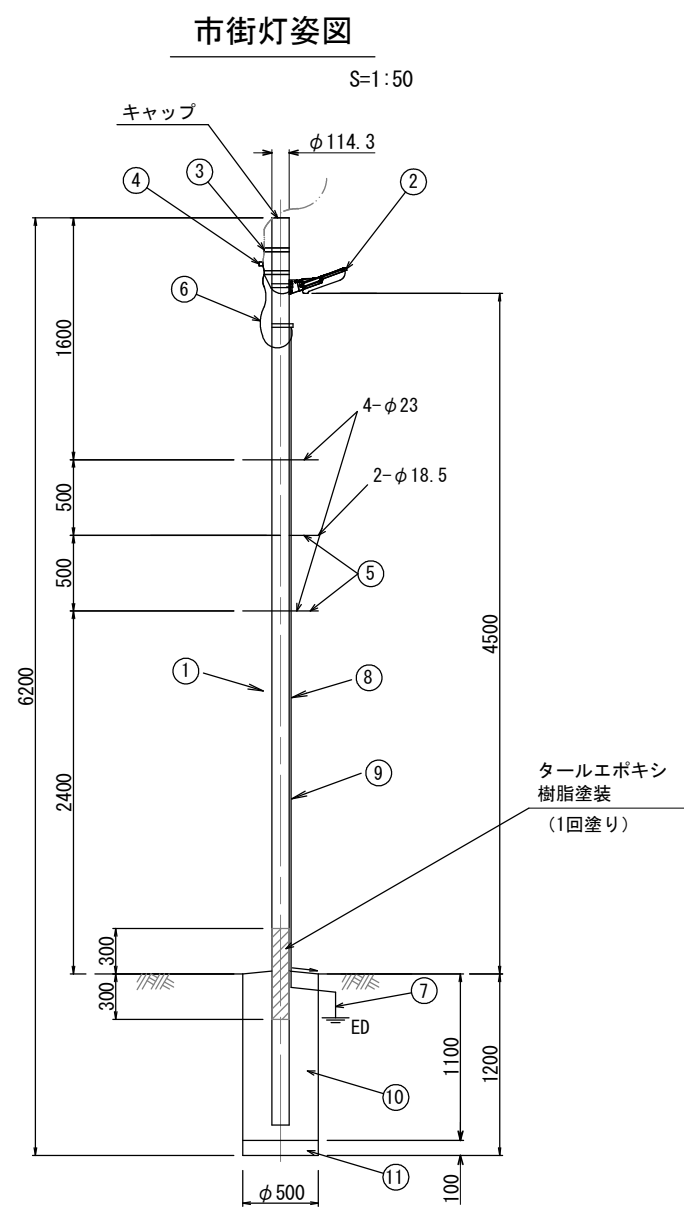


材 料 表（１基当り）


番号	品 名	規 格	単 位	数 量
1	支 柱	STK400 φ114.3×4.5t 溶融垂鉛メッキ (HDZ177)	本	1
2	灯 具	LED照明灯（道路用） ※流用品又は支給品	台	1
3	低圧用ラック	PKA（IBT バンド付）	個	1
4	自動点滅器	3A用取付バンド付 ※注記参照	個	1
5	足場ボルト	左図参照	本	5
6	電線ケーブル	EM-EEF1.6Φ-2C	m	1.5
7	連結式接地棒	D種接地 φ10×1500mm	本	1
8	600V ビニ ル絶縁電線	EM-IE2.0mm	m	6.0
9	耐衝撃性硬質 ビニル電線管	HIVE16mm	m	2.1
10	生コンクリート	18-8-40BB	m3	0.216
11	スパイラルダクト	φ500, t=0.6mm	m	1.2
12	基礎碎石	再生ガラッシュラン RC-40	m2	0.2

- 注記
- 自動点滅器は関西電力柱より直接引込の場合は関西電力負担（10A未満）となる。
参考：自動点滅器の規格 JIS2形 電子式（受台付き）3A/100V 金具（バンド取付け）
 - 支柱には張紙防止塗装（GL+0.5m～2.5m）を行う。
 - 架空電線の配線長が7mを超える場合は、基礎サイズをφ500×深さ1,200mmとし、
配線長が10mを超える場合は、強度計算にて確認すること。
 - ボールの表面仕上げは下記のいずれかとする。
・溶融垂鉛メッキ後塗装仕上げ 塗装色：ダークブラウン（10YR2.0/1.0）

基礎詳細図

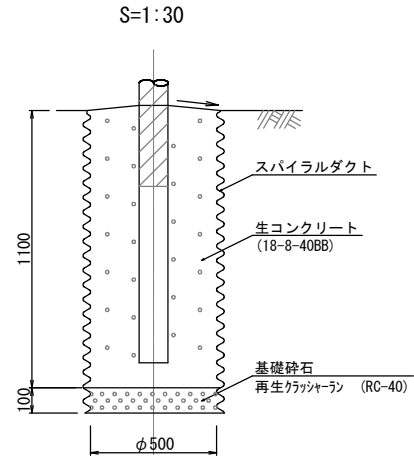


鋼管柱足場ボルト装柱図

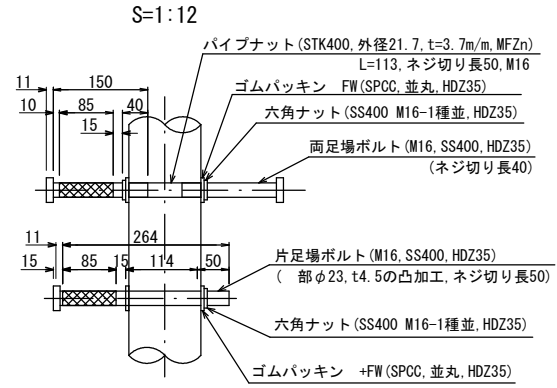


道路照明灯姿図（G型）

一 般 図

S=1:20

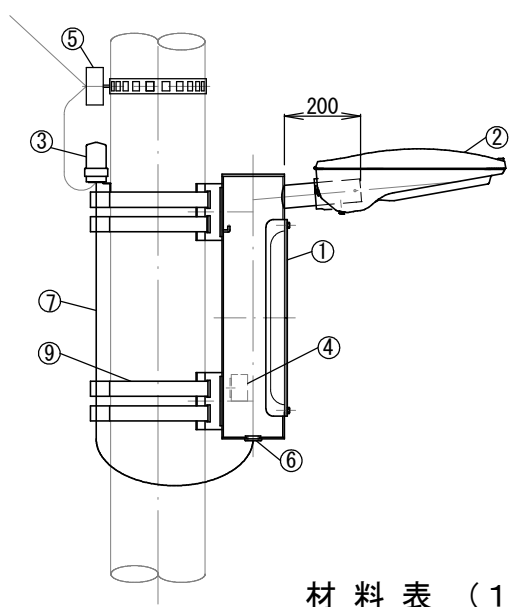

配 線 図

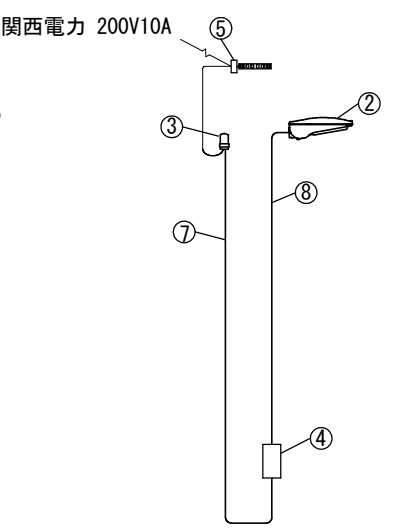



材 料 表（１基当り）

番号	品 名	規 格	単 位	数 量
1	共架アーム	出幅200mm 溶融垂鉛メッキ (HDZ177)	基	1.0
2	LED照明器具	ガイドライントイプ f 等	灯	1.0
3	自動点滅器	JIS2形 （注記参照）	個	1.0
4	カットアウトスイッチ	2 P 1 5 A	個	1.0
5	低圧用ラック	IBT-408付	個	1.0
6	ブッシング	φ28用	個	1.0
7	ケーブル(点滅器)	EM-EEF 1.6mm-3C	m	1.4
8	ケーブル(灯具)	EM-EEF 1.6mm-2C	m	0.8
9	取付バンド	IBT-412	個	4.0



- 注記
- 自動点滅器は関西電力柱より直接引込の場合は関西電力負担（10A未満）となる。
参考：自動点滅器の規格 JIS2形 電子式（受台付き）3A/100V 金具（バンド取付け）
 - 共架アームの表面仕上げは下記のいずれかとする。
・溶融垂鉛メッキ後塗装仕上げ 塗装色：ダークブラウン（10YR2.0/1.0）
・取付バンドはいずれの仕上げでも溶融垂鉛メッキ仕上げとする
 - 照明器具は「LED道路・トンネル照明導入ガイドライン」の設計条件タイプより
選定すること。

工 事 名	道路照明灯設置更新（左京土木みどり事務所管内）工事		
工事場所	京都市左京区銀閣寺町他 地内		
図 面 名	構造図（１）		
事業年度	令和8年度		
縮 尺	図示	図面番号	4 / 5
京都市建設局 土木管理部 左京土木みどり事務所			


構造図（２）

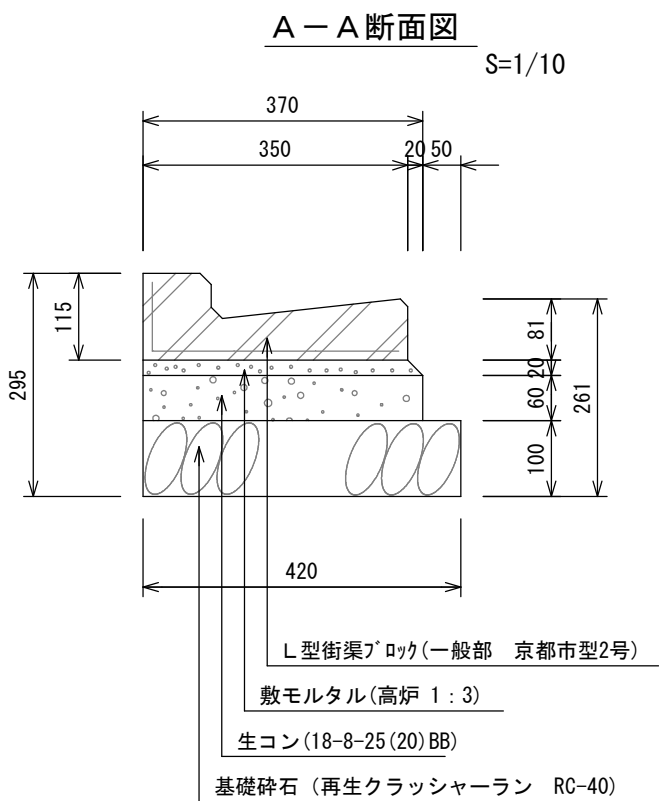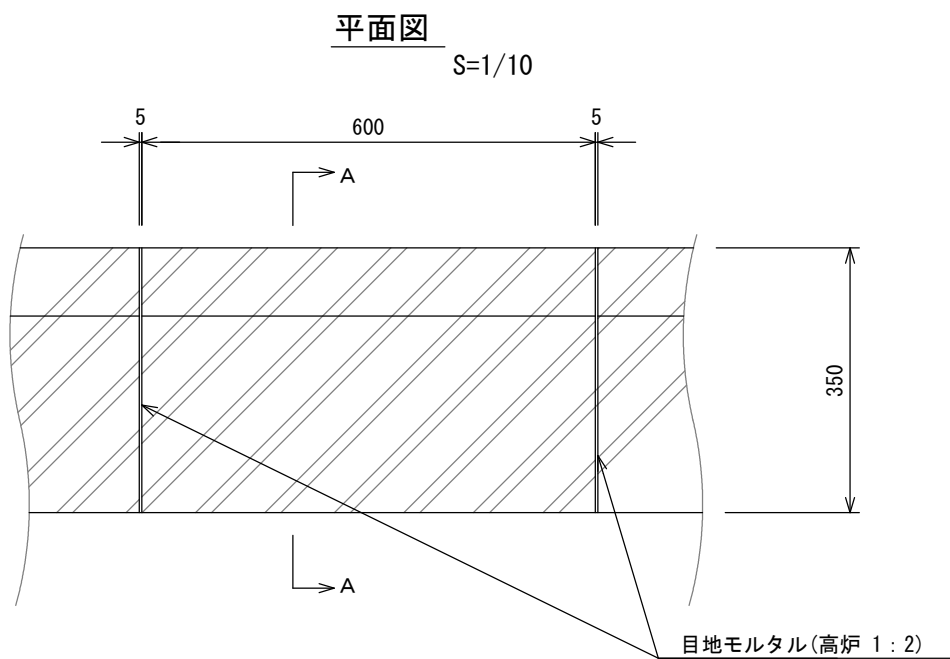

種別	材 料 表 （ 1 0 m 当り ）					
	基礎碎石 （ m ² ）	型 枠 （ m ² ）	生コンクリート （ m ³ ）	敷モルタル （ m ³ ）	目地モルタル （ m ³ ）	L型街渠 （ 枚 ）
L型街渠2号	4.2	1.2	0.22	0.072	0.002	16.5

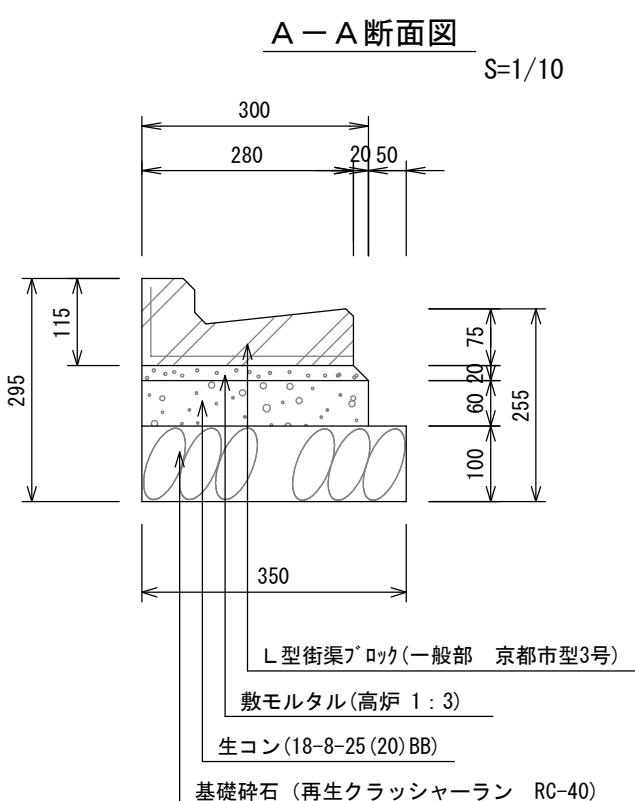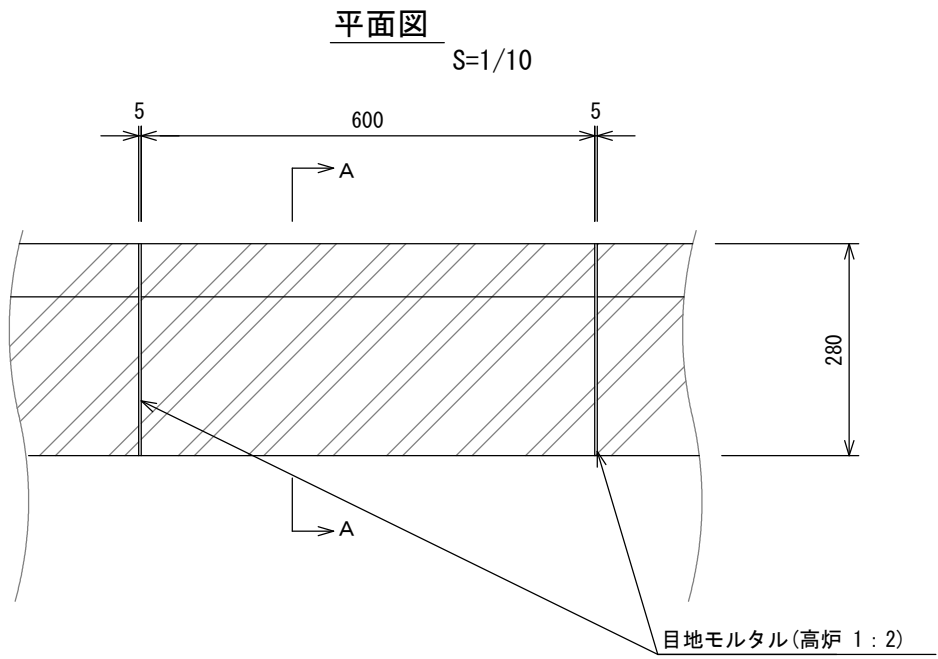

種別	材 料 表 （ 1 0 m 当り ）					
	基礎碎石 （ m ² ）	型 枠 （ m ² ）	生コンクリート （ m ³ ）	敷モルタル （ m ³ ）	目地モルタル （ m ³ ）	L型街渠 （ 枚 ）
L型街渠3号	3.5	1.2	0.18	0.058	0.002	16.5

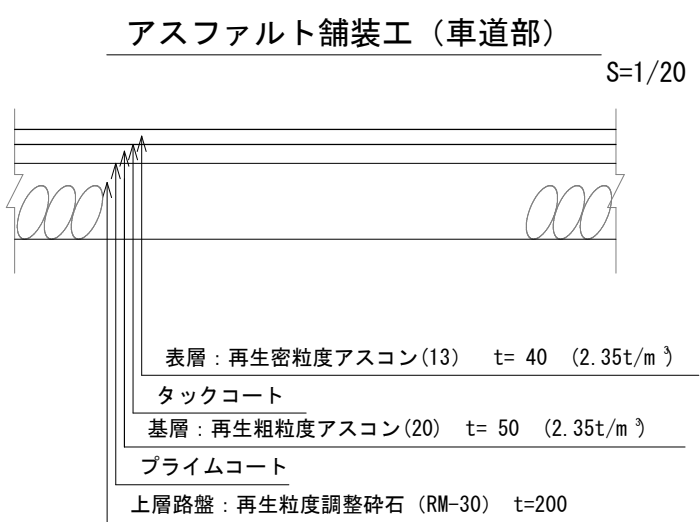

工 事 名	道路照明灯設置更新（左京土木みどり事務所管内）工事		
工事場所	京都市左京区銀閣寺町他 地内		
図 面 名	構造図（２）		
事業年度	令和8年度		
縮 尺	図示	図面番号	5 / 5
京都市建設局 土木管理部 左京土木みどり事務所			