


平面図（１） 1～4工区 S=1/1000


1工区 松ヶ崎西山町




2工区 吉田牛ノ宮町

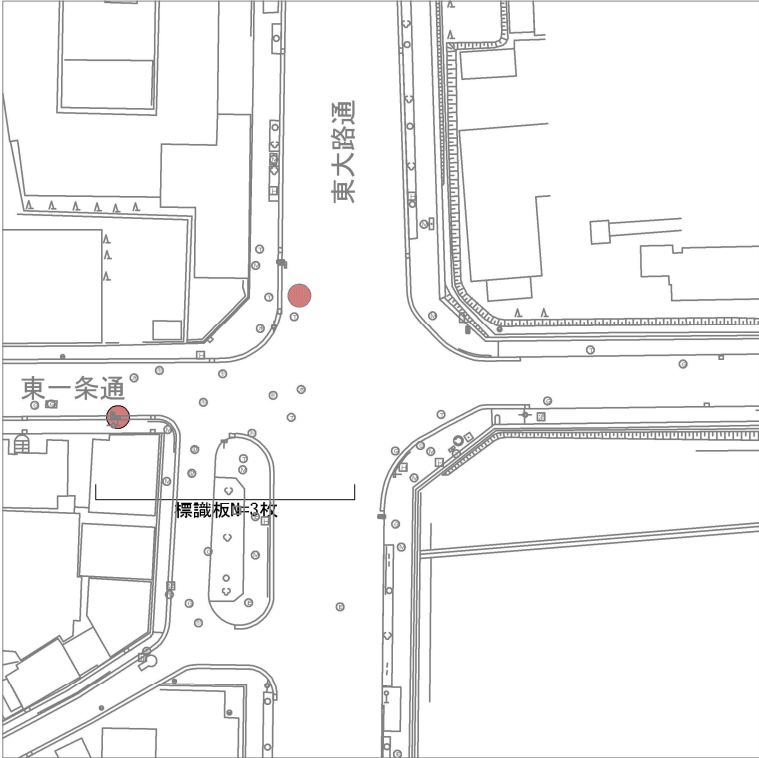

3工区 高野東開町

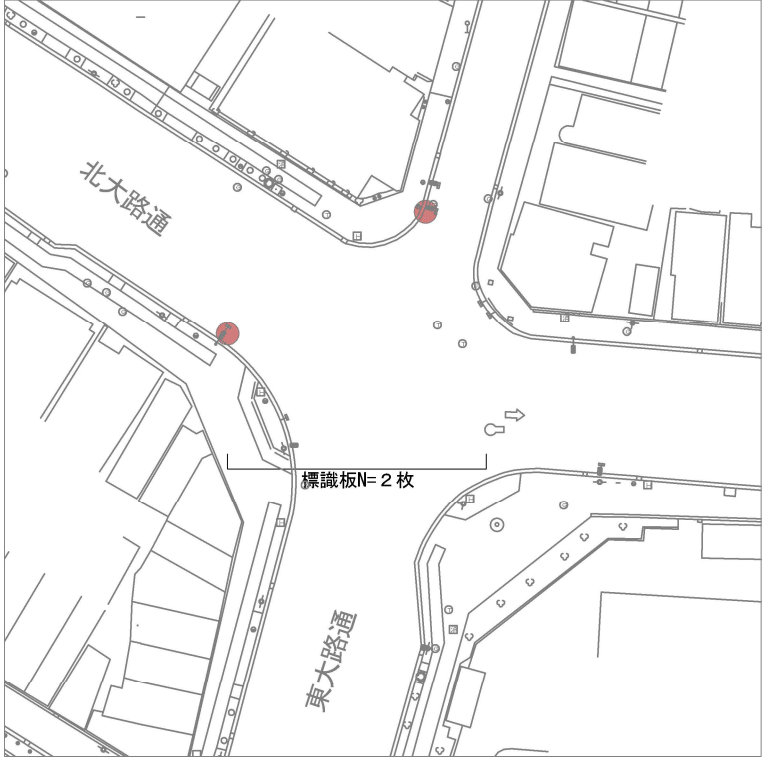

4工区 修学院鹿ノ下町

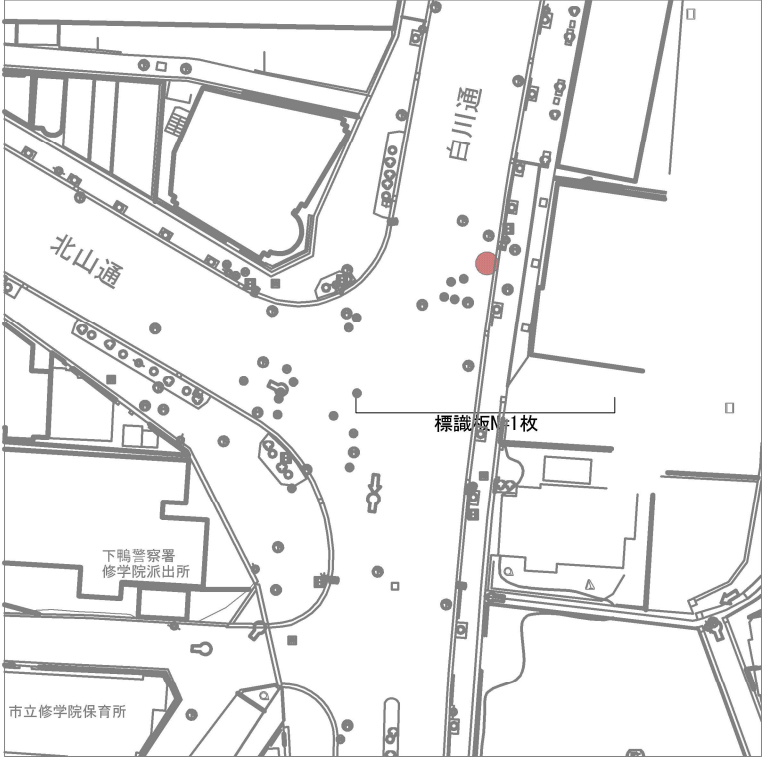


 : 本工事施工箇所

工 事 名	交通安全施設整備（左京土木みどり事務所管内）工事		
工事場所	京都市左京区松ヶ崎西山町他 地内		
図 面 名	平 面 図（１）		
事業年度	令和8年度		
縮 尺	1:1000(A3)	図面番号	1 / 7
京都市建設局 土木管理部 左京土木みどり事務所			

平面図（2） 5～8工区 S=1/1000


5工区 吉田泉殿町

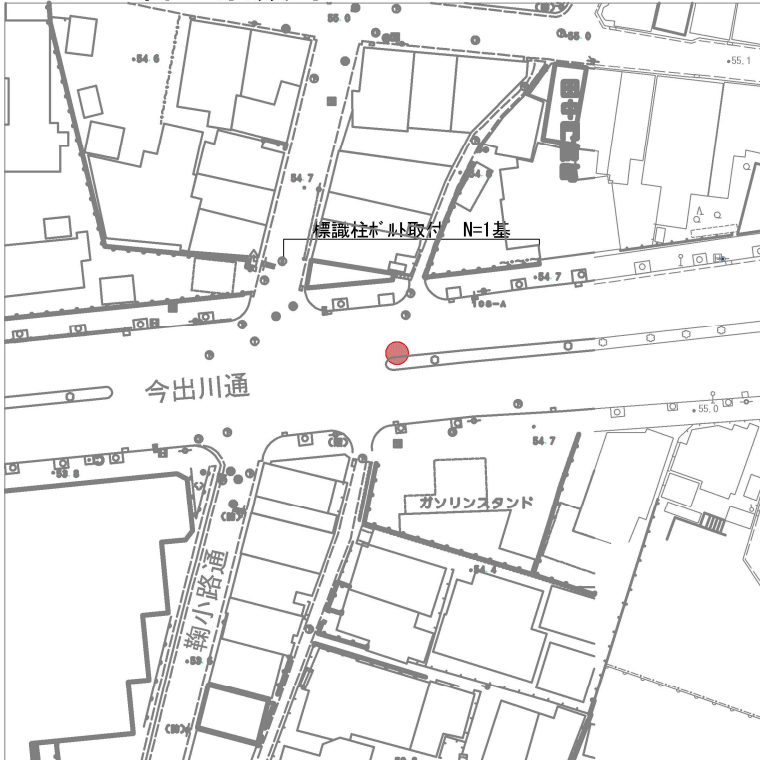


6工区 岡崎北門前町



7工区 大原小出石町

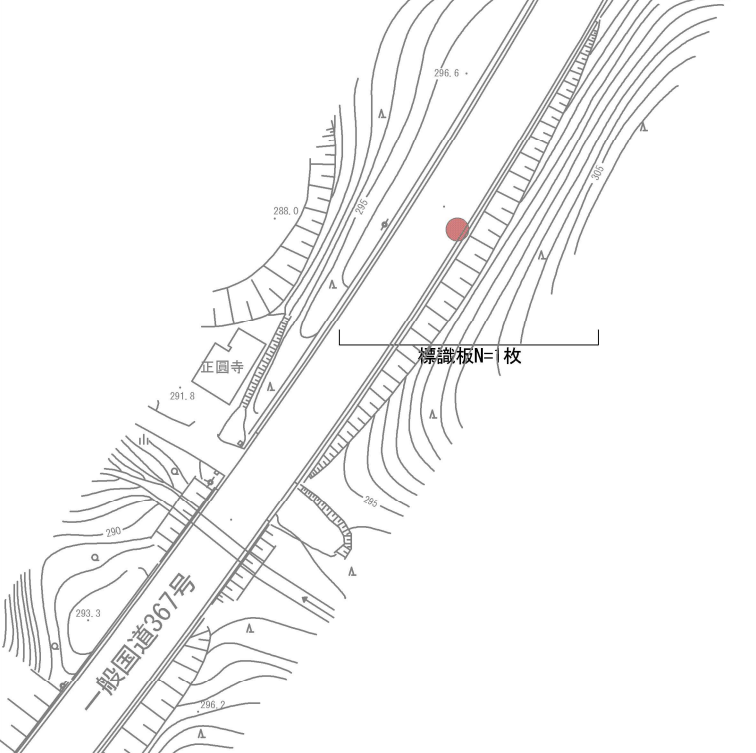

8工区 岩倉西河原町

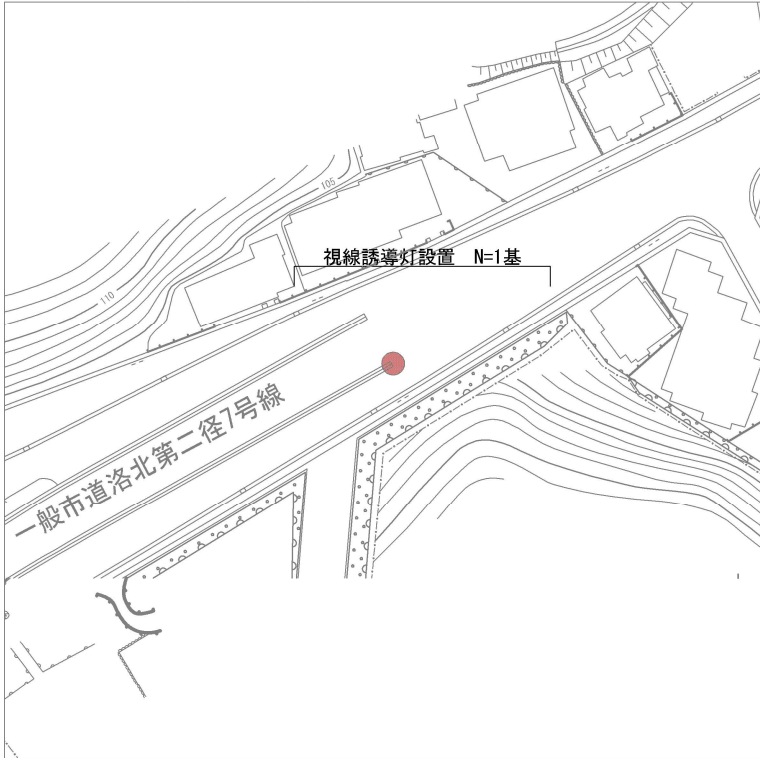


 : 本工事施工箇所

工 事 名	交通安全施設整備（左京土木みどり事務所管内）工事		
工事場所	京都市左京区松ヶ崎西山町他 地内		
図 面 名	平 面 図（2）		
事業年度	令和8年度		
縮 尺	1：1000（A3）	図面番号	2 / 7
京都市建設局 土木管理部 左京土木みどり事務所			



平面図（3）

S=1/30,000

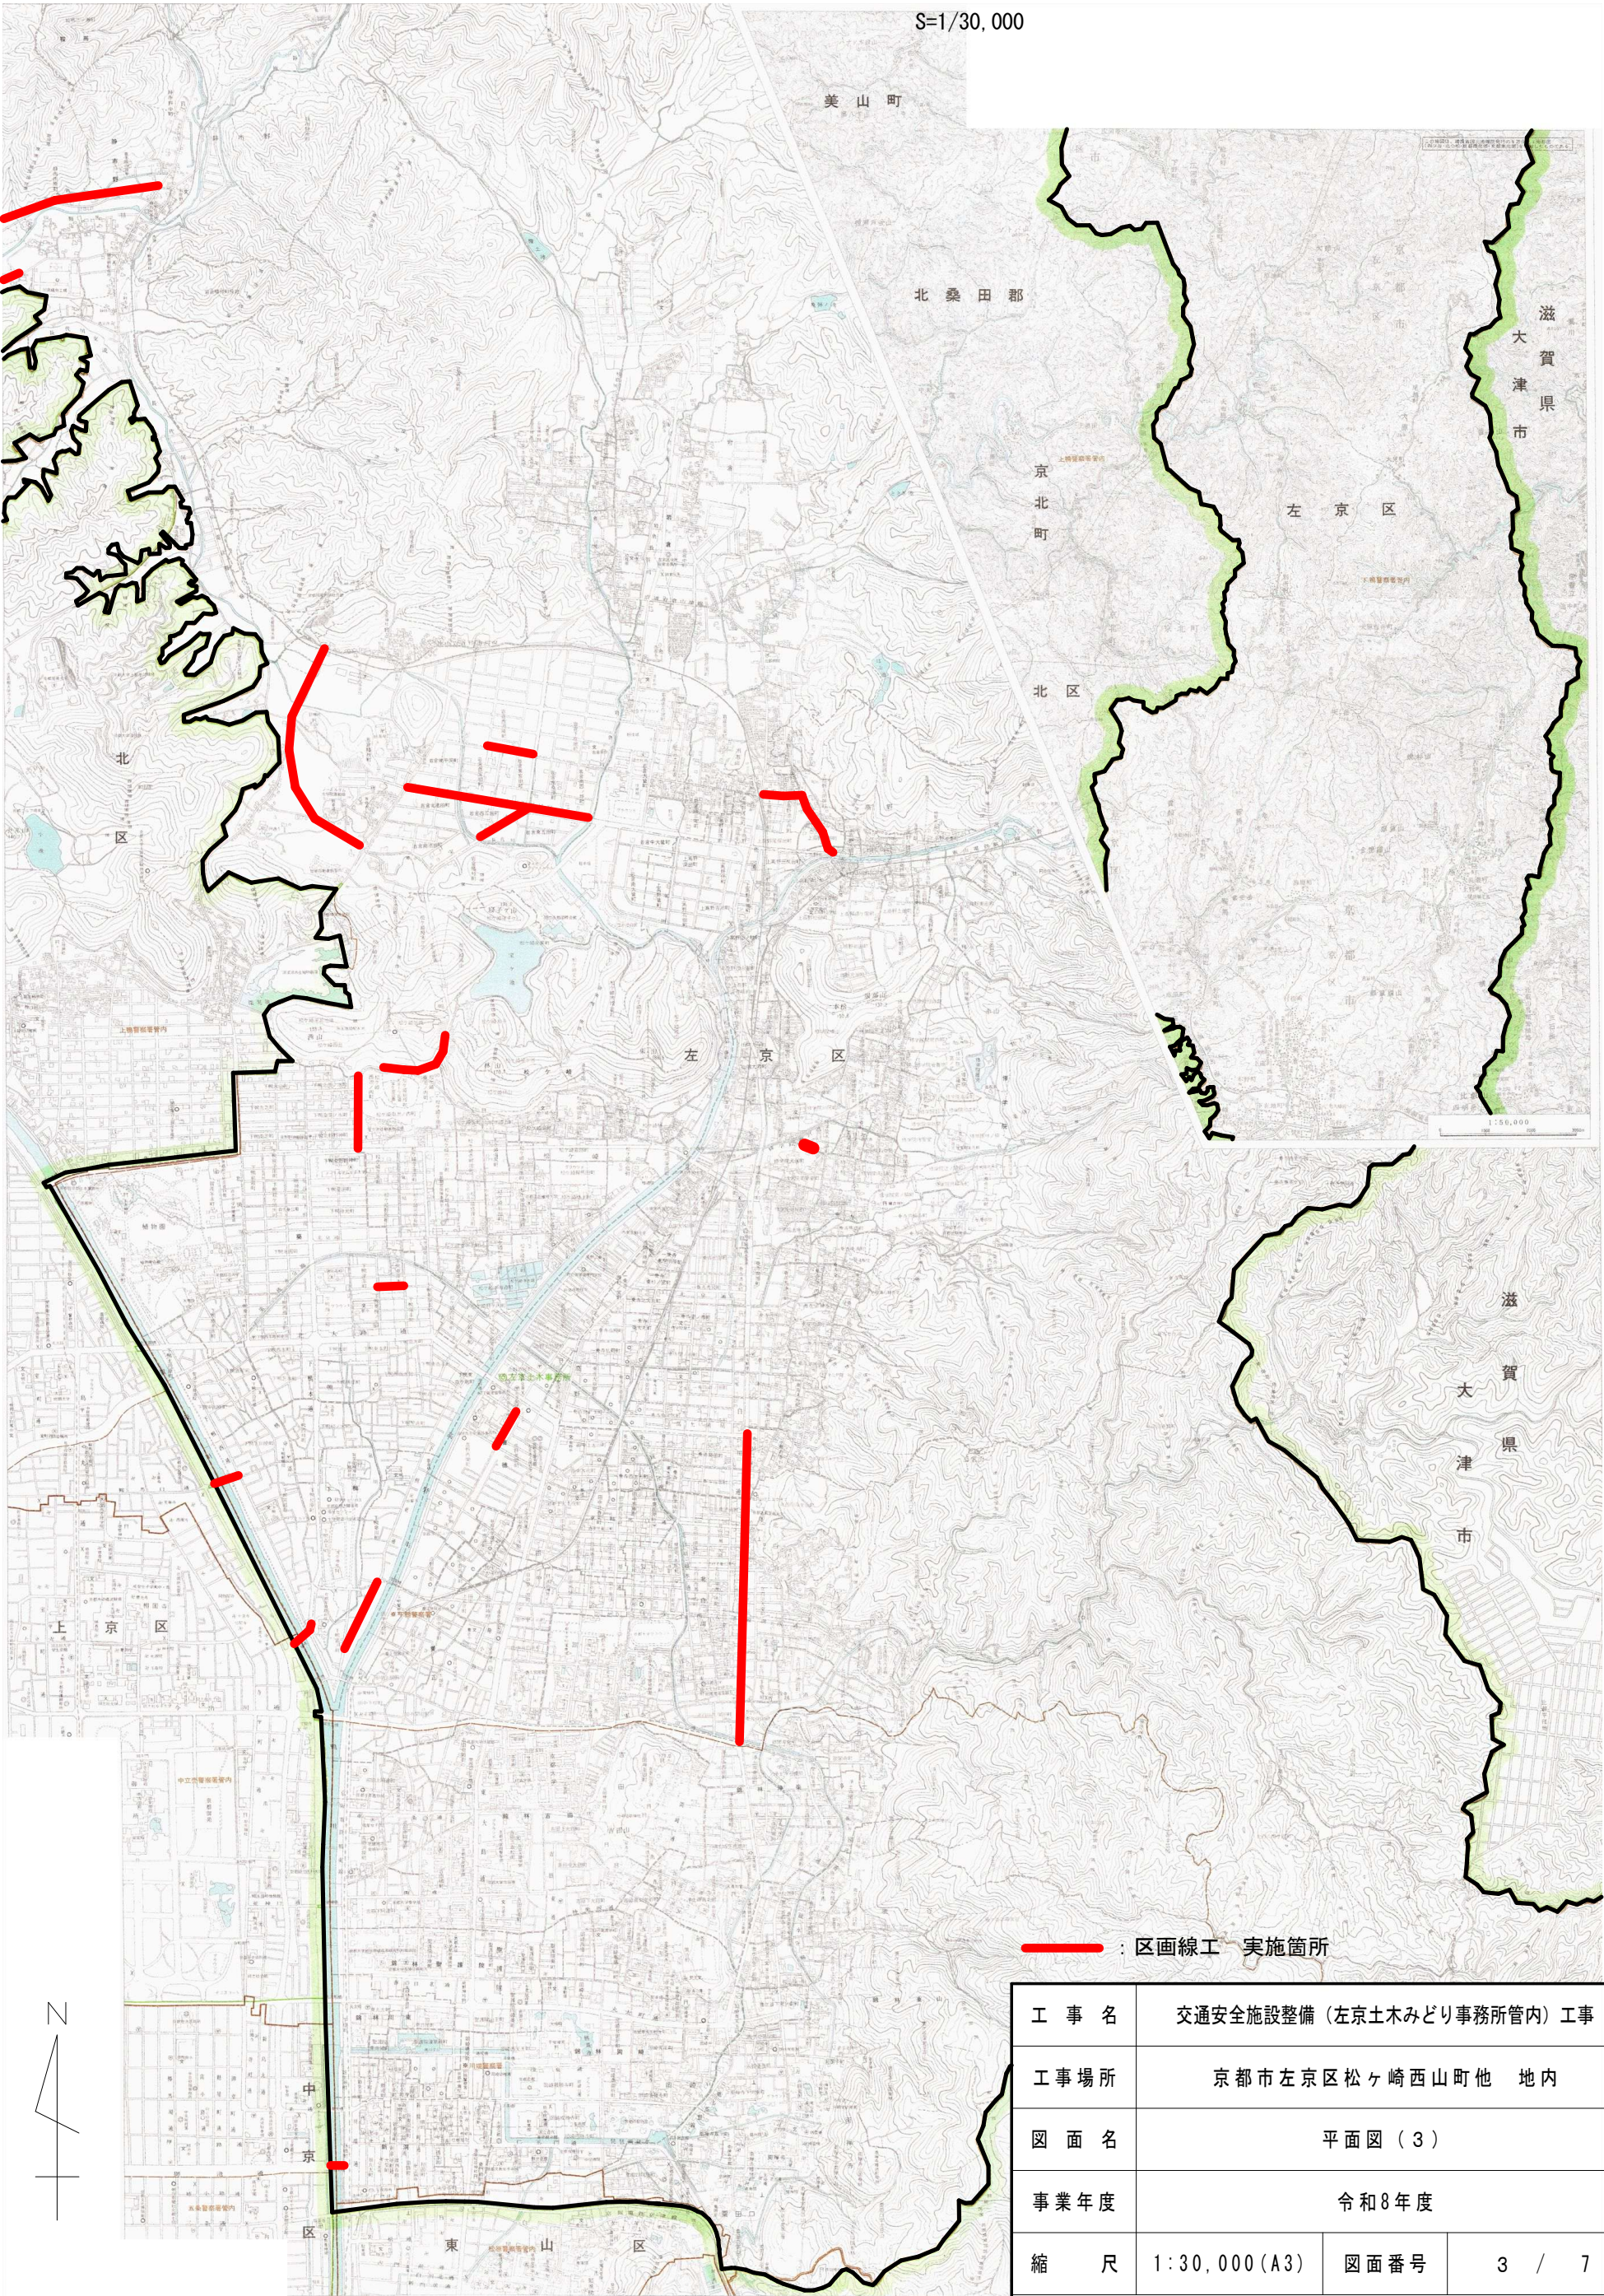

工 事 名	交通安全施設整備（左京土木どり事務所管内）工事		
工事場所	京都市左京区松ヶ崎西山町他 地内		
図 面 名	平面図（3）		
事業年度	令和8年度		
縮 尺	1：30,000 (A3)	図面番号	3 / 7
京都市建設局 土木管理部 左京土木どり事務所			


凍結情報盤構造図

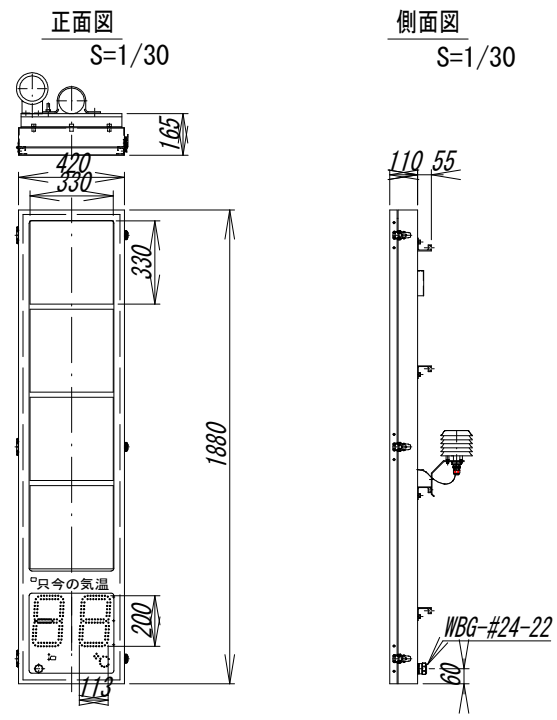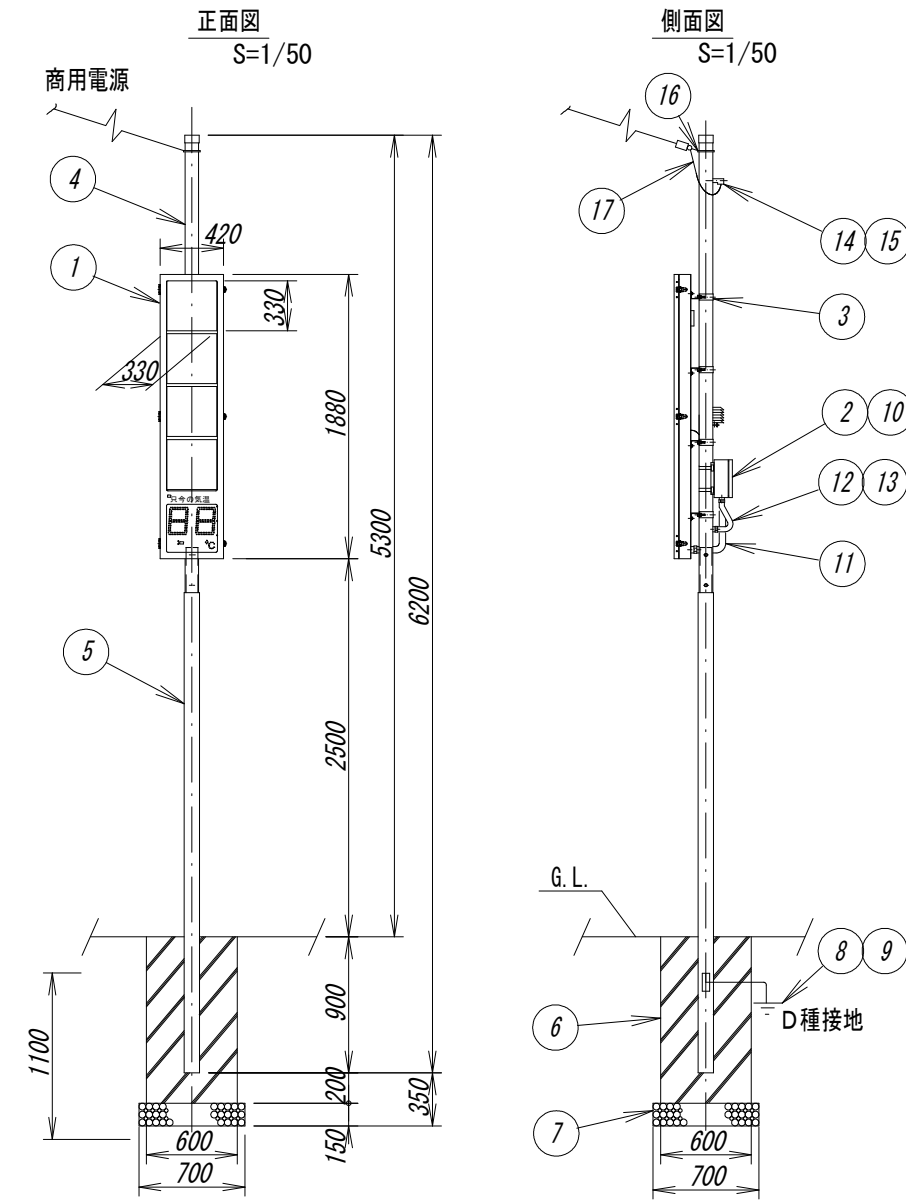


NO.	名 称	摘 要	備 考
1	凍結情報盤	330角×4文字 温度表示一体型	
2	ブレーカーボックス		
3	Uバンドセット	φ 89.1用 (M10B, UN, SW×2)	
4	上部柱	φ 89.1× t 3.2 STK400	
5	下部柱	φ 101.6× t 4.2 STK400	
6	基礎コンクリート	18-8-40BB	
7	砕石	RC-40	
8	600Vビニル絶縁電線	IV-1.6mm	
9	丸形アース棒	E-B3 φ10×1000mm	
10	漏電遮断器	EW32AFC	
11	金属製可とう電線管	24mm (ビニル被覆)	
12	金属製可とう電線管	17mm (ビニル被覆)	
13	防水ユニオンボックスコネクタ	17mm (厚鋼用)	
14	ターミナルキャップ	G-16	
15	ショートニップル	SNP-16	
16	引込用フックバンド	6×300mmDV線用	
17	電源ケーブル	VV-F 2.0mm-2c	

系統図 (AC100V)

注：凍結情報盤はセーフティフラッシャー (ES33-4VT) 同等品以上とする。

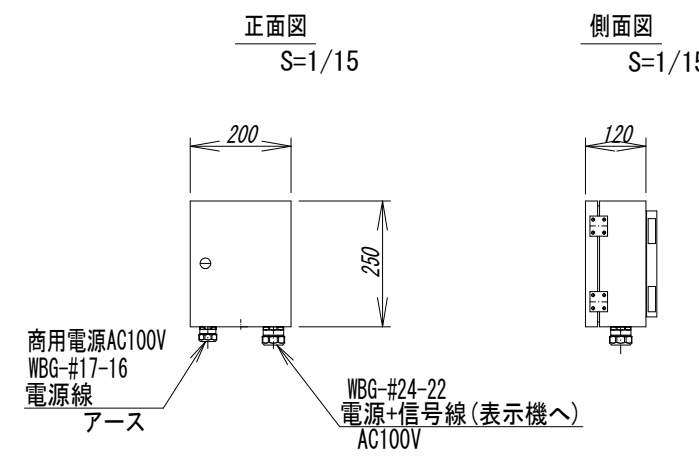





仕様	
品 名	ブレーカーボックス
外 観 寸 法	200W×250H×120D (mm)
使用温度範囲	-20℃～60℃ (氷結しないこと)
使用湿度範囲	5%～95% RH
筐 体	アルミニウム合金板 (t=2.0mm)
塗 装	アクリル焼き付け塗装 (マンデル値 10YR2/1 半ツヤ)
重 量	3.0kg

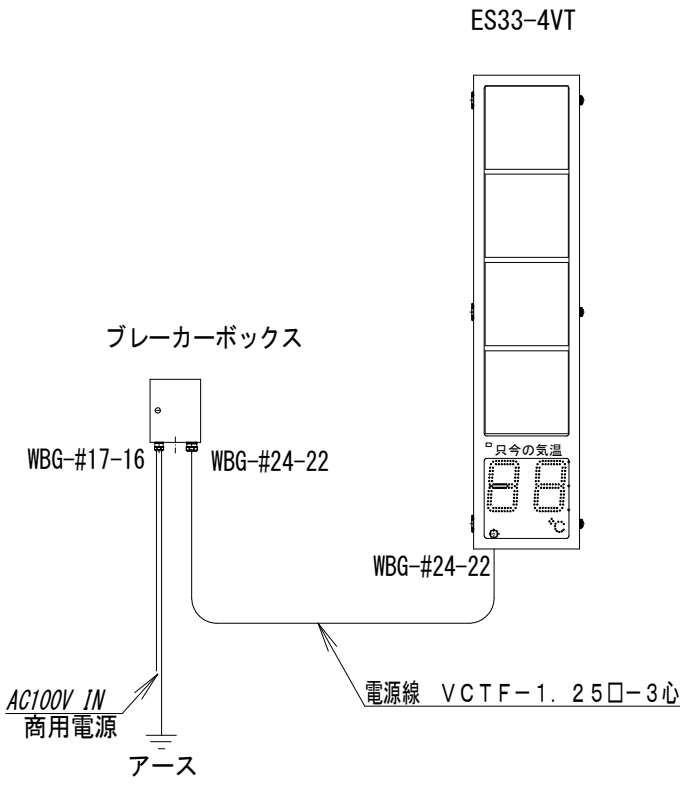

工 事 名	交通安全施設整備 (左京土木みどり事務所管内) 工事		
工事場所	京都市左京区松ヶ崎西山町他 地内		
図 面 名	凍結情報盤構造図		
事業年度	令和8年度		
縮 尺	図示	図面番号	4 / 7
京都市建設局 土木管理部 左京土木みどり事務所			

構造図（１） S=1/20

小型標識工

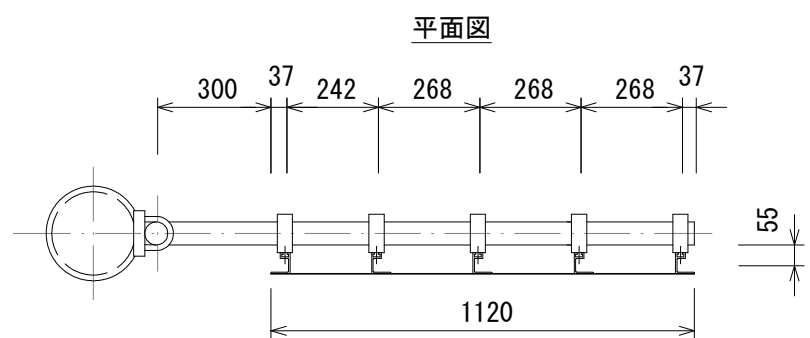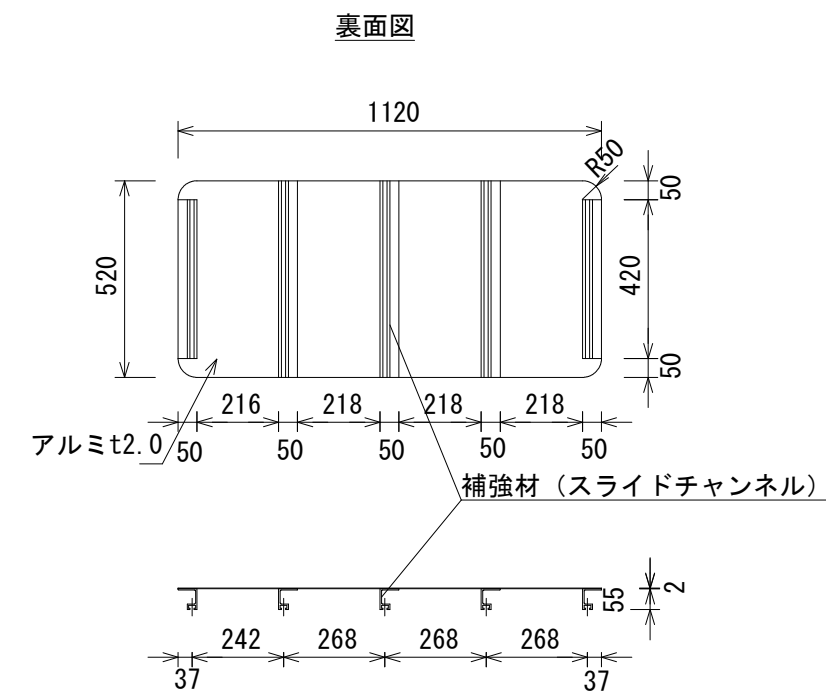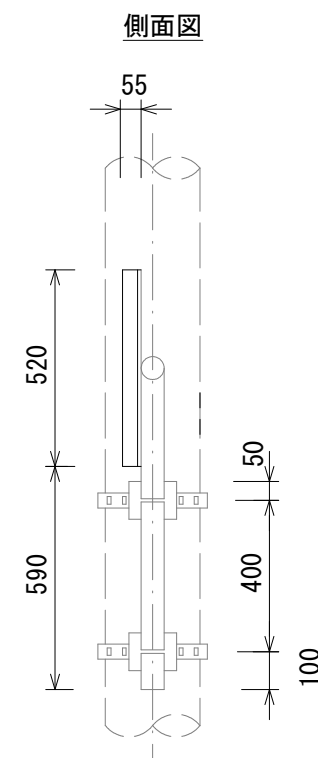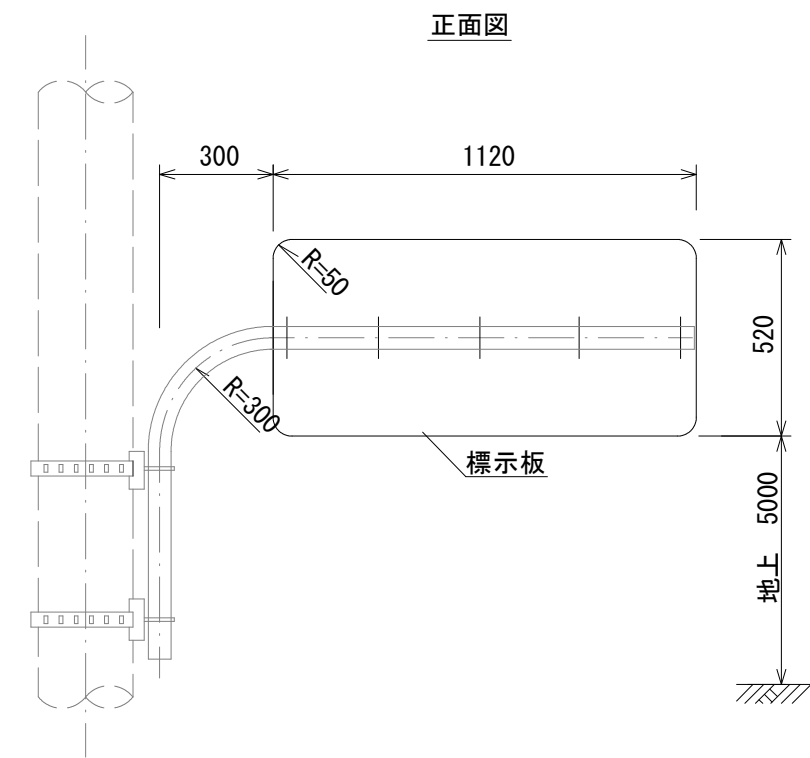

材 料 表

名 称	寸 法	材 質 等	数 量
標示板	t=2mm 1120×520	アルミ合金(補強材付)	1 枚

標示の反射様式は次のとおりとする。

種 別	反 射 様 式	備 考
案内標識	高輝度全面反射 (カプセルレンズ型)	


標示内容は次のとおりとする。

工 区	上 段	下 段
2工区	東山東一条	Higashiyamahigashiichijo
3工区	高野	Takano
4工区	白川通北山	Shirakawadorikitayama

注：標示板の表面は全面に反射シートを貼付ける。

附属品のうち、鋼材のものについては溶融亜鉛メッキ（JIS H-8641、HDZ35）を施す。

大型標識工【7工区】

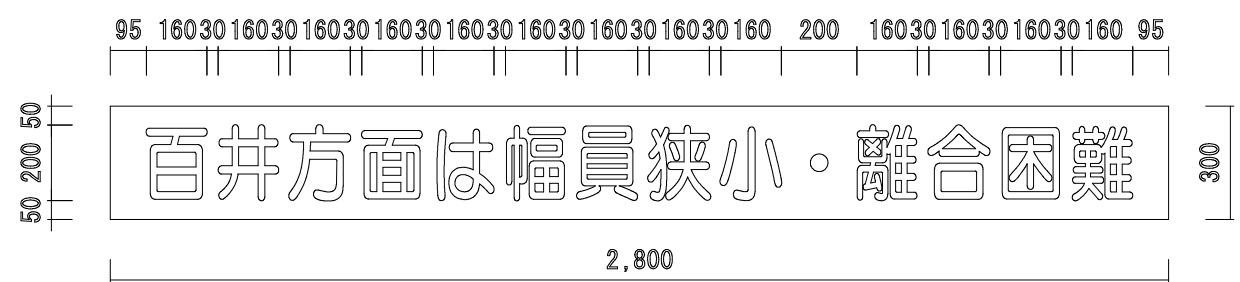


工 事 名	交通安全施設整備（左京土木みどり事務所管内）工事		
工事場所	京都市左京区松ヶ崎西山町他 地内		
図 面 名	構造図（１）		
事業年度	令和8年度		
縮 尺	1：20	図面番号	5 / 7
京都市建設局 土木管理部 左京土木みどり事務所			

構造図（２）

現場打街渠版（I型、一般部）

S=1/20

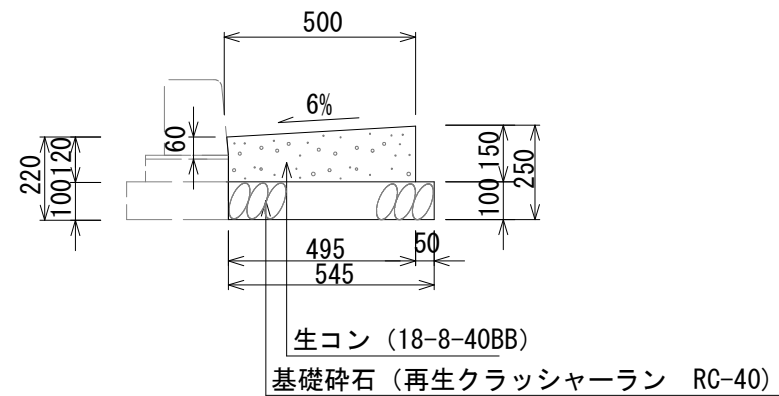


種 別	材 料 表 （ 1 0 m 当 り ）			
	基礎碎石 (m3)	型 枠 (m2)	生コンクリート (m3)	目 地 板 (m2)
現場打街渠板工 I 型 (1)	0. 5 5	1. 5	0. 6 7	0. 0 5

※街渠柵や乗入れ部などとの構造の変わり目には、必ず目地板を設置すること。

インターロッキングブロック舗装（一般部）

S=1/20

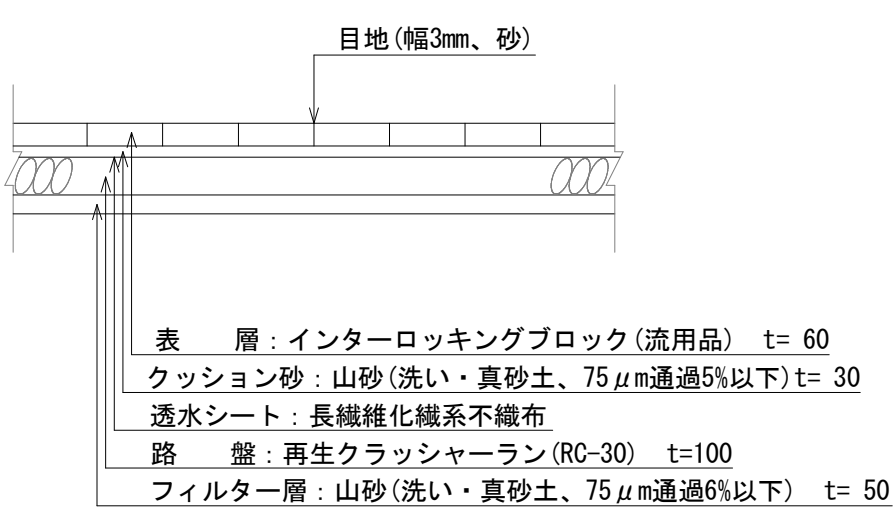


アスファルト舗装工（車道・路肩部）

S=1/20




アスファルト舗装工（歩道部）

S=1/20

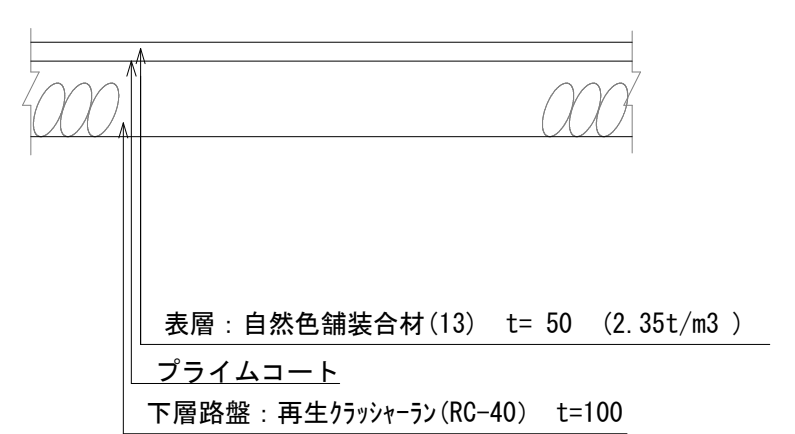


歩車道境界ブロック（マウントアップ）

S=1/20

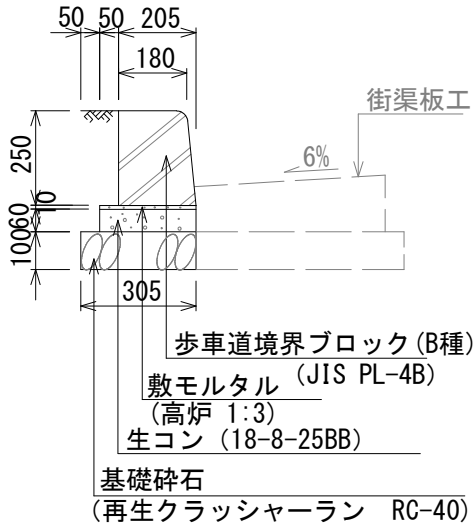

歩車道境界ブロック（セミフラット）

S=1/20

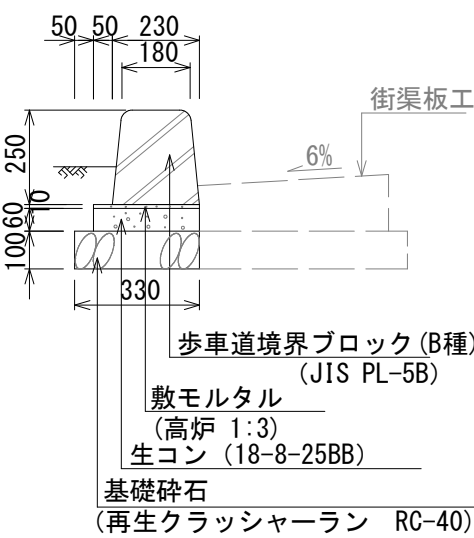


種 別	材 料 表 （ 1 0 m 当 り ）									摘 要
		基礎碎石 (m3)	型 枠 (m2)	生コンクリート (m3)	敷モルタル (m3)	目地モルタル 平坦部 (m3)	目地モルタル 平均段差(m3)	ブロック (本)	参考重量 (kg)	
B 種	一 般 部	0. 31	1. 2	0. 15	0. 026	0. 004	-	16. 5	66	JIS PL-4B
	一 般 部	0. 33	1. 2	0. 17	0. 028	0. 004	-	16. 5	70	JIS PL-5B

工 事 名	交通安全施設整備（左京土木みどり事務所管内）工事		
工事場所	京都市左京区松ヶ崎西山町他 地内		
図 面 名	構 造 図 （ ２ ）		
事業年度	令和8年度		
縮 尺	図 示	図面番号	6 / 7
京都市建設局 土木管理部 左京土木みどり事務所			


構造図 (3)

視線誘導灯設置
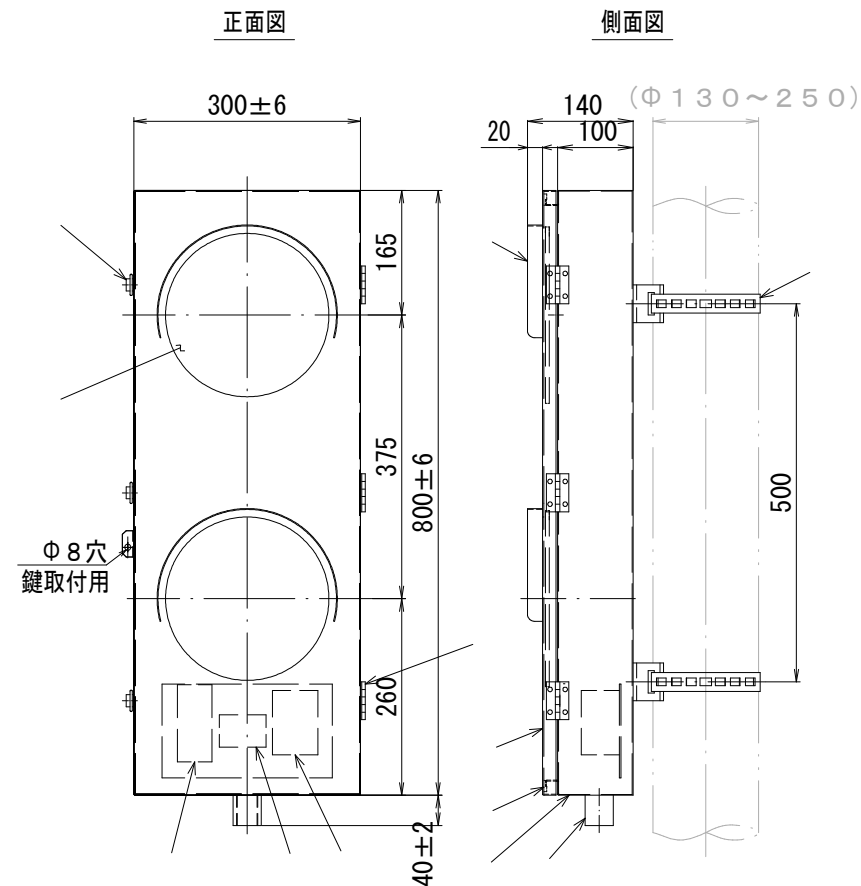
$$S=1/10$$


結線図


ブリンカーライト

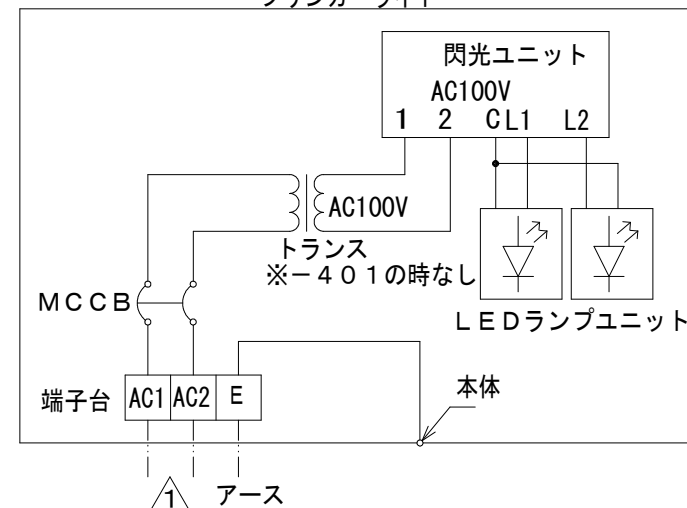

仕 様	
定格電圧	$\triangle 1 \pm 10\%$
周波数	50／60Hz
光 源	黄色LED
防水性能	JIS C 0920 IPX3
質 量	約13kg
周囲温度	-20～+40℃
塗装色	マンセル3.5Y8／14ツヤ有（黄色）
点滅比	1：1
周期	45±5回／分（出荷時） （30～100回／分まで9段階で調整可）
皮相電力	15VA＋20％以下


注：各部材は上記同等品以上とする。

溶融式区画線

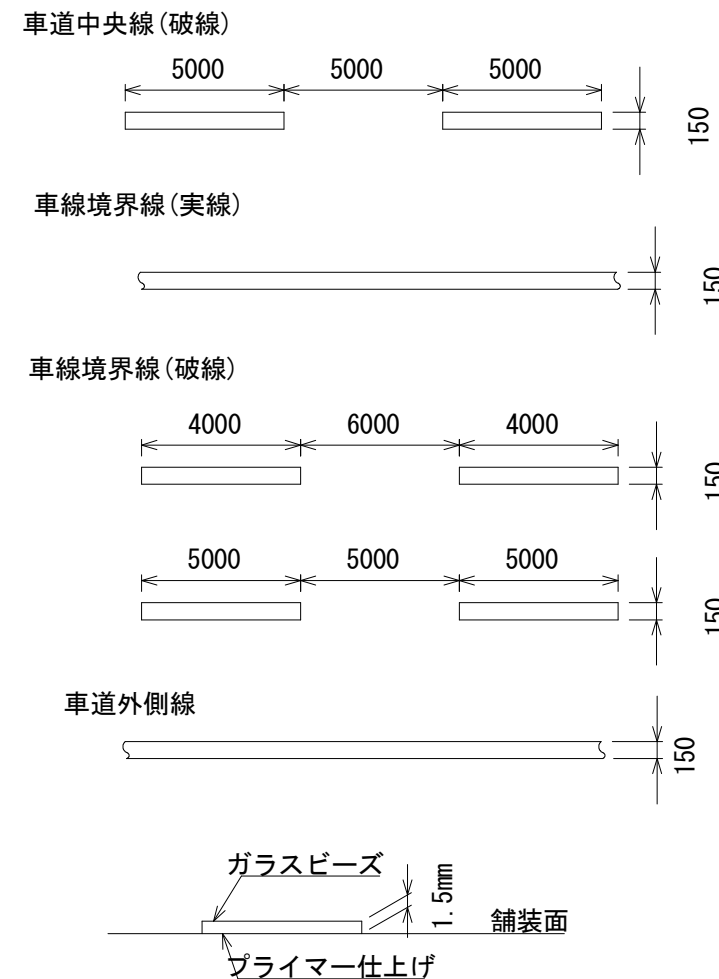
$$S=1/10$$


注：加熱溶融式の厚さは $t=1.5\text{mm}$ とする。
品質の規格は、JIS K 5665 3種1号
(ガラスビーズの含有量15~18%)とする。

導流標示、車線数変更標示、路上障害物接近標示、ゼブラ
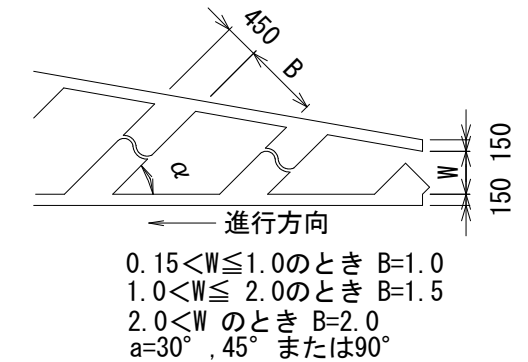
$$S=1/100$$


減速マーク
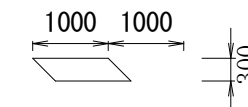
$$S=1/100$$


種別	15cm換算延長
予告標示(直進)	5.25m
予告標示(左折・右折)	5.66m
予告標示(左直進・右直進)	7.91m
法定外標示等(減速マーク)	2.00m
法定外標示等(右斜矢印)	6.25m
法定外標示等(P)	12.67m
法定外標示等(入口)	24.40m
法定外標示等(スロー・落とせ)	38.40m

工 事 名	交通安全施設整備（左京土木みどり事務所管内）工事		
工事場所	京都市左京区松ヶ崎西山町他 地内		
図 面 名	構 造 図（３）		
事業年度	令和８年度		
縮 尺	図 示	図面番号	７ / ７
京都市建設局 土木管理部 左京土木みどり事務所			