
平　面　図（１）

（道路照明（その１））


①墨染通（琵琶湖疏水沿い）

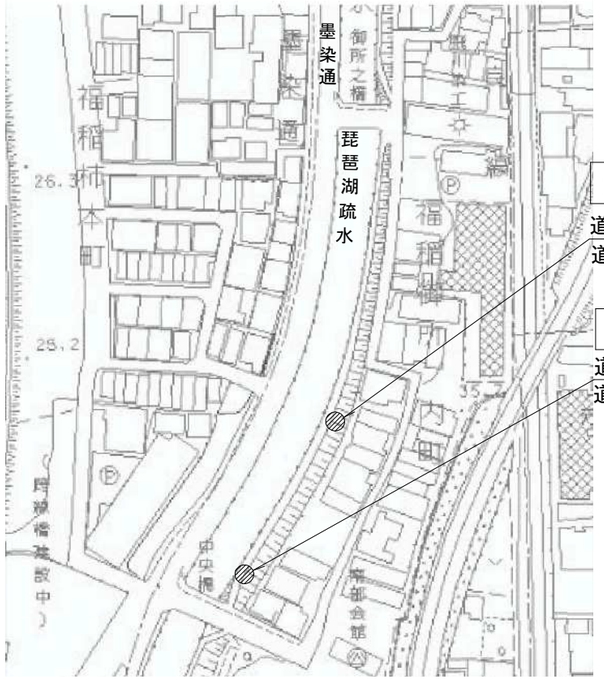

東5140
道路照明灯撤去（市街灯）（人力施工） 1基
道路照明灯設置（市街灯）（人力施工） 1基


東5142
道路照明灯撤去（市街灯）（人力施工） 1基
道路照明灯設置（市街灯）（人力施工） 1基

②今熊野里0007号

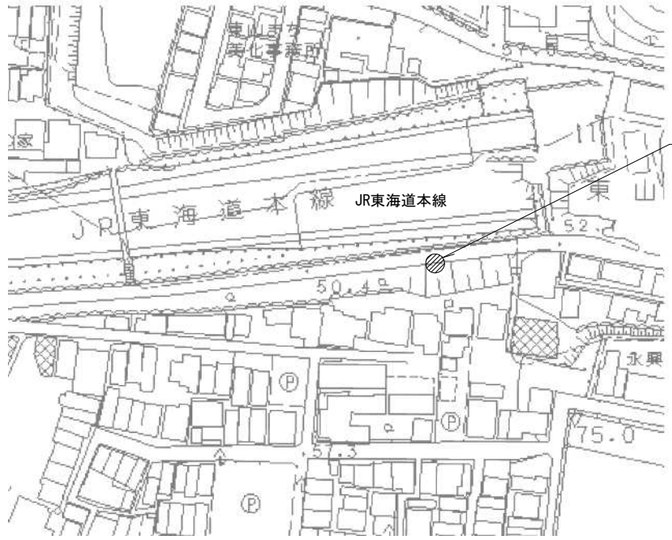

東855
道路照明灯撤去（市街灯） 1基
道路照明灯設置（市街灯） 1基
（LED照明灯支給）
舗装打換え工（車道部） A=1.3m2
舗装版切断 L=3.5m
（ｱｽﾌｧﾙﾄ舗装版厚 9cm）

③山科川河岸通

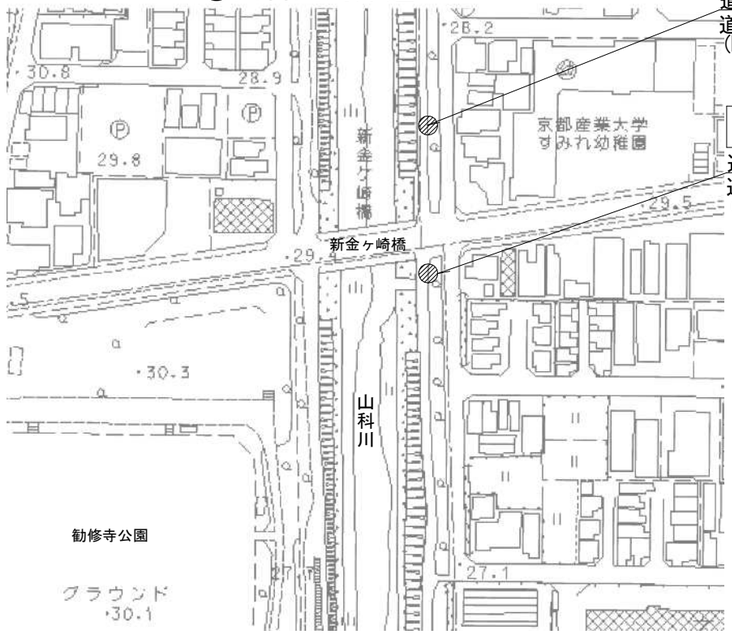

山7155
道路照明灯撤去（市街灯） 1基
道路照明灯設置（市街灯） 1基
（LED照明灯支給）

山7074
道路照明灯撤去（市街灯） 1基
道路照明灯設置（市街灯） 1基
（LED照明灯支給）

※LED照明灯について既存流用とする。


◍本工事施工箇所

工　事　名	道路及び公園照明灯更新工事（東部土木みどり事務所管内）		
工事場所	京都市東山区福稲御所ノ内町他地内		
図　面　名	平面図（１）		
事業年度	令和８年度		
縮　　尺	1/2000	図面番号	1 ／15
京都市建設局土木管理部東部土木みどり事務所			


平　面　図（２）

（道路照明（その１））

④外環状線

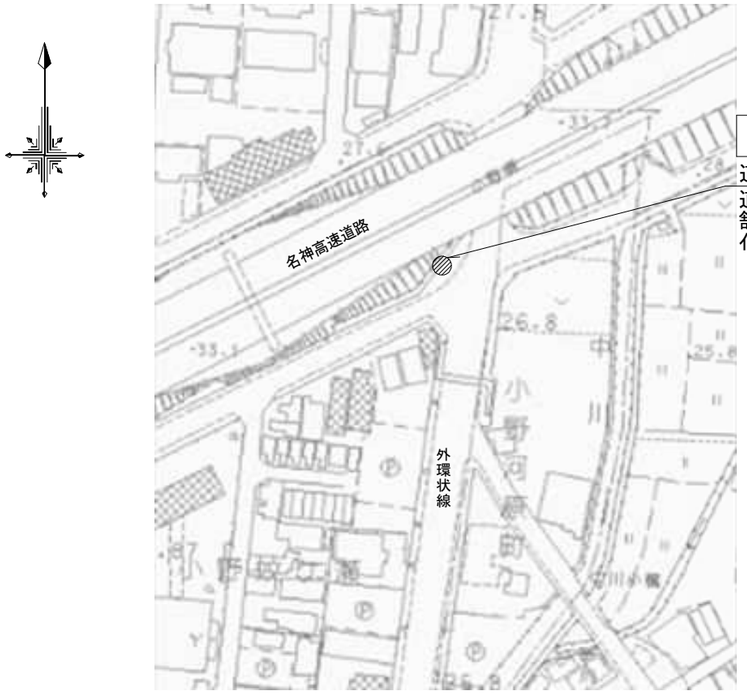

⑤外環状線

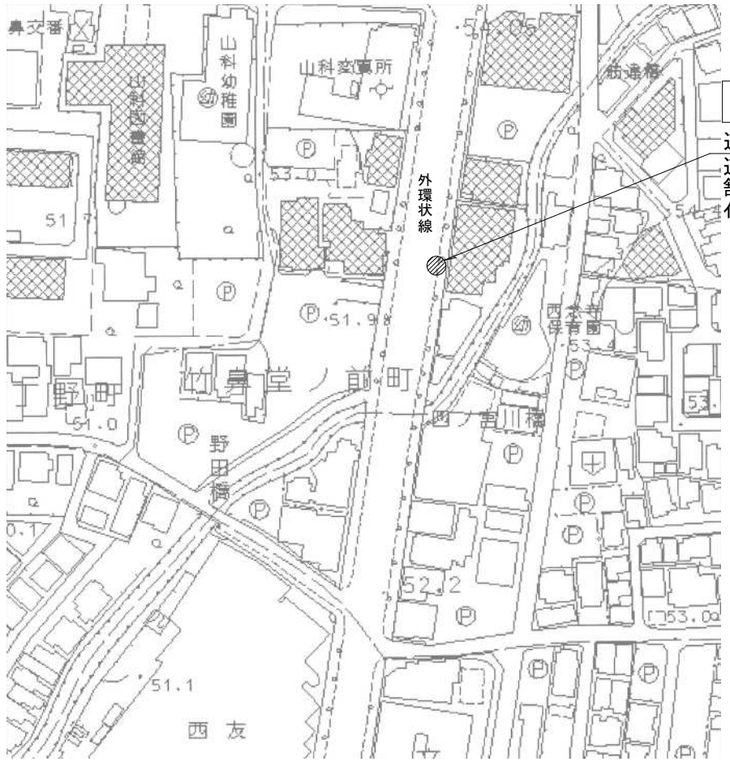

▨本工事施工箇所

工　事　名	道路及び公園照明灯更新工事（東部土木みどり事務所管内）		
工事場所	京都市東山区福稲御所ノ内町他地内		
図　面　名	平面図（２）		
事業年度	令和８年度		
縮　　尺	1/2000	図面番号	2　／15
京都市建設局土木管理部東部土木みどり事務所			

平　面　図（３）

（道路照明（その２））


⑥今熊野経27号線



東5288

道路照明灯設置（市街灯）　1基
（LED照明灯支給）
舗装打換え工（車道部）　A=1.3m2
舗装版切断　L=3.5m
（ｱｽﾌｧﾙﾄ舗装版厚　9cm）

⑦勧修寺今熊野線

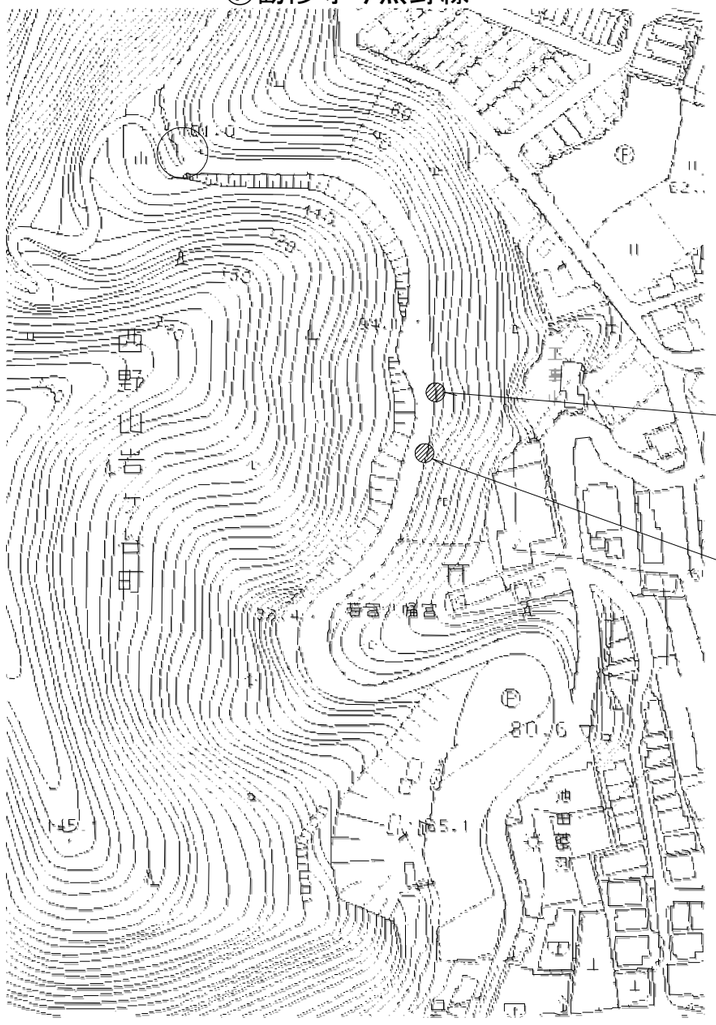

新規

道路照明灯設置（市街灯）　1基
（LED照明灯支給）
舗装打換え工（車道部）　A=1.3m2
舗装版切断　L=3.5m
（ｱｽﾌｧﾙﾄ舗装版厚　9cm）

新規

道路照明灯設置（市街灯）　1基
（LED照明灯支給）
舗装打換え工（車道部）　A=1.3m2
舗装版切断　L=3.5m
（ｱｽﾌｧﾙﾄ舗装版厚　9cm）


▨本工事施工箇所

工　事　名	道路及び公園照明灯更新工事（東部土木みどり事務所管内）		
工事場所	京都市東山区福稲御所ノ内町他地内		
図　面　名	平面図（３）		
事業年度	令和８年度		
縮　　尺	1/2000	図面番号	3　／15
京都市建設局土木管理部東部土木みどり事務所			

平　面　図（４）

（道路照明（その３））

⑧山科竹鼻経45号線

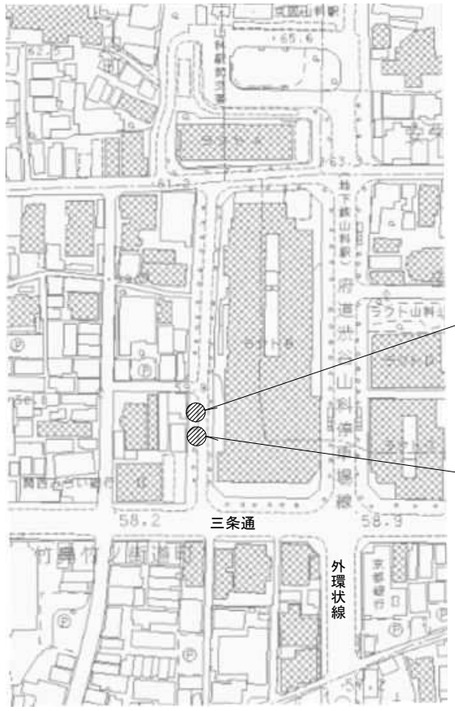

山M29-11
足元灯設置A　1基
（足元灯A支給）

山M29-12
足元灯設置A　1基
（足元灯A支給）

⑨川端通



東34-10
足元灯設置B　1基
（足元灯B支給）


▨本工事施工箇所

工　事　名	道路及び公園照明灯更新工事（東部土木みどり事務所管内）		
工事場所	京都市東山区福稲御所ノ内町他地内		
図　面　名	平面図（４）		
事業年度	令和８年度		
縮　　尺	1/2000	図面番号	4　／15
京都市建設局土木管理部東部土木みどり事務所			


平　面　図（５）

（公園照明（その１））

①山科中央公園　S=1/1000

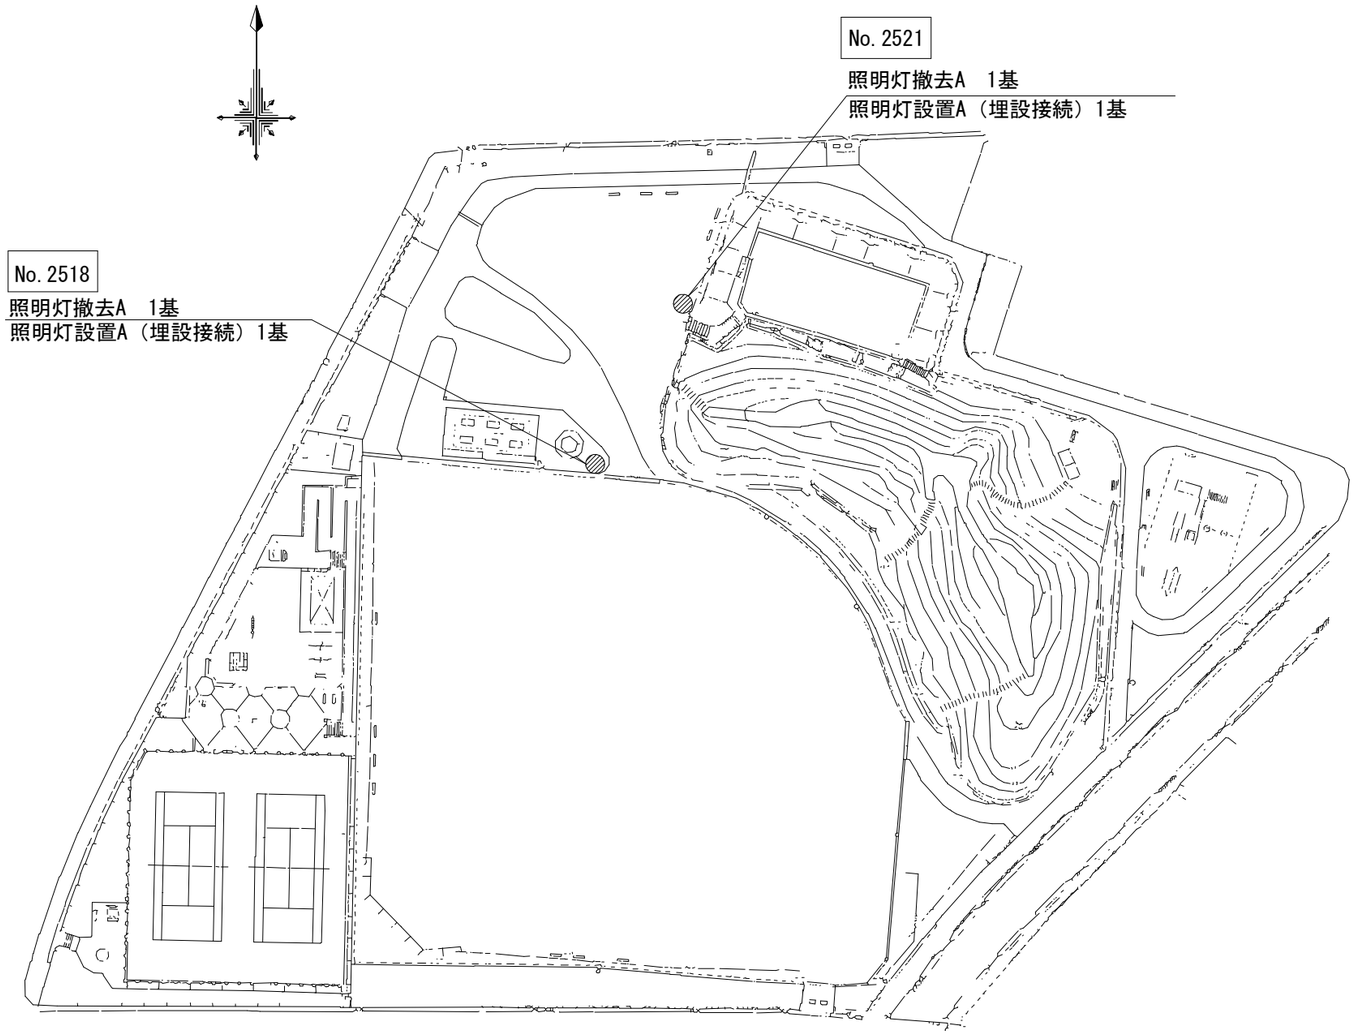

②今屋敷公園　S=1/500

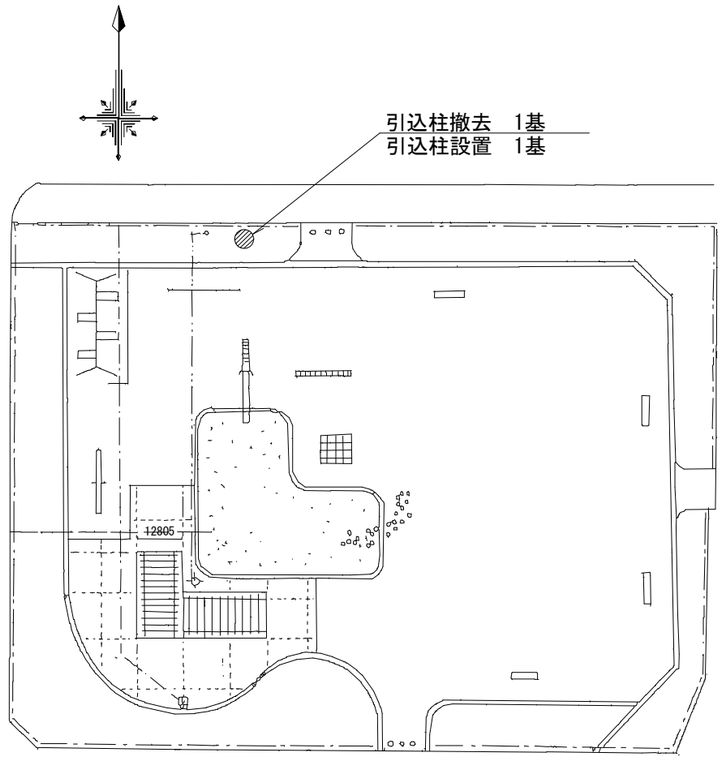


◍本工事施工箇所

工　事　名	道路及び公園照明灯更新工事（東部土木みどり事務所管内）		
工事場所	京都市東山区福稲御所ノ内町他地内		
図　面　名	平面図（５）		
事業年度	令和８年度		
縮　　尺	図　示	図面番号	5　／15
京都市建設局土木管理部東部土木みどり事務所			


平　面　図（６）

（公園照明（その２）、（その３））

公園照明（その２）
③車阪第二公園　S=1/200

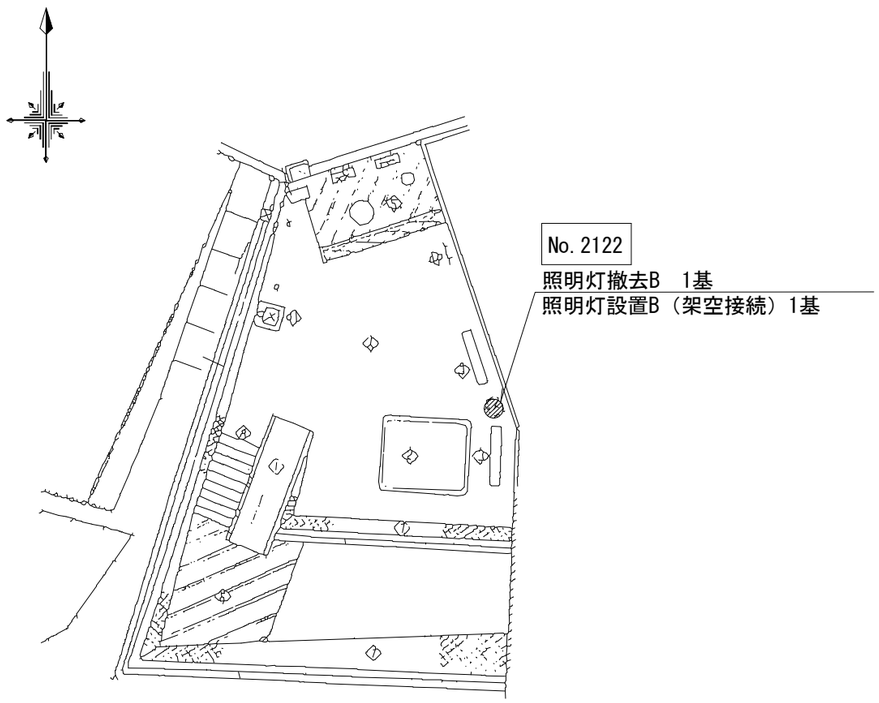

公園照明（その３）
④中鳥井北公園　S=1/300

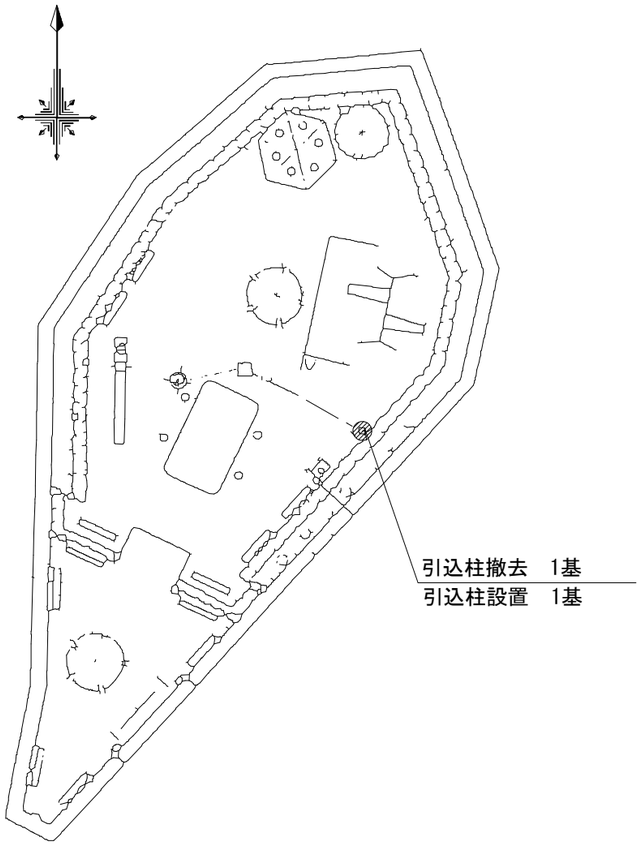

▨ 本工事施工箇所

※照明灯設置Bは灯具既存流用


工　事　名	道路及び公園照明灯更新工事（東部土木みどり事務所管内）		
工事場所	京都市東山区福稲御所ノ内町他地内		
図　面　名	平面図（６）		
事業年度	令和８年度		
縮　　尺	図　示	図面番号	6　／15
京都市建設局土木管理部東部土木みどり事務所			

構　造　図（１）


（道路照明（その１）（その２））

道路照明灯設置（市街灯）（人力施工）・道路照明灯設置（市街灯）

S=1/50

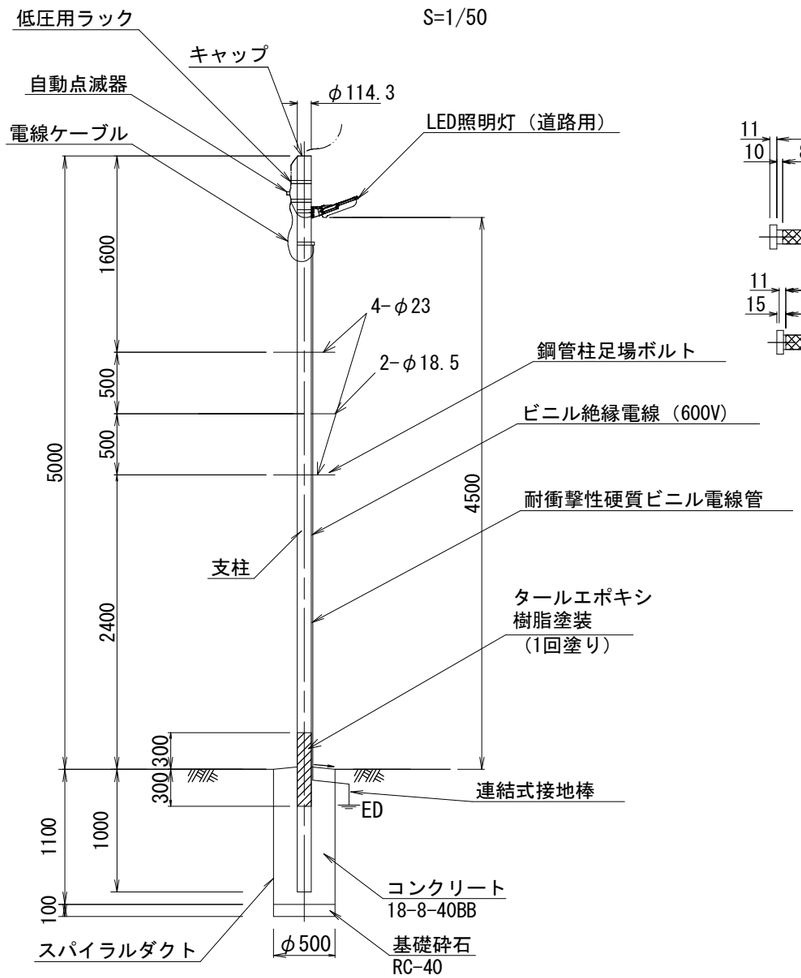

鋼管柱足場ボルト装柱図　S=1/10

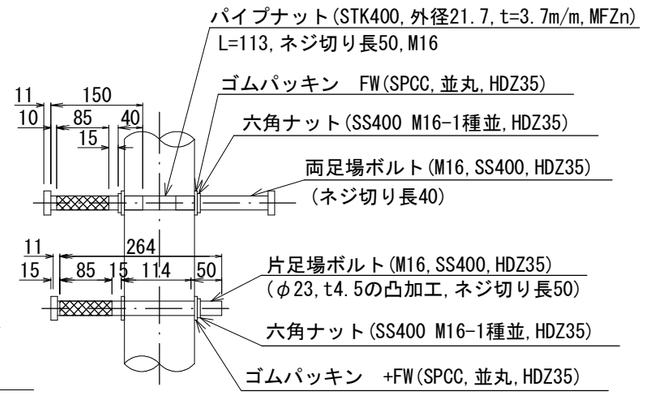

材　料　表（1基当り）

番号	名称	条件、規格	数量	単位
1	支柱	STK400　φ114.3×4.5t 溶融亜鉛メッキ（HDZT77）※	1	本
2	LED照明灯（道路用）	防犯灯20VA（センサー無し）※	1	灯
3	低圧用ラック	PKAバンド付	1	個
4	自動点滅器	3A用取付バンド付	1	個
5	鋼管柱足場ボルト	左図参照	5	本
6	電線ケーブル	600V　EM-EEF　1.6φ-2C	1.5	m
7	連結式接地棒	D種接地　φ10×1500mm	1	本
8	ビニル絶縁電線（600V）	EM-IE2.0mm	6	m
9	耐衝撃性硬質 ビニル電線管	HIVE16mm	2.1	m

※支柱　市街灯用鋼管柱(亜鉛ﾒｯｷ,ﾀｰﾙｴﾎﾟｷｼ)径114.3*4.5*6000 足場ﾎﾞﾙﾄ ｻﾞｸﾛﾝ

※LED照明灯について
　道路照明（その２）の新規3基は支給、それ以外は既存流用とする。

仕様

〇架空電線の配線長が7mを超える場合は、基礎サイズをφ500×深さ1,200mmとし、配線長が10mを超える場合は、強度計算にて確認すること。


〇ポールの表面仕上げは下記のとおりとする。
- 溶融亜鉛メッキ後塗装仕上げ　塗装色:ダークブラウン(10YR2.0/1.0)(東山区)
- 溶融亜鉛メッキ後塗装仕上げ　塗装色:ダークグレー(10YR3.0/0.2)(山科区)

工　事　名	道路及び公園照明灯更新工事(東部土木みどり事務所管内)		
工事場所	京都市東山区福稲御所ノ内町他地内		
図　面　名	構造図（１）		
事業年度	令和８年度		
縮　　尺	図　示	図面番号	7 ／ 15
京都市建設局土木管理部東部土木みどり事務所			


構　造　図（２）

（道路照明（その１））

道路照明灯設置 S=1/50

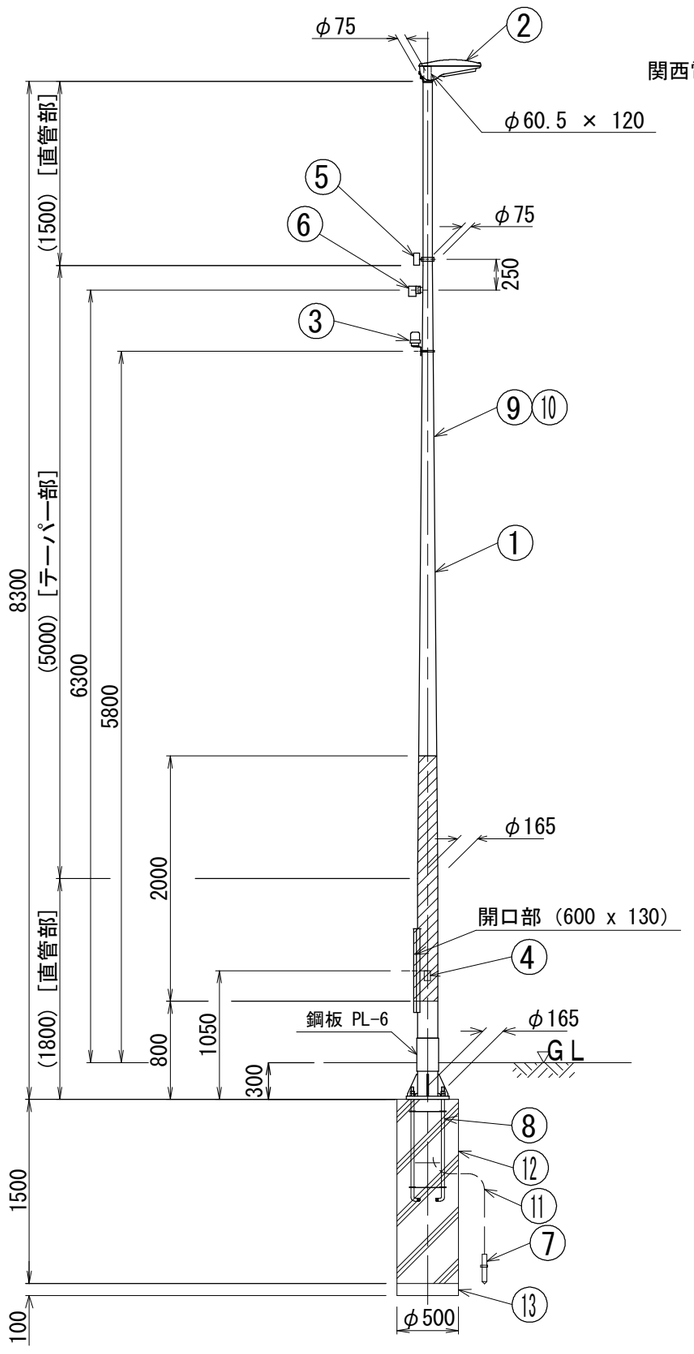

配　線　図

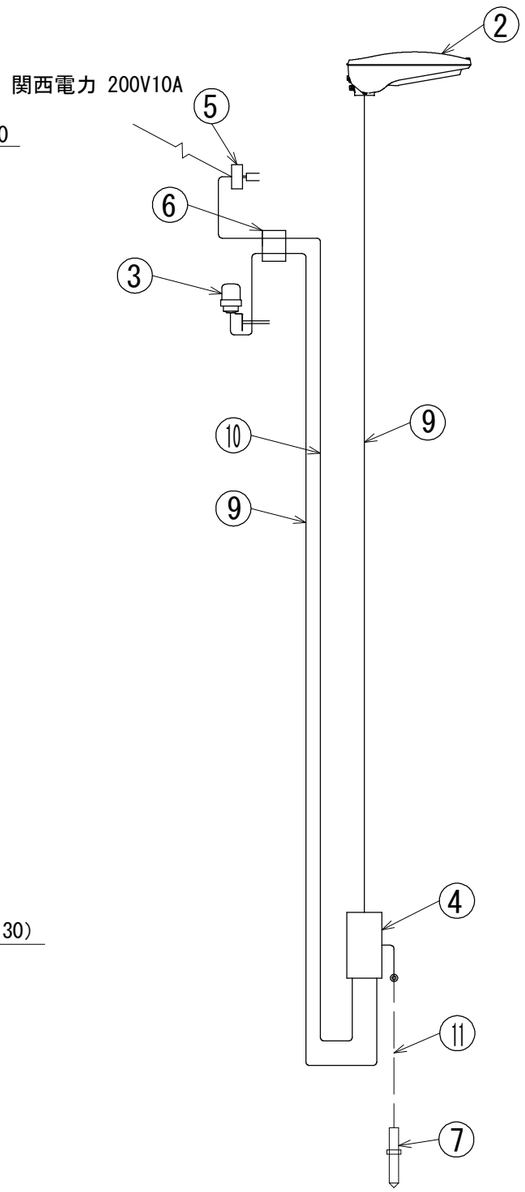


材　料　表（1基当り）

番号	品　名	規　格	単位	数　量
1	支　柱	テーパーポール、8m埋め込み式　IA8.3B-S（重量140kg） 溶融亜鉛メッキ後指定色塗装仕上げ	基	1
2	LED照明灯	ガイドラインタイプf（新規購入）	灯	1
3	自動点滅器	JIS2形 （関西電力負担）	個	1
4	ジョイントユニット	200V15A　テスト端子付	個	1
5	低圧用ラック	IBT-408付	個	1
6	ターミナルキャップ	Φ28mm用	個	1
7	接地棒	10Φ　×　1500mm　D種接地	本	1
8	アンカーボルト	4-φ25(M24)×920L	組	1
9	電線ケーブル	600V　EM-EEF 1.6mm-3C	m	14.2
10	電線ケーブル	600V　EM-EEF 1.6mm-2C	m	6.0
11	接地用ビニル電線	EM-IE2.6mm	m	2.5
12	スパイラルダクト	Φ500、t=0.6mm	m	1.6
13	基礎砕石	再生クラッシャーラン　RC-40	m2	0.2

注記 ○ポールの表面仕上げは下記のとおりとする。
・溶融亜鉛メッキ後塗装仕上げ　塗装色：ダークグレー（10YR3.0/0.2）


基礎図 S=1/20

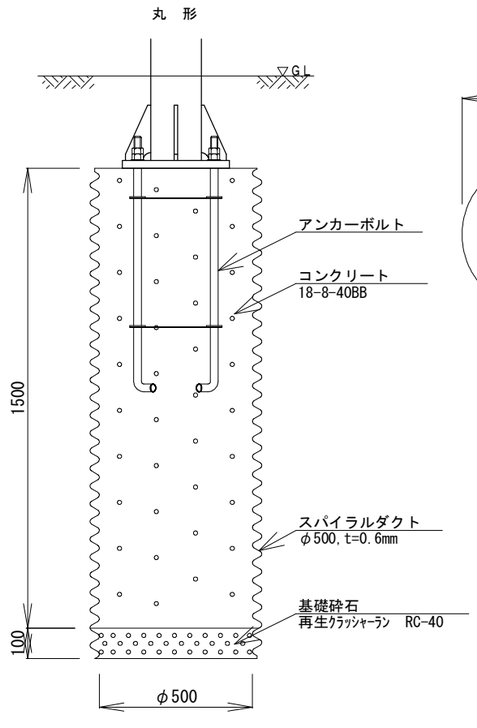


アンカーボルト構造図

S=1:20

上部断面

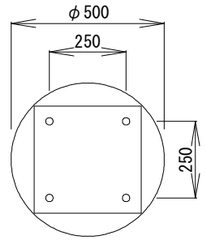

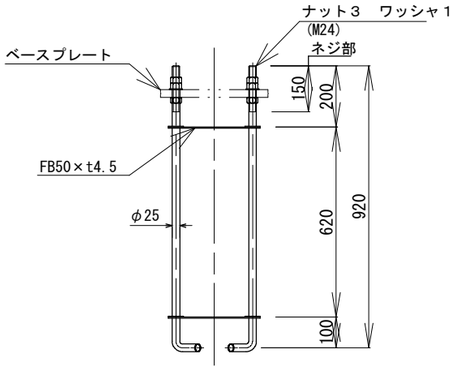


工　事　名	道路及び公園照明灯更新工事（東部土木みどり事務所管内）		
工事場所	京都市東山区福稲御所ノ内町他地内		
図　面　名	構造図（２）		
事業年度	令和８年度		
縮　　尺	図　示	図面番号	8 ／ 15

京都市建設局土木管理部東部土木みどり事務所


構　造　図（３）

（道路照明（その３））

足元灯設置A

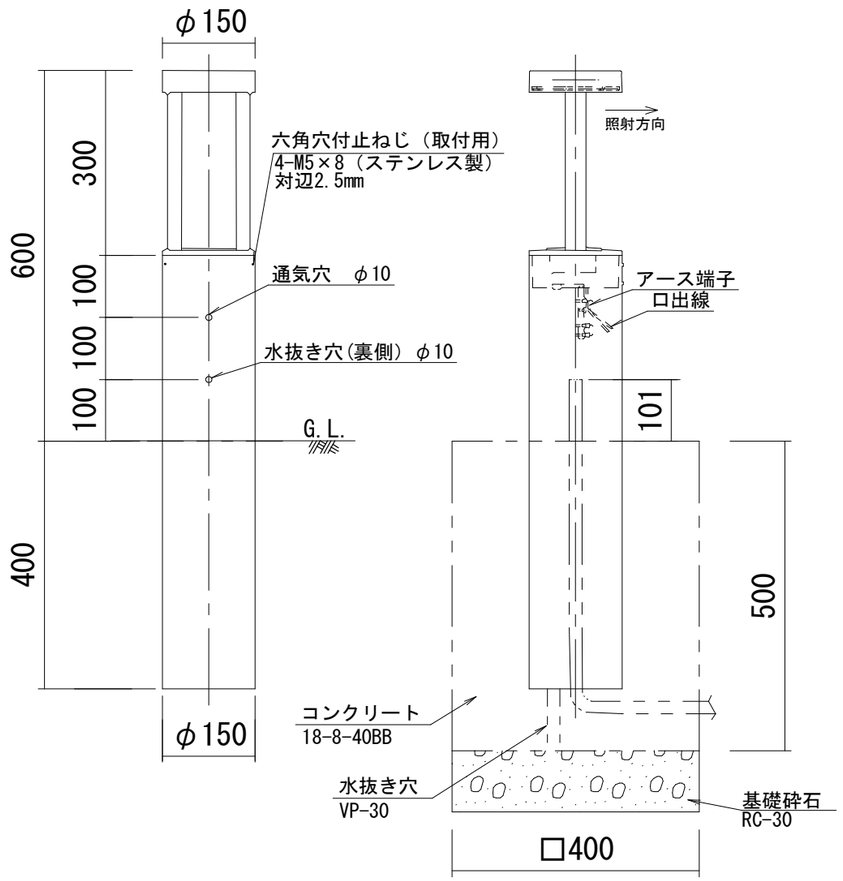

足元灯設置B

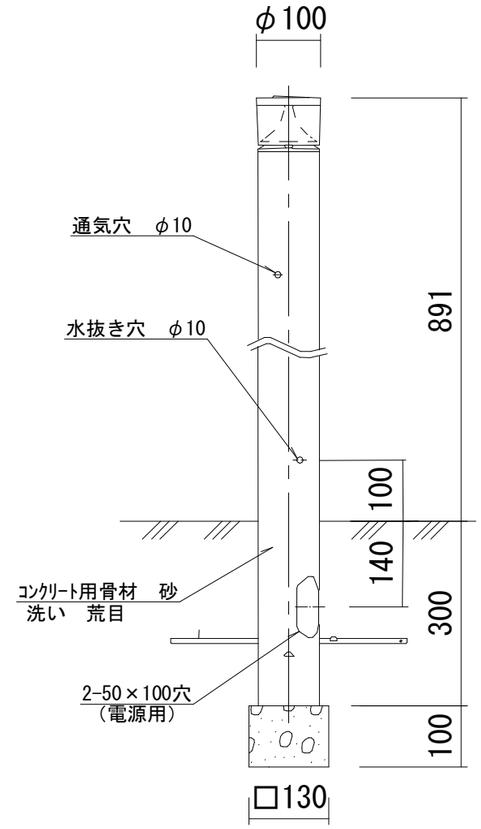


※足元灯Aの照明器具について、岩崎電気EGL02035/LSAN8同等品を支給とする。
※足元灯Bの照明器具について、岩崎電気EGL05054/LSAN1同等品を支給とする。
※照明灯Bについて十分な排水処理を行い、ポール内部へ砂を地面より上部まで充填すること。

工　事　名	道路及び公園照明灯更新工事（東部土木みどり事務所管内）		
工事場所	京都市東山区福稲御所ノ内町他地内		
図　面　名	構造図（３）		
事業年度	令和８年度		
縮　　尺	1/10	図面番号	9 ／ 15
京都市建設局土木管理部東部土木みどり事務所			

構　造　図（４）

（道路照明（その１）（その２））

市街灯基礎詳細図　S=1/10

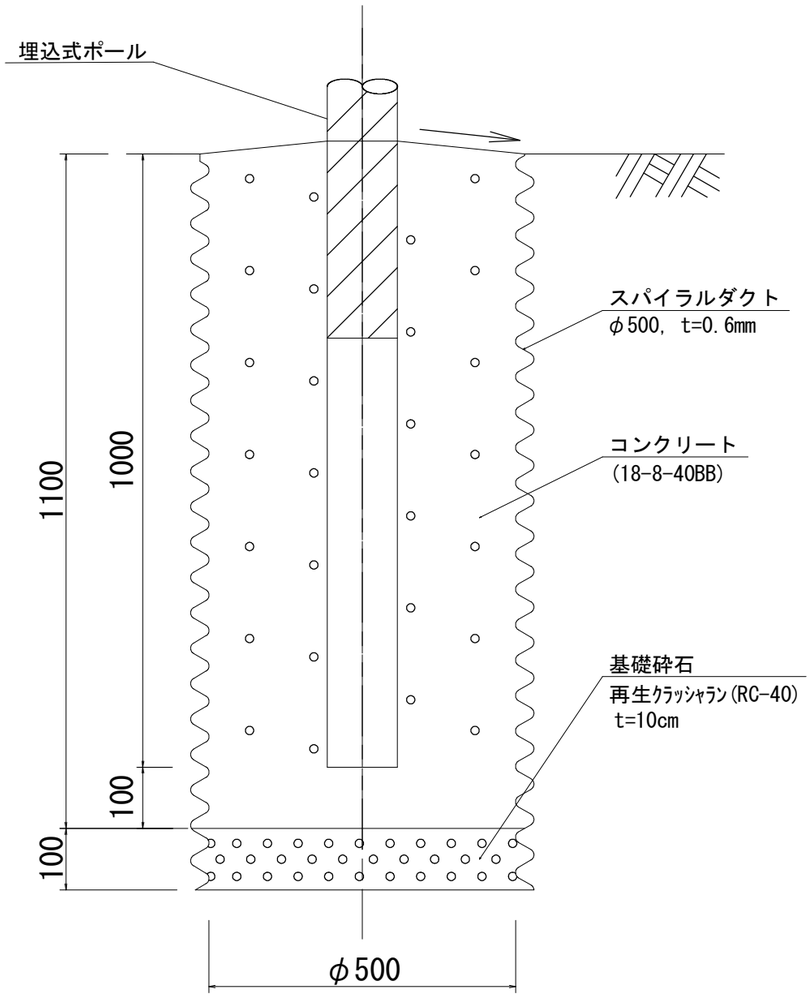


材　料　表　（1基当り）

ポール規格	コンクリート (18-8-40BB) (m3)	型枠 (スパイラルダクト) (mm)	基礎砕石 (m2)
市街灯用	0.216	1200	0.2

舗装打換え工 標準平面図

（アスファルト舗装(車道部)）

S=1/20

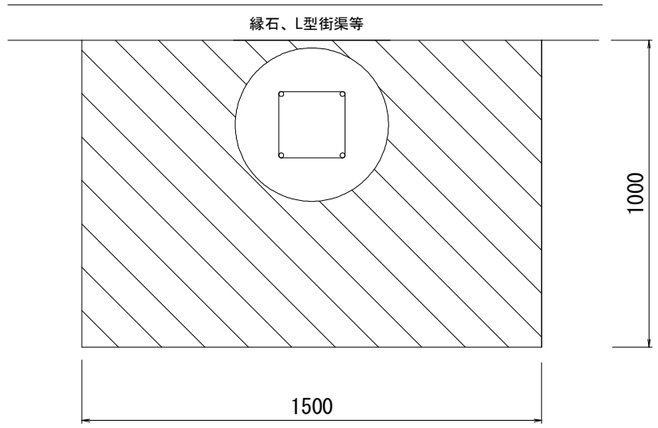


※舗装版切断　標準 L=3500（1000+1500+1000）

舗装打換え工 標準平面図


（ｲﾝﾀｰﾛｯｷﾝｸﾞﾌﾞﾛｯｸ舗装）

S=1/20

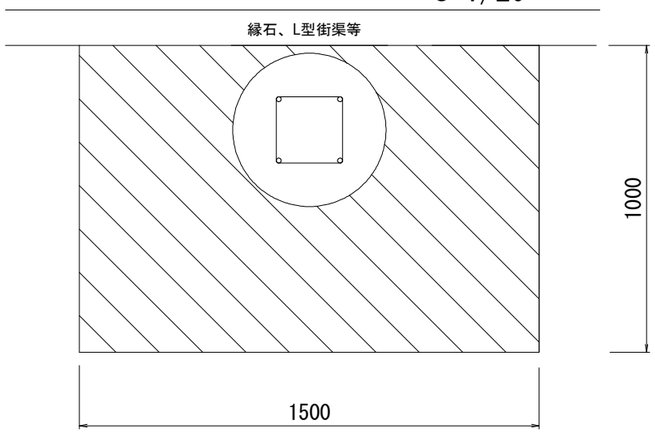

舗装打換え工　S=1/20


（車道部）

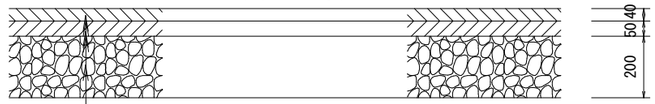

表層：再生密粒度アスコン(13)　t=4cm
タックコート（PK-4）
基層：再生粗粒度アスコン(20)　t=5cm
プライムコート（PK-3）
上層路盤：再生粒度調整砕石（RM-30）　t=20cm

舗装打換え工 S=1/20

（ｲﾝﾀｰﾛｯｷﾝｸﾞﾌﾞﾛｯｸ舗装）

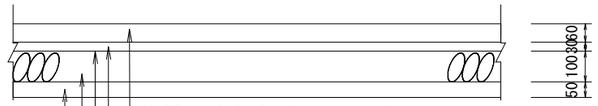


表層：透水性ｲﾝﾀｰﾛｯｷﾝｸﾞﾌﾞﾛｯｸ t=6cm
ｸｯｼｮﾝ砂：山砂（洗い・真砂土、75μm通過5%以下）t=3cm
透水シート
路盤：再生クラッシャーラン（RC-30）t=10cm
ﾌｨﾙﾀｰ層：山砂（洗い・真砂土 75μm通過6%以下）t=5cm

工　事　名	道路及び公園照明灯更新工事(東部土木みどり事務所管内)		
工事場所	京都市東山区福稲御所ノ内町他地内		
図　面　名	構造図（４）		
事業年度	令和８年度		
縮　　尺	図　示	図面番号	10 ／ 15
京都市建設局土木管理部東部土木みどり事務所			


構　造　図（５）

（公園照明（その１））

照明灯設置A（埋設接続）

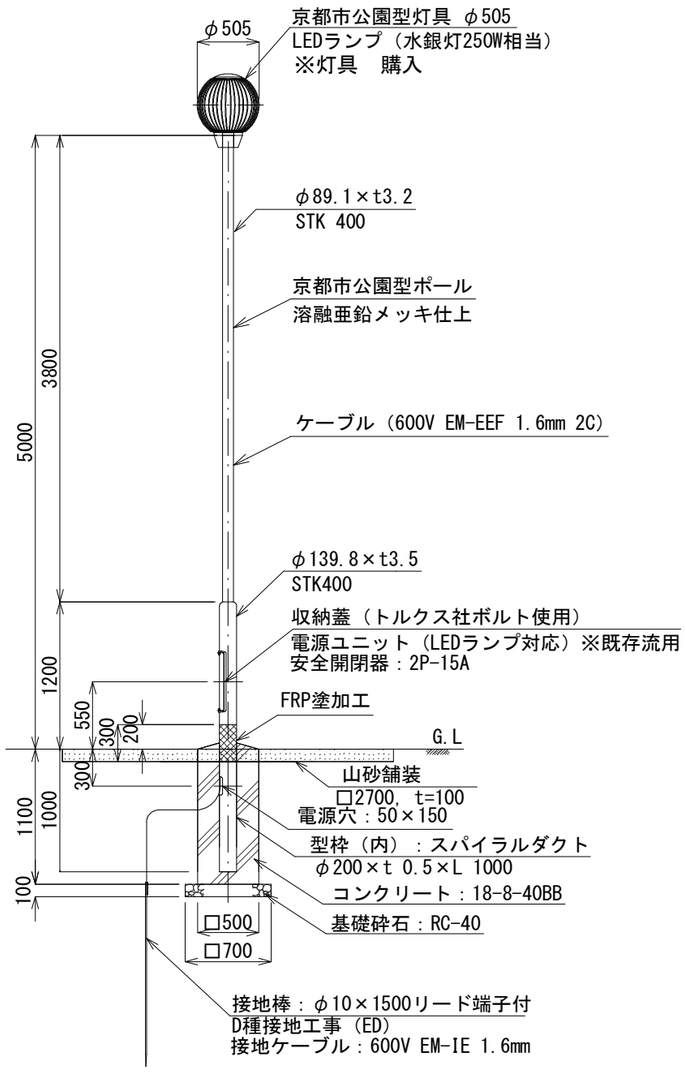

引込柱設置

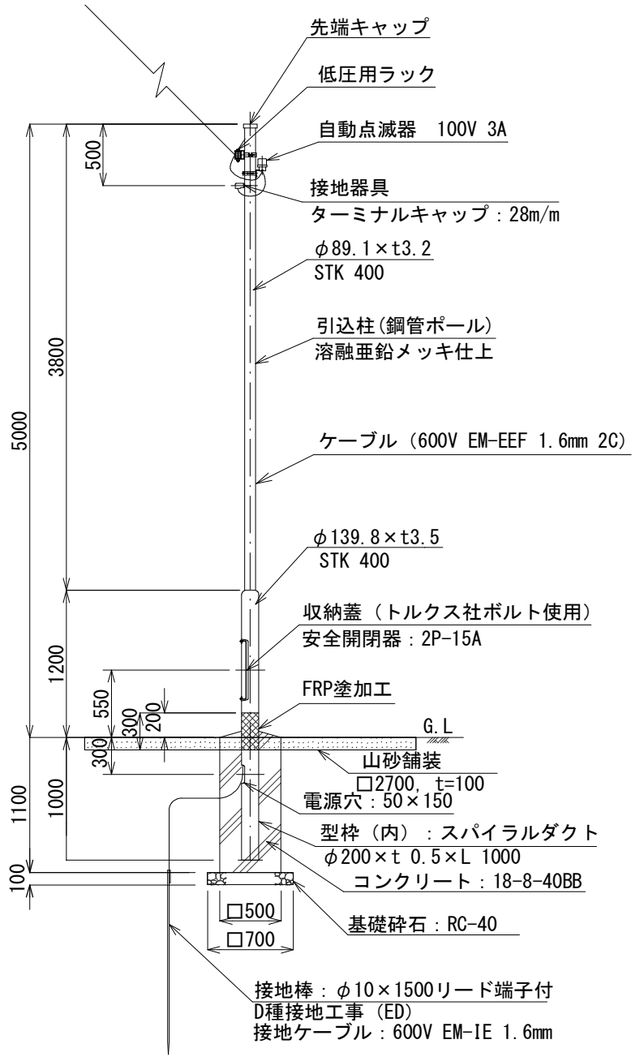

材　料　表（1基当り）

照明灯設置A（埋設接続）

番号	名称	条件、規格	数量	単位
1	灯具	水銀灯250W対応LED電球	1	基
		水銀灯250W対応LED電源ユニット	1	基
		SUSガード鳥かご型(72本)	1	基
2	支柱	亜鉛メッキ、Φ139.8/89.1mm、HF250用	1	本
3	安全開閉器	200V　15A	1	個
4	電線ケーブル	600V　EM-EEF　1.6mm-2C	5	m

注記 ○ポールの表面仕上げは下記のとおりとする。
・溶融亜鉛メッキ後塗装仕上げ　塗装色：ダークブラウン(10YR2.0/1.0)

材　料　表（1基当り）

引込柱設置

番号	名称	条件、規格	数量	単位
1	支柱	引込柱仕様鋼管ポール（指定色） Φ139.8/89.1mm	1	本
2	安全開閉器	200V　15A	1	個
3	低圧用ラック	電力・JR規格（RL-0）	1	個
4	ターミナルキャップ	厚径Φ28mm	1	個
5	電線ケーブル	600V EM-EEF 1.6mm-2C	5	m
6	自動点滅器	関電負担 100V　3A	1	個

注記 ○ポールの表面仕上げは下記のとおりとする。
・溶融亜鉛メッキ後塗装仕上げ　塗装色：ダークブラウン(10YR2.0/1.0)


仕様
○収納蓋のボルトはトルクス社タンパープルーフM6-20mmを使用。
○D種接地を必ず行うこと。
○(A-2)LEDランプ及び電源ユニットについては
　以下の製品と同等以上の機能を有するものであること。
　・LEDランプ　　：岩崎電気株式会社製　LDTS60N-G-E39A
　・電源ユニット　：岩崎電気株式会社製　LE070035HSZ1/2.4-A2

工　事　名	道路及び公園照明灯更新工事(東部土木みどり事務所管内)		
工事場所	京都市東山区福稲御所ノ内町他地内		
図　面　名	構造図（５）		
事業年度	令和８年度		
縮　　尺	１／５０	図面番号	11 ／ 15
京都市建設局土木管理部東部土木みどり事務所			


構　造　図（６）

（公園照明（その２）（その３））

照明灯設置B（架空接続）

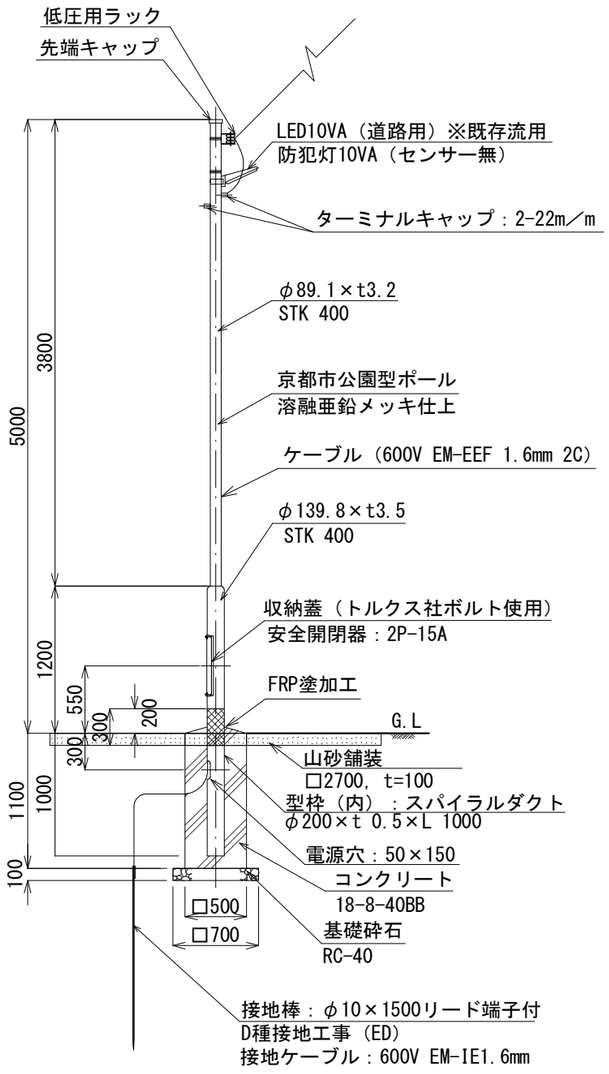

引込柱設置

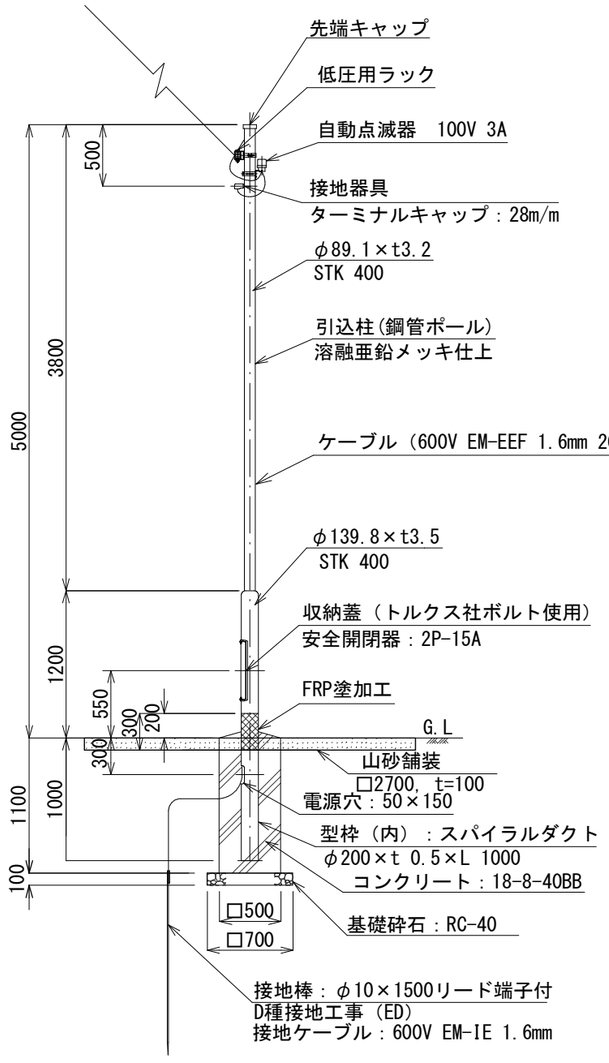

材　料　表（1基当り）

照明灯設置B（架空接続）

番号	名称	条件、規格	数量	単位
1	LED10VA(道路用) ※既存流用	防犯灯10VA（センサー無）	1	基
2	支柱	引込柱仕様鋼管ポール（指定色） Φ139.8/89.1mm	1	本
3	安全開閉器	200V　15A	1	個
4	低圧用ラック	電力・JR規格（RL-0）	1	個
5	ターミナルキャップ	厚径Φ22mm	2	個
6	電線ケーブル	600V　EM-EEF　1.6mm-2C	5	m

注記 ○ポールの表面仕上げは下記のとおりとする。
・溶融亜鉛メッキ後塗装仕上げ　塗装色：ダークブラウン(10YR2.0/1.0)

材　料　表（1基当り）

引込柱設置

番号	名称	条件、規格	数量	単位
1	支柱	引込柱仕様鋼管ポール（指定色） Φ139.8/89.1mm	1	本
2	安全開閉器	200V　15A	1	個
3	低圧用ラック	電力・JR規格（RL-0）	1	個
4	ターミナルキャップ	厚径Φ28mm	1	個
5	電線ケーブル	600V EM-EEF 1.6mm-2C	5	m
6	自動点滅器	関電負担 100V　3A	1	個

注記 ○ポールの表面仕上げは下記のとおりとする。
・溶融亜鉛メッキ後塗装仕上げ　塗装色：ダークブラウン(10YR2.0/1.0)


仕様
○収納蓋のボルトはトルクス社タンパープルーフM6-20mmを使用。
○D種接地を必ず行うこと。

工　事　名	道路及び公園照明灯更新工事(東部土木みどり事務所管内)		
工事場所	京都市東山区福稲御所ノ内町他地内		
図　面　名	構造図（６）		
事業年度	令和８年度		
縮　　尺	１/５０	図面番号	12 ／ 15
京都市建設局土木管理部東部土木みどり事務所			

構　造　図（７）

（公園照明（その１）（その２）（その３））

山砂舗装、基礎設置、接地設置

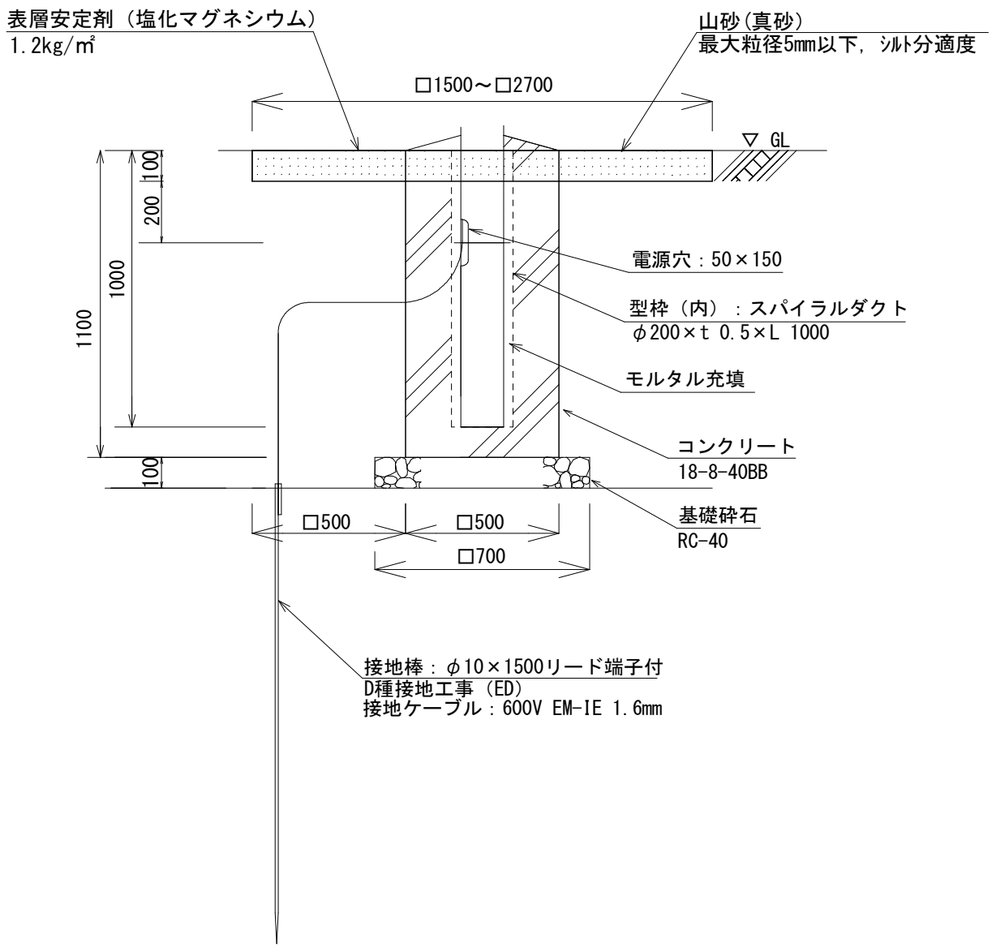

材　料　表（10基当り）

基礎設置

番号	名称	条件、規格	数量	単位
1	基礎砕石	RC-40、t=100	4.9	m2
2	コンクリート	18-8-40BB	2.4	m3
3	型枠		22	m2
4	スパイラルダクト	Φ200、t=0.5	10	m
5	モルタル充填	モルタル練 高炉,1:3	0.2	m3

接地設置

番号	名称	条件、規格	数量	単位
1	連結式接地棒	D種接地 Φ10×1500	10	本
2	連結式接地棒用リード端子	8mm2×500	10	本
3	600V　ビニル絶縁電線	EM-IE　1.6mm	10	m

材　料　表（100m2当り）

山砂舗装


番号	名称	条件、規格	数量	単位
1	山砂	最大粒径5mm以下、シルト分適度	13	m3
2	表層安定剤	塩化マグネシウム	120	kg

工　事　名	道路及び公園照明灯更新工事（東部土木みどり事務所管内）		
工事場所	京都市東山区福稲御所ノ内町他地内		
図　面　名	構造図（７）		
事業年度	令和８年度		
縮　　尺	１／２０	図面番号	13 ／ 15
京都市建設局土木管理部東部土木みどり事務所			

撤去構造図（１）（参考図）


（道路照明(その１)）

道路照明灯撤去(市街灯)(人力施工)・道路照明灯撤去(市街灯)

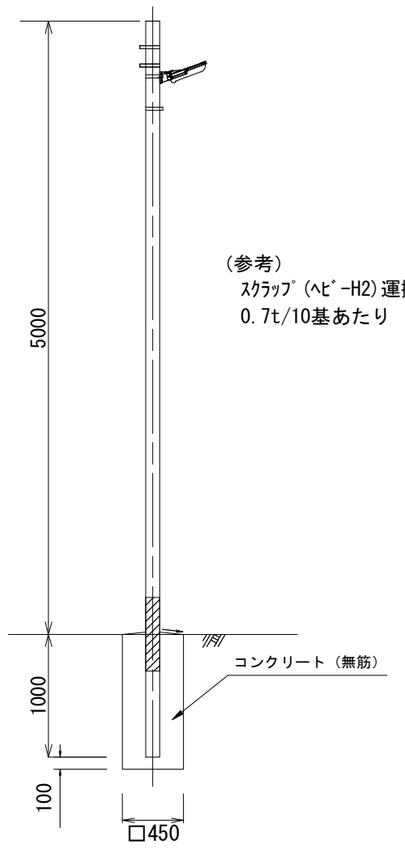

（参考）
ｽｸﾗｯﾌﾟ(ﾍﾋﾞ-H2)運搬処分：
0.7t/10基あたり

道路照明灯撤去

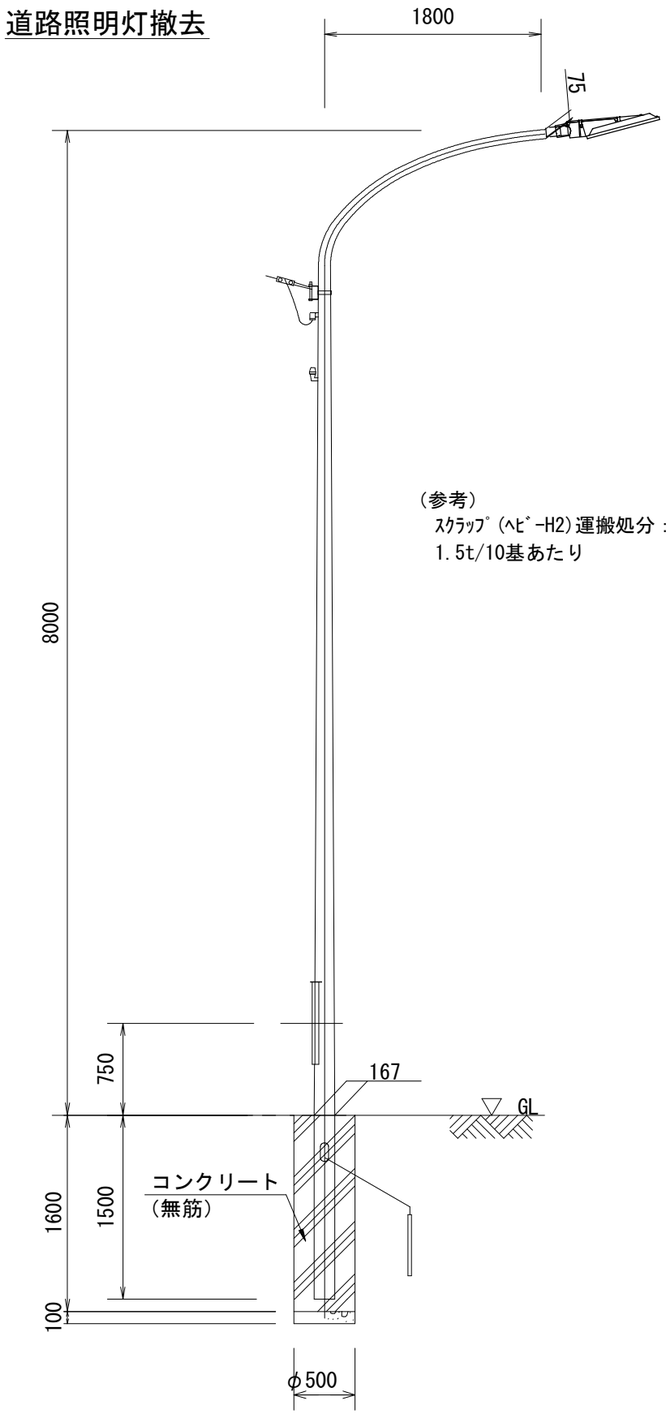


（参考）
ｽｸﾗｯﾌﾟ(ﾍﾋﾞ-H2)運搬処分：
1.5t/10基あたり

工　事　名	道路及び公園照明灯更新工事(東部土木みどり事務所管内)		
工事場所	京都市東山区福稲御所ノ内町他地内		
図　面　名	撤去構造図（１）（参考図）		
事業年度	令和８年度		
縮　　尺	１／５０	図面番号	14 ／ 15
京都市建設局土木管理部東部土木みどり事務所			


撤去構造図（２）（参考図）

（公園照明（その１）（その２）（その３））


照明灯撤去A

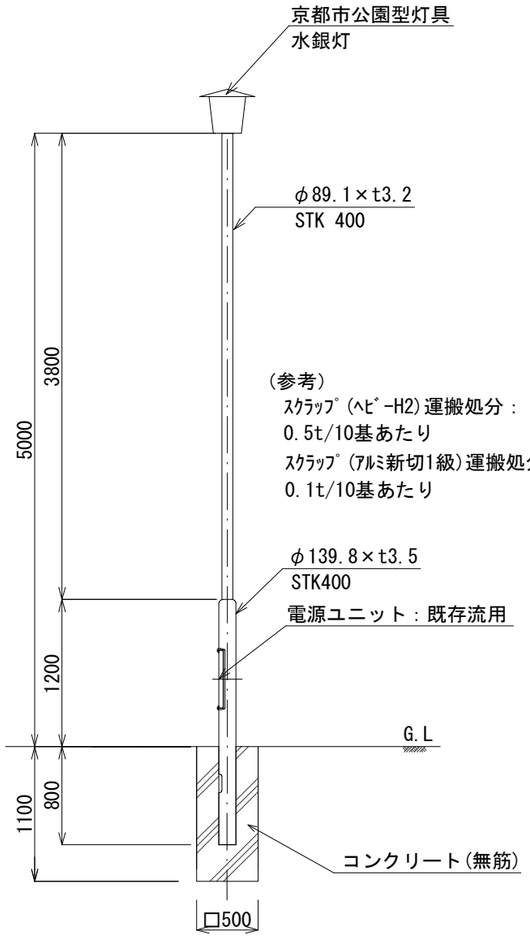

照明灯撤去B

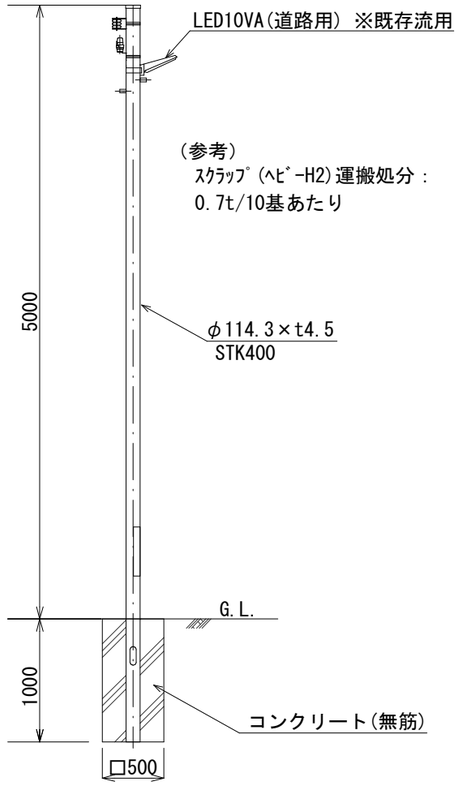

引込柱撤去

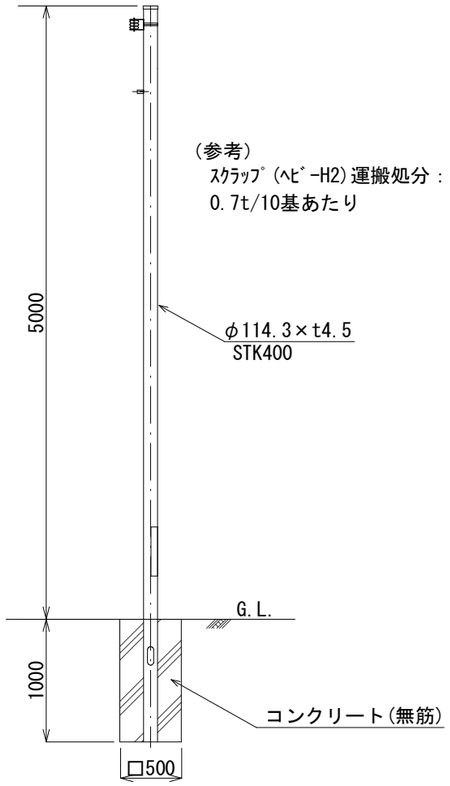

工　事　名	道路及び公園照明灯更新工事(東部土木みどり事務所管内)		
工事場所	京都市東山区福稲御所ノ内町他地内		
図　面　名	撤去構造図（２）（参考図）		
事業年度	令和８年度		
縮　　尺	１／５０	図面番号	15 ／ 15
京都市建設局土木管理部東部土木みどり事務所			