

平面図（１）

第１工区

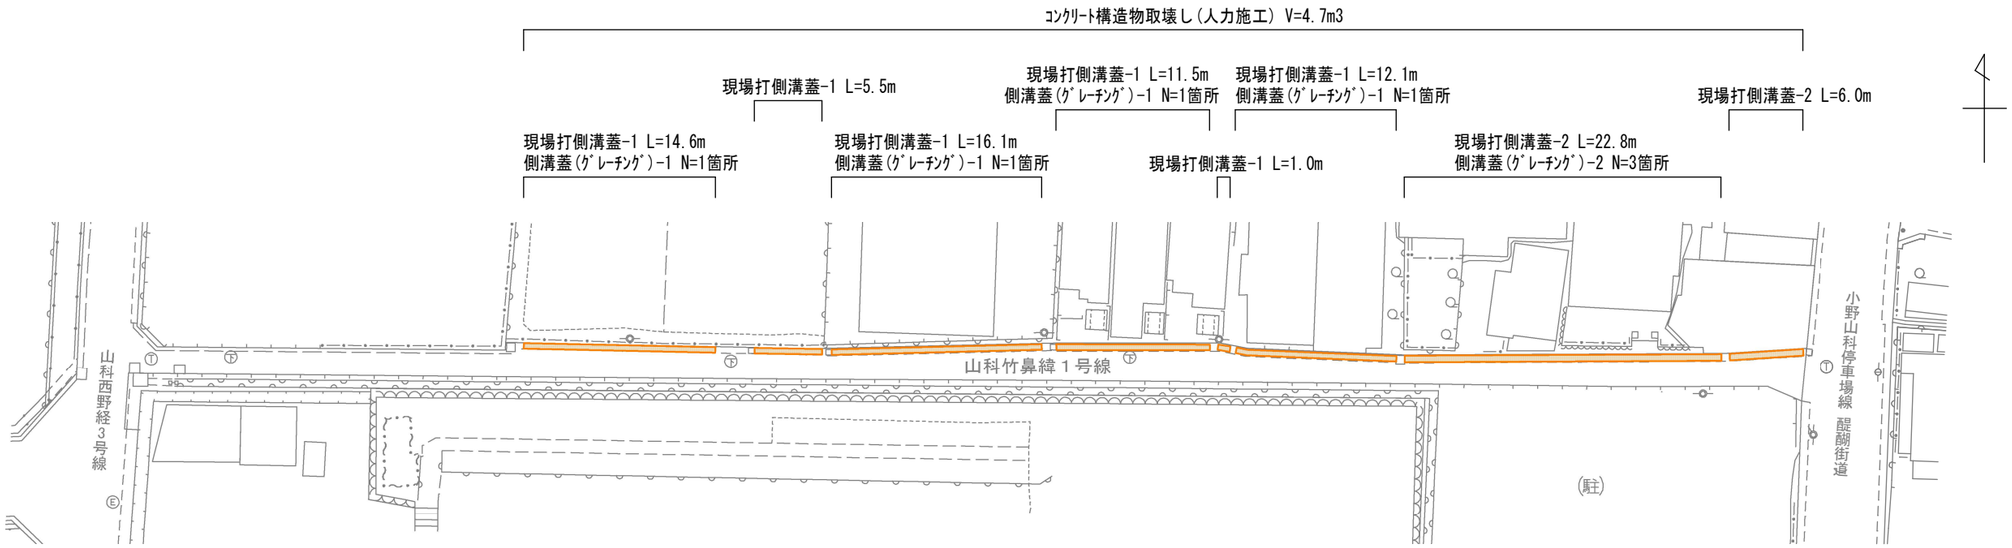

第２工区

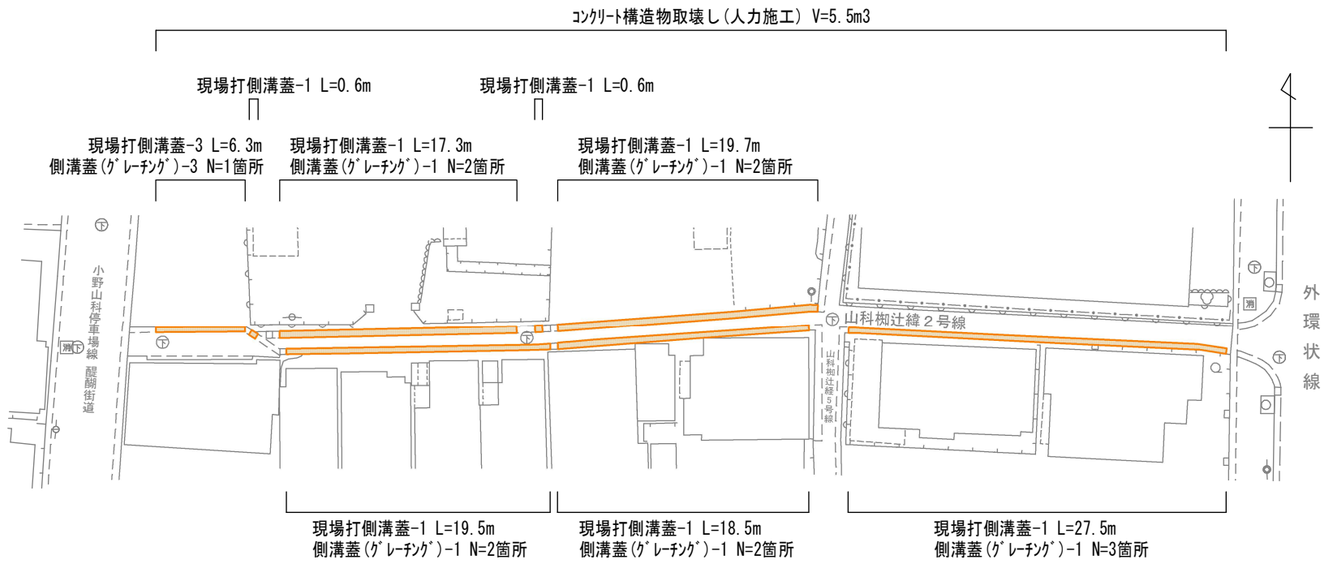

本工事施工箇所


工 事 名	舗装道補修工事(東部土木みどり事務所管内)		
工事場所	東部土木みどり事務所管内		
図 面 名	平 面 図		
事業年度	令和８年度		
縮 尺	1/500	図面番号	1／5
京都市建設局土木管理部東部土木みどり事務所			

平面図（２）

第３工区



第４工区

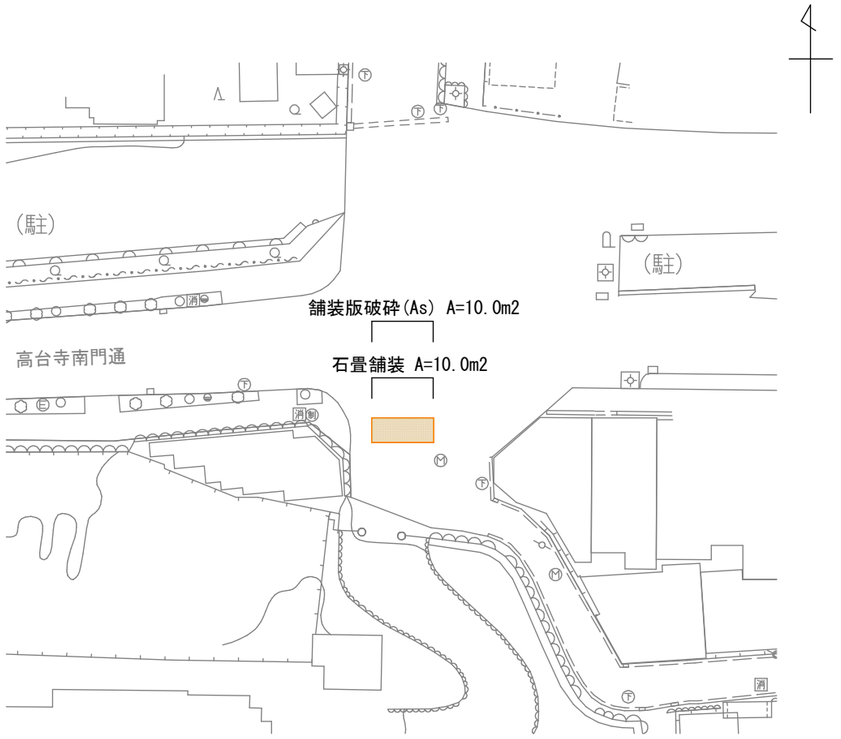

本工事施工箇所

工 事 名	舗装道補修工事(東部土木みどり事務所管内)		
工事場所	東部土木みどり事務所管内		
図 面 名	平 面 図		
事業年度	令和８年度		
縮　　尺	1/500	図面番号	2／5
京都市建設局土木管理部東部土木みどり事務所			


構造図（１）

第１、２工区

現場打側溝蓋・側溝蓋(ｸﾞﾚｰﾁﾝｸﾞ)


現場打側溝蓋-1

断面図

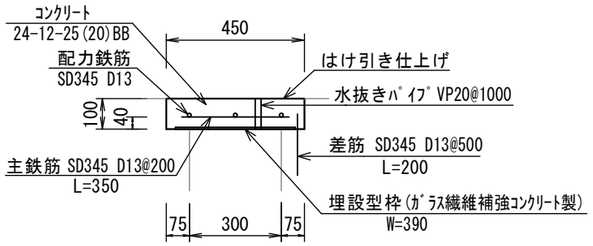


現場打側溝蓋-2

断面図

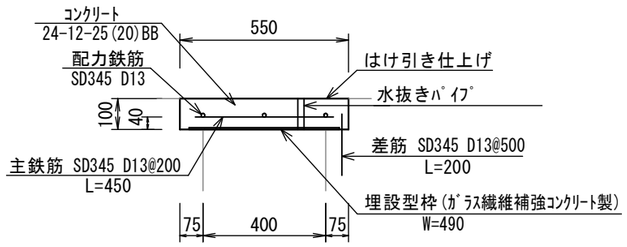


現場打側溝蓋-3

断面図

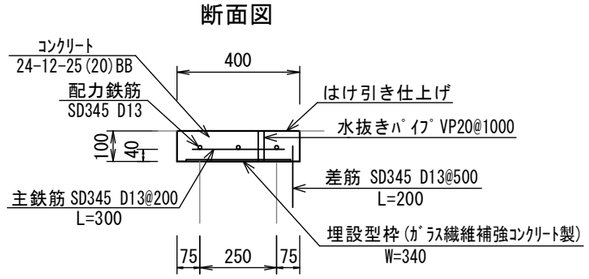


側溝蓋(ｸﾞﾚｰﾁﾝｸﾞ)-1

断面図

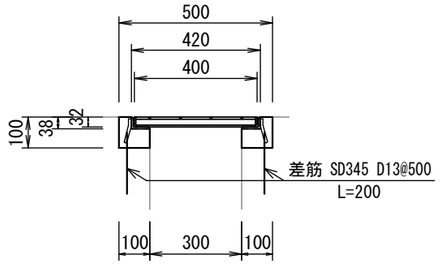


平面図

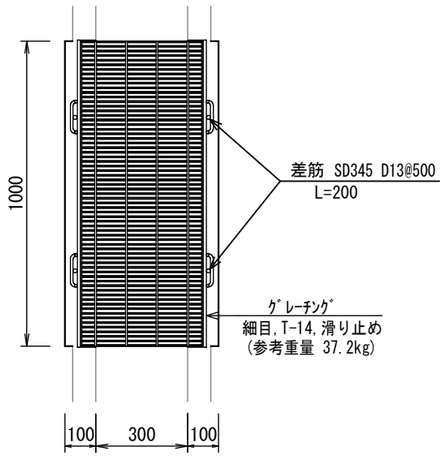


側溝蓋(ｸﾞﾚｰﾁﾝｸﾞ)-2

断面図

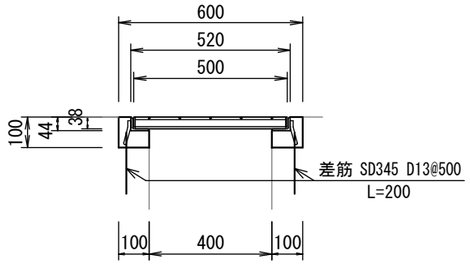


平面図

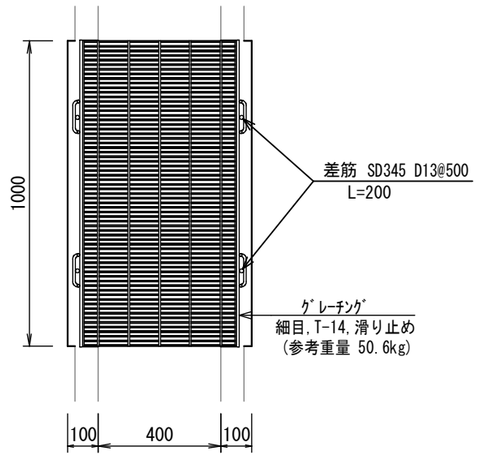


側溝蓋(ｸﾞﾚｰﾁﾝｸﾞ)-3

断面図

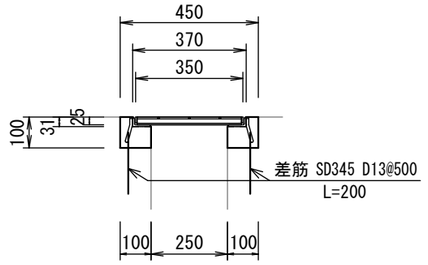

平面図

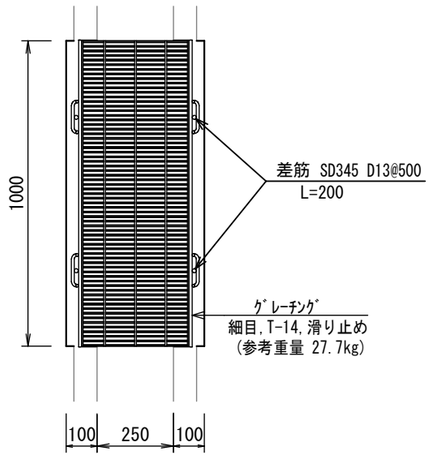

※埋設型枠(ｶﾞﾗｽ繊維補強ｺﾝｸﾘｰﾄ製)は、KCﾌｫｰﾑ同等品以上とする。


工 事 名	舗装道補修工事(東部土木みどり事務所管内)		
工事場所	東部土木みどり事務所管内		
図 面 名	構造図（１）		
事業年度	令和８年度		
縮　　尺	1:20	図面番号	3／5
京都市建設局土木管理部東部土木みどり事務所			

構造図（２）


第３工区

現場打床版　S=1:20

断面図

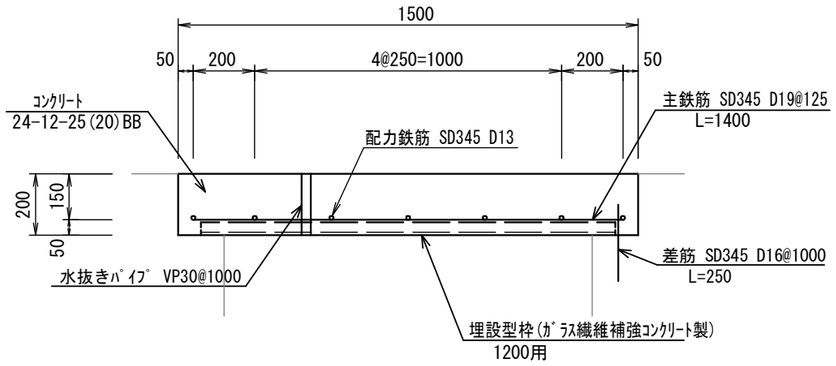

配筋図

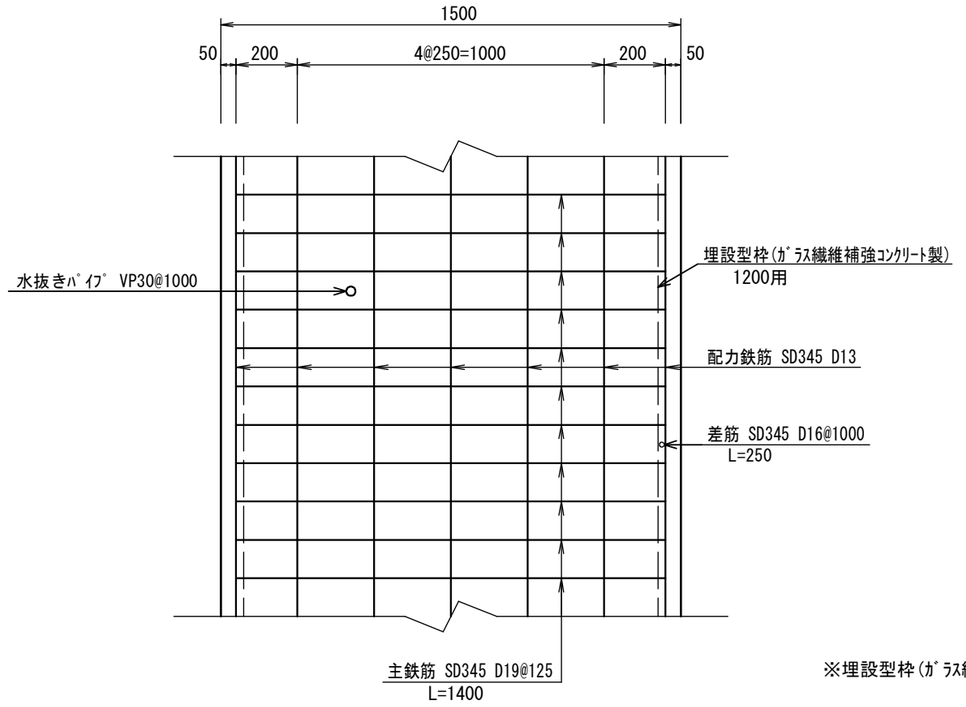


※埋設型枠(ｶﾞﾗｽ繊維補強ｺﾝｸﾘｰﾄ製)は、JSﾌｫｰﾑ(B1200用)同等品以上とする。

第４工区

石畳舗装　S=1:10

舗装構成図

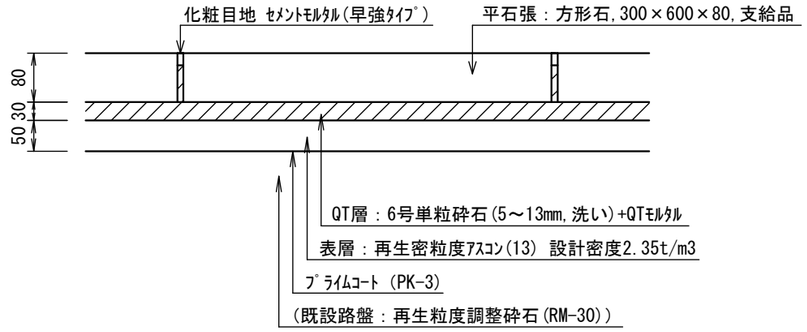


※石畳舗装は、QT工法(ﾌﾞﾛｯｸ舗装強化基盤工法)を想定している。
※平石張で使用する石材(方形石)は支給品とする。

工 事 名	舗装道補修工事(東部土木みどり事務所管内)		
工事場所	東部土木みどり事務所管内		
図 面 名	構造図（２）		
事業年度	令和８年度		
縮　　尺	図示	図面番号	4／5
京都市建設局土木管理部東部土木みどり事務所			


撤去構造図

第１、２工区　S=1:20


「現場打側溝蓋-1」箇所

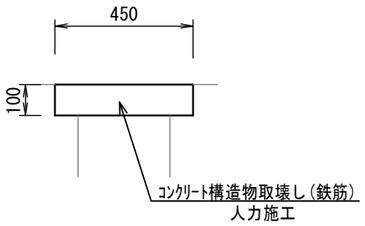


「側溝蓋(ｸﾞﾚｰﾁﾝｸﾞ)-1」箇所

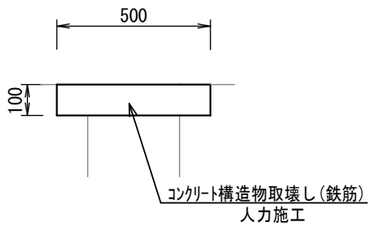


「現場打側溝蓋-2」箇所

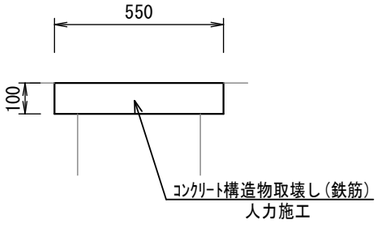


「側溝蓋(ｸﾞﾚｰﾁﾝｸﾞ)-2」箇所

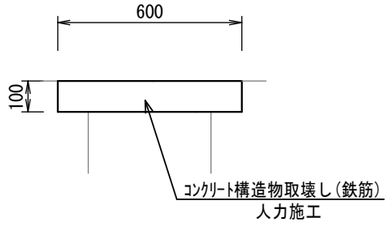


「現場打側溝蓋-3」箇所

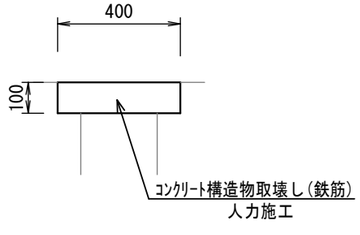


「側溝蓋(ｸﾞﾚｰﾁﾝｸﾞ)-3」箇所

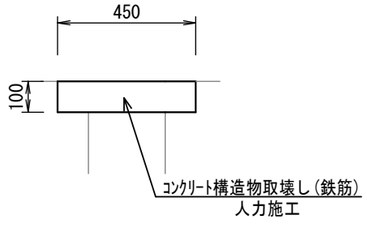

第３工区　S=1:20

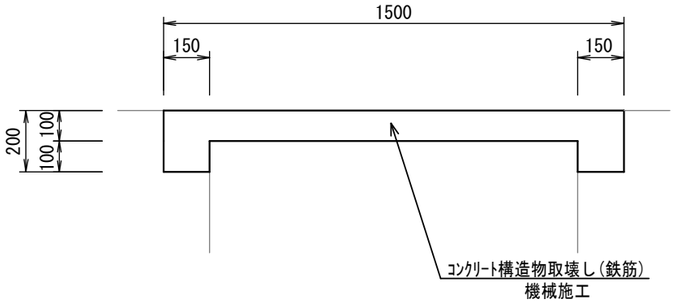

第４工区　S=1:10

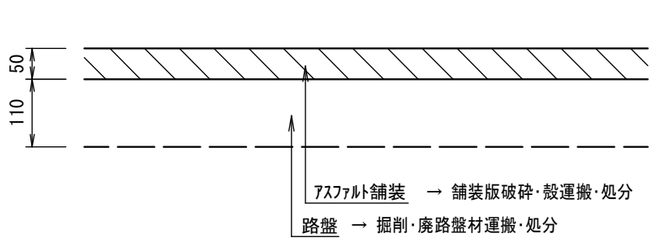

工　事　名	舗装道補修工事(東部土木みどり事務所管内)		
工事場所	東部土木みどり事務所管内		
図　面　名	撤去構造図		
事業年度	令和８年度		
縮　　尺	図示	図面番号	5／5
京都市建設局土木管理部東部土木みどり事務所			