
平面図(1)　北岩本公園

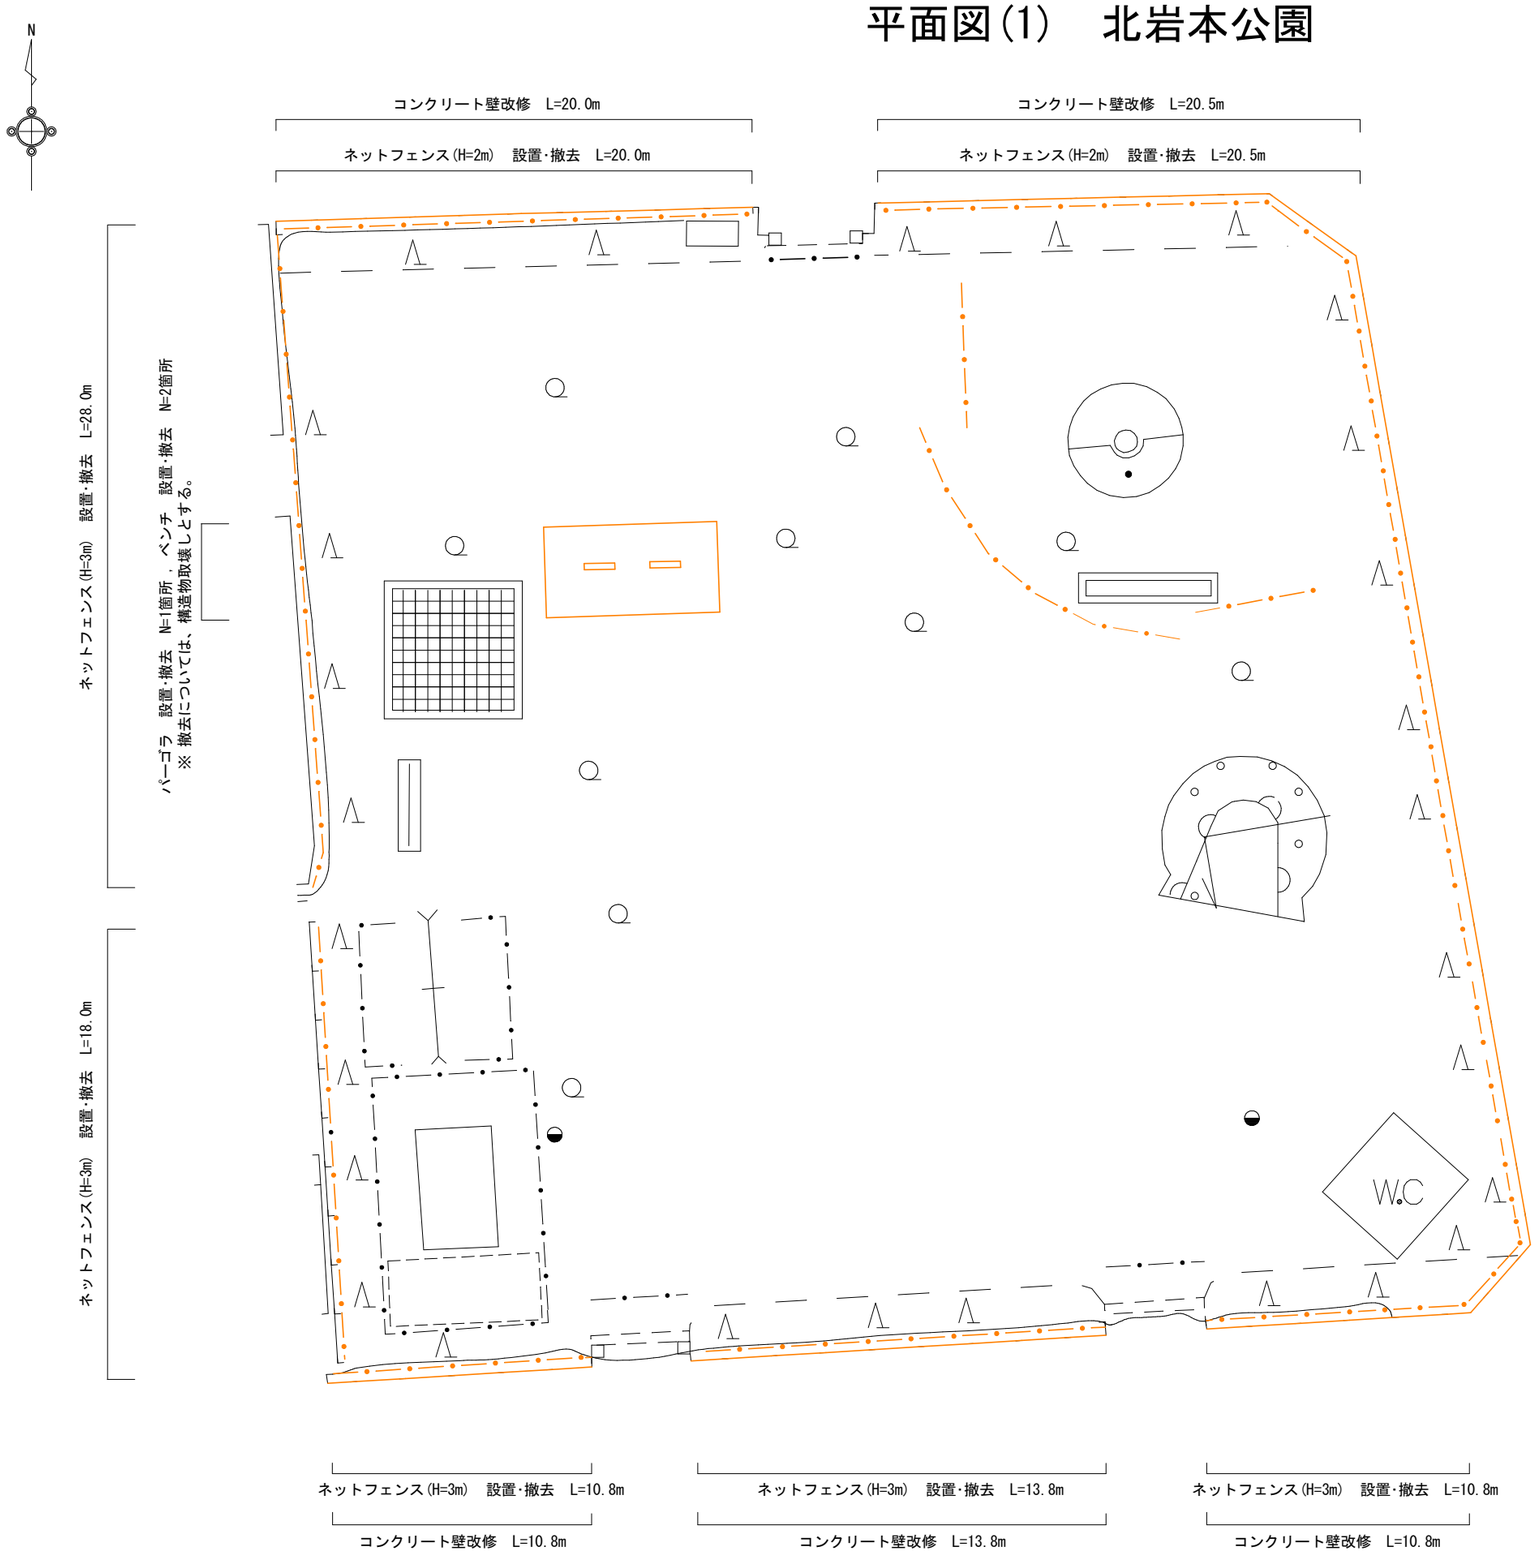


：本工事施工箇所

工　事　名	公園施設改修工事(南部土木みどり事務所管内)		
工 事 場 所	京都市南区東九条東岩本町ほか　地内		
図　面　名	平面図(1)　北岩本公園		
事 業 年 度	令和８年度		
縮　　尺	1 / 250	図 面 番 号	1 / 8

京都市建設局土木管理部南部土木みどり事務所

平面図(2)　西塩小路久保公園



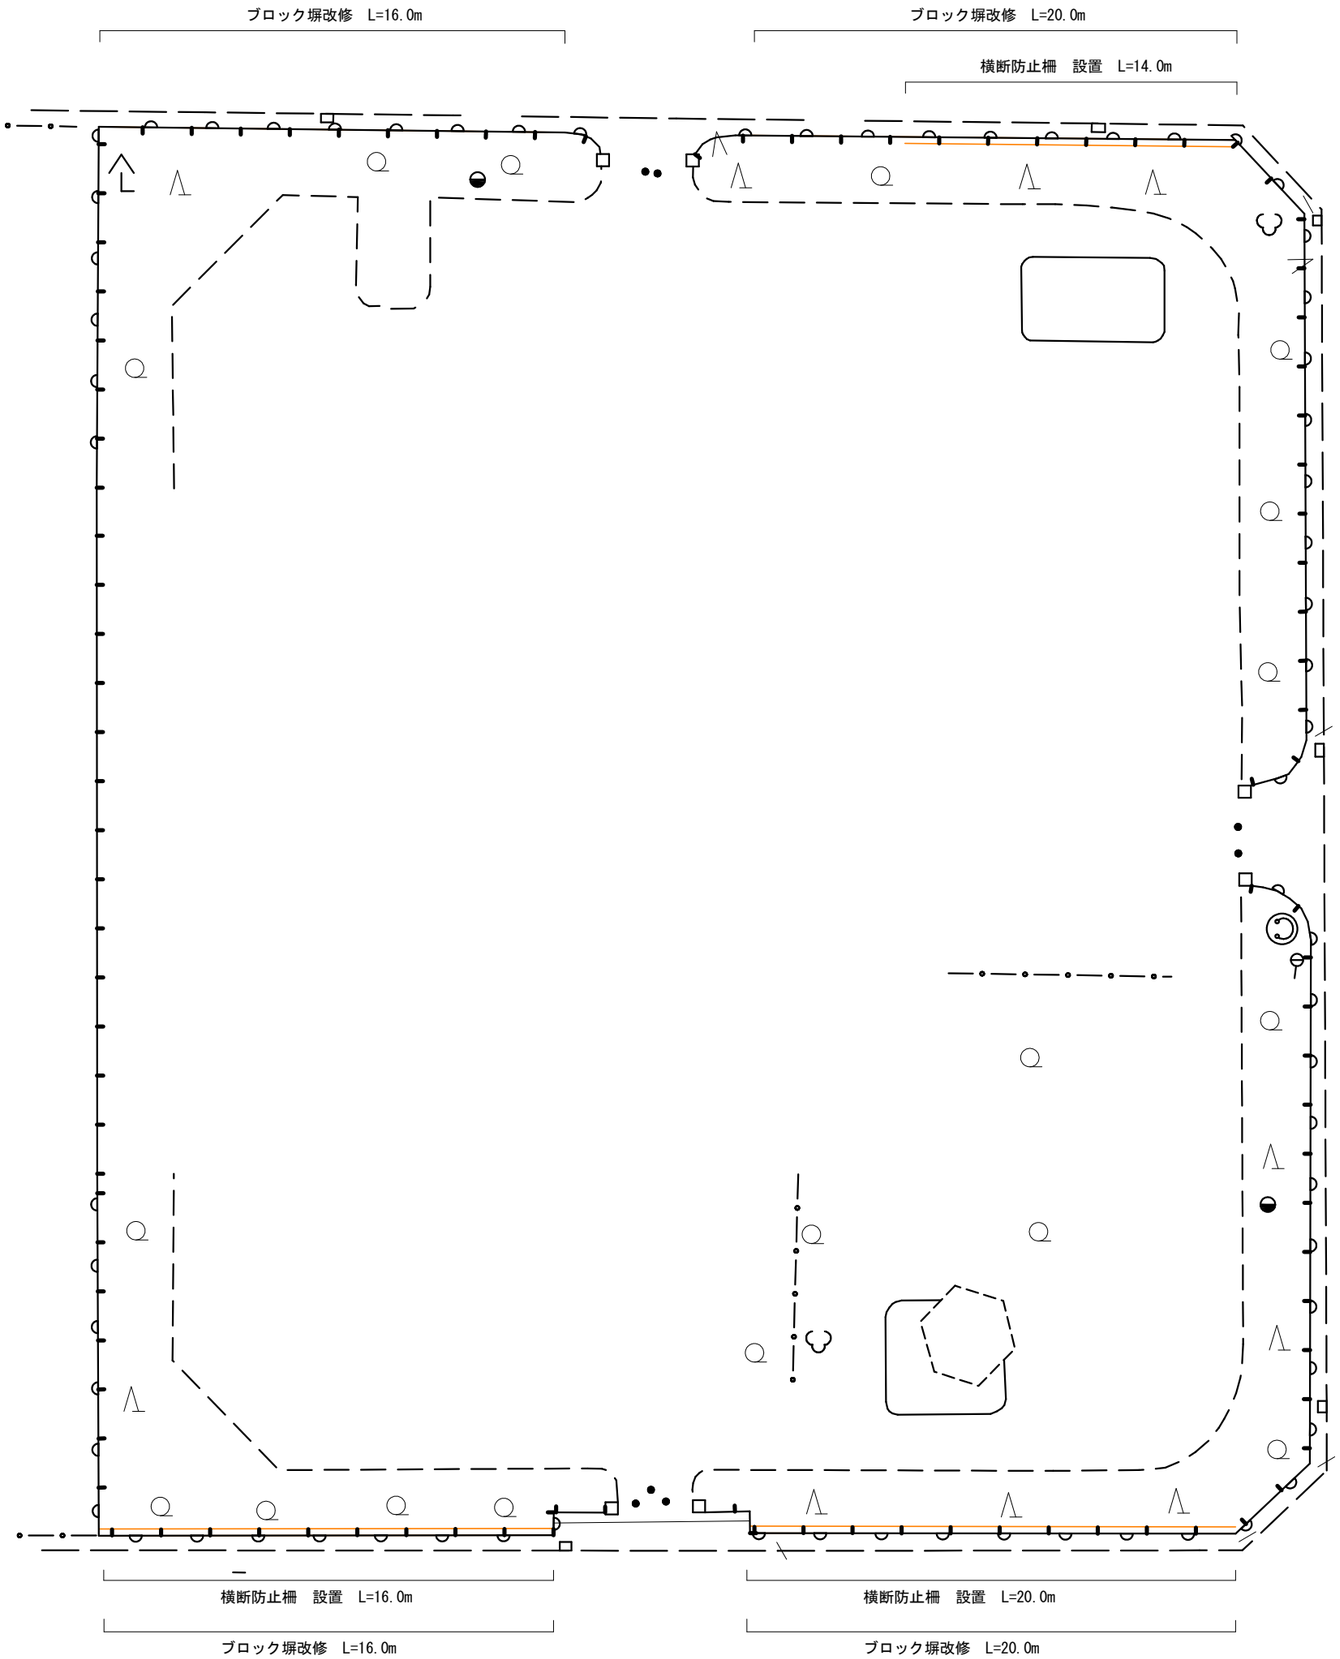


：本工事施工箇所

工　事　名	公園施設改修工事(南部土木みどり事務所管内)		
工 事 場 所	京都市南区東九条東岩本町ほか　地内		
図　面　名	平面図(2)　西塩小路久保公園		
事 業 年 度	令和８年度		
縮　　尺	1 / 250	図 面 番 号	2 / 8


京都市建設局土木管理部南部土木みどり事務所

構造図(1)　ネットフェンス(H=2m)


正　面　図
(S=1／20)

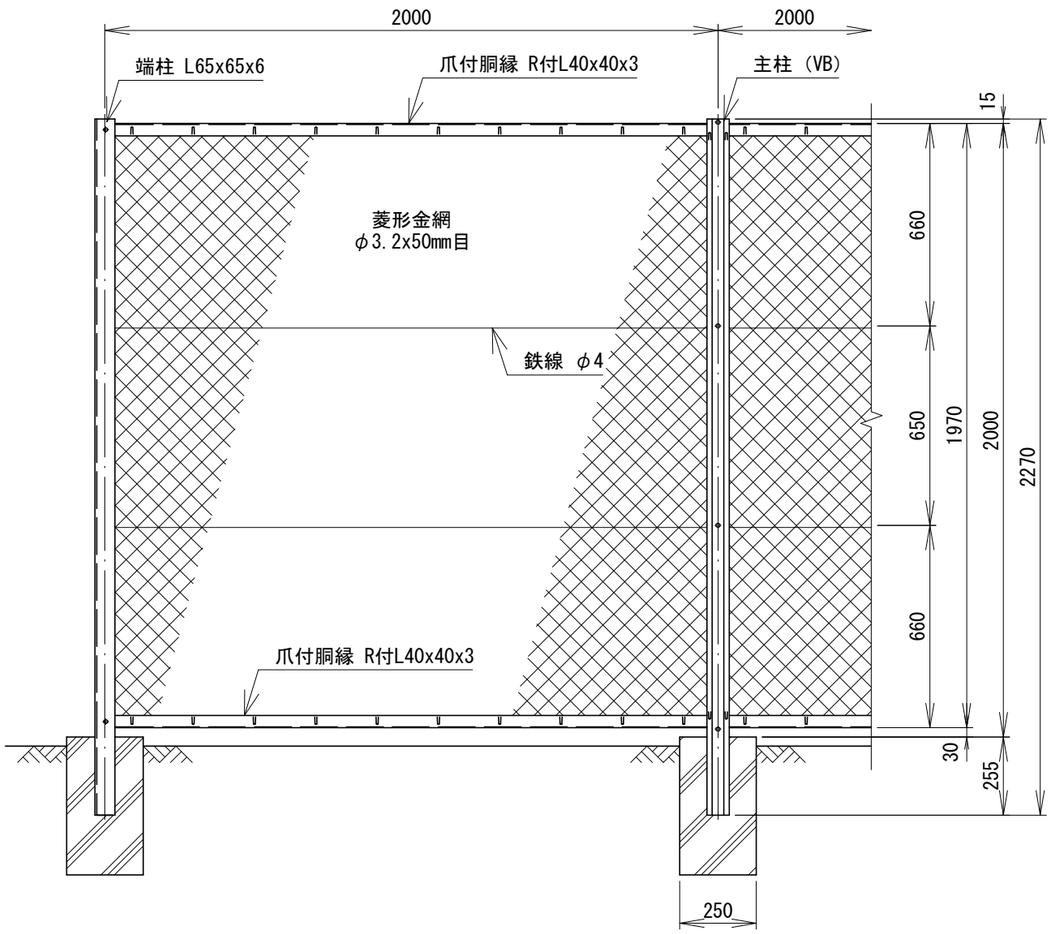


側　面　図
(S=1／20)

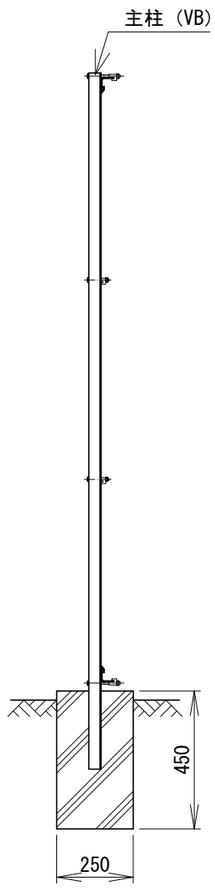


胴縁取付詳細

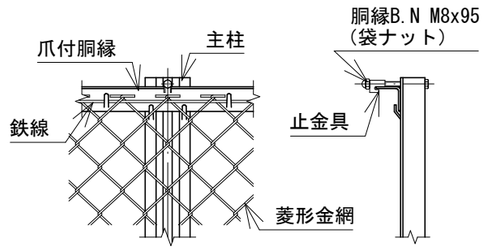


隅柱取付詳細

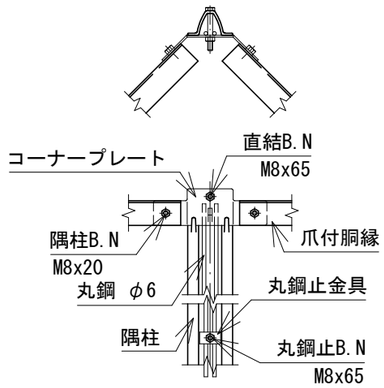


継手ピース取付詳細

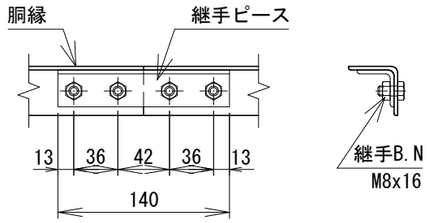


直角 隅柱取付詳細

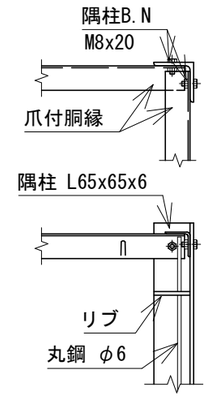


中間鉄線取付詳細

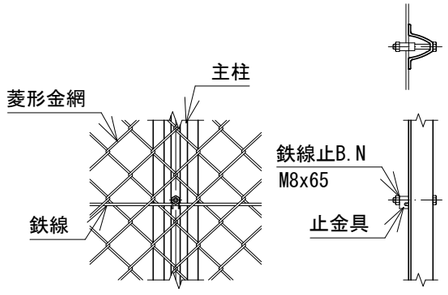


端柱取付詳細

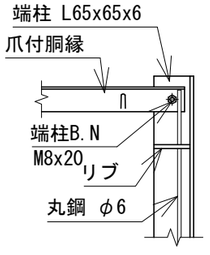

主柱断面図 (VB)
(S=1/2)

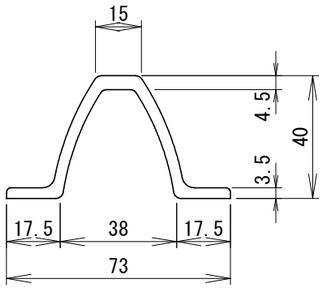

胴縁断面図 (R付L40x40x3)
(S=1/2)

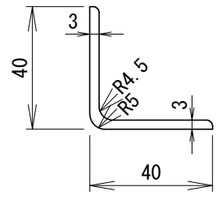

（設計条件）風荷重：昭和57年改正 建築基準法・同施行令に基づく風圧力に準拠。
（基礎条件）長期許容地耐力98kN/m² の場合。


※ 使用するフェンスについては、上記同等品以上とする。

工　事　名	公園施設改修工事(南部土木みどり事務所管内)		
工事場所	京都市南区東九条東岩本町ほか　地内		
図　面　名	構造図(1)		
事業年度	令和８年度		
縮　　尺	図示	図面番号	3 / 8
京都市建設局土木管理部南部土木みどり事務所			


A3

構造図(2)　ネットフェンス(H=3m)


正　面　図
(S=1／20)

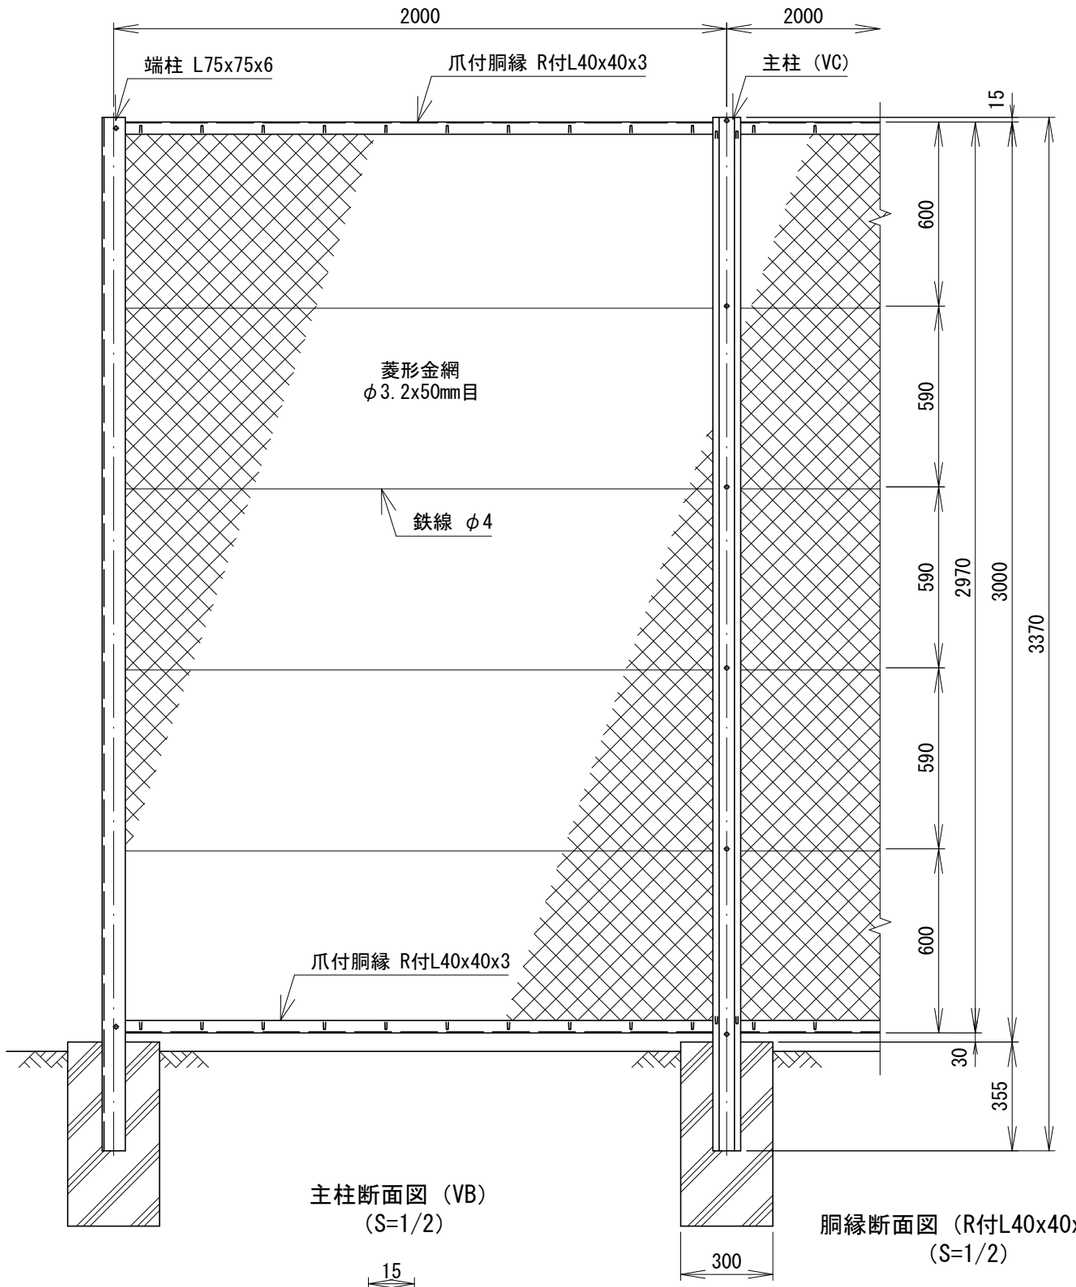


側　面　図
(S=1／20)

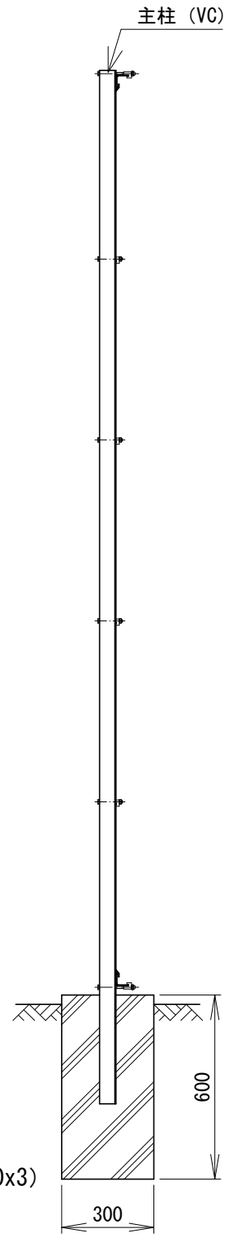


胴縁取付詳細

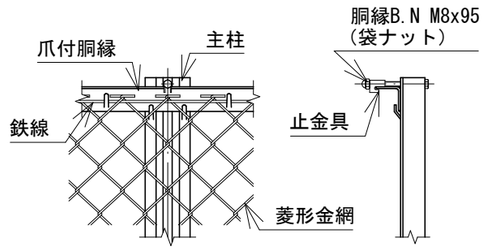


隅柱取付詳細

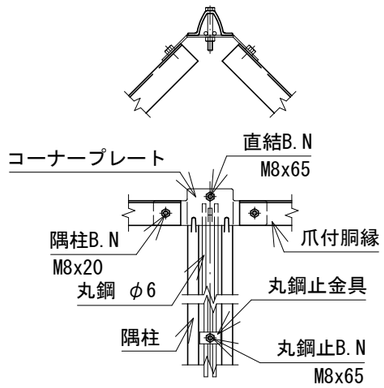


継手ピース取付詳細

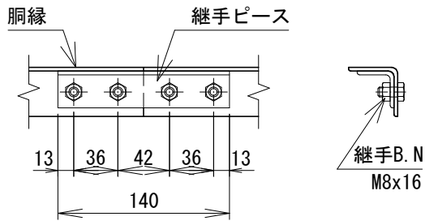


直角 隅柱取付詳細

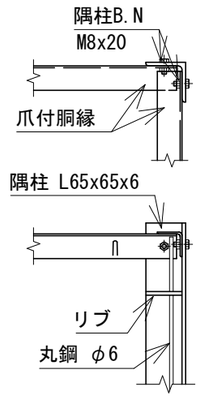


中間鉄線取付詳細

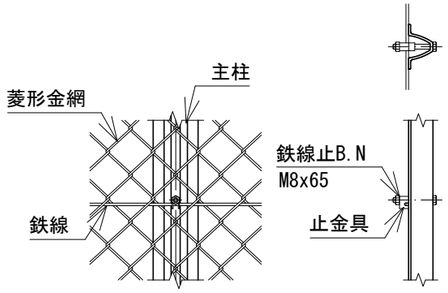


端柱取付詳細

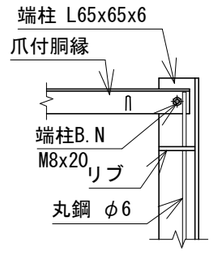

主柱断面図 (VB)
(S=1/2)

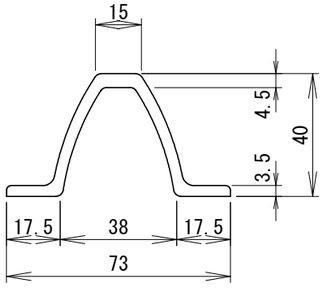

胴縁断面図 (R付L40x40x3)
(S=1/2)

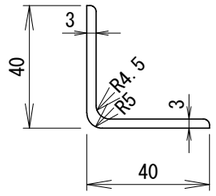

(設計条件) 風荷重：昭和57年改正 建築基準法・同施行令に基づく風圧力に準拠。
(基礎条件) 長期許容地耐力98kN/m の場合。

※ 使用するフェンスについては、上記同等品以上とする。


工　事　名	公園施設改修工事(南部土木みどり事務所管内)		
工事場所	京都市南区東九条東岩本町ほか　地内		
図　面　名	構造図(2)		
事業年度	令和８年度		
縮　　尺	図示	図面番号	4 / 8

京都市建設局土木管理部南部土木みどり事務所


A3

構造図(3)　横断防止柵


丸格子ガードフェンス　ＰＺ－Ｋ１１００［格子ピッチ１００mm］ S=1:40

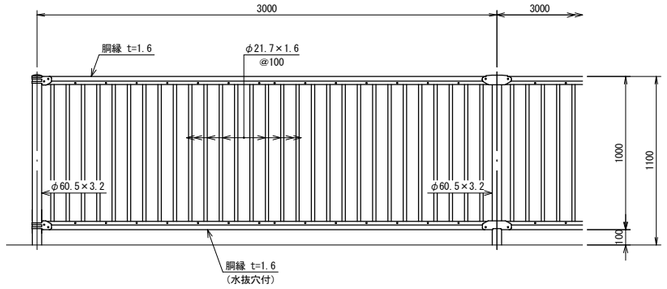


端末部取付図　S=1:10

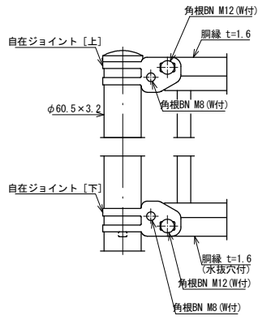

中間部取付図　S=1:10

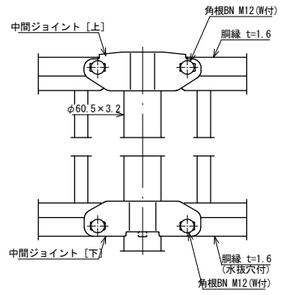


基礎ブロック用（C）

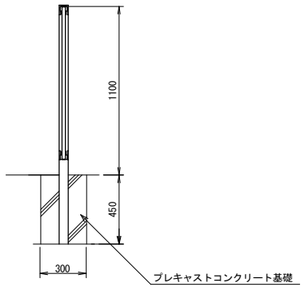

S=1:4

胴縁断面図

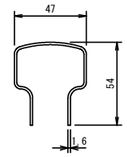


備考
○外装は亜鉛・アルミ・マグネシウム合金めっきの上、高耐候性樹脂粉体塗装とする。
　ただし、ボルト・ナットは溶融亜鉛めっきのみとする。
○角部には必ず支柱がくるように設置すること。
○縦材間の開口部は、100㎜未満とする。
○子供の指入れ防止のため、メッキ用の穴をコーキング・研磨すること。
○本製品は、朝日スチール工業(株)製丸格子ガードフェンス(PZ-K1100)又は同等品以上とする。
○フェンスの塗装色はダークブラウンとする。
○本施工歩掛は、土木工事標準積算基準「防護柵(横断･転落防止柵)設置工」を適用している。

工　事　名	公園施設改修工事(南部土木みどり事務所管内)		
工 事 場 所	京都市南区東九条東岩本町ほか　地内		
図　面　名	構造図(3)		
事 業 年 度	令和８年度		
縮　　尺	図示	図 面 番 号	5 / 8
京都市建設局土木管理部南部土木みどり事務所			


A3

構造図(4)

コンクリート壁改修

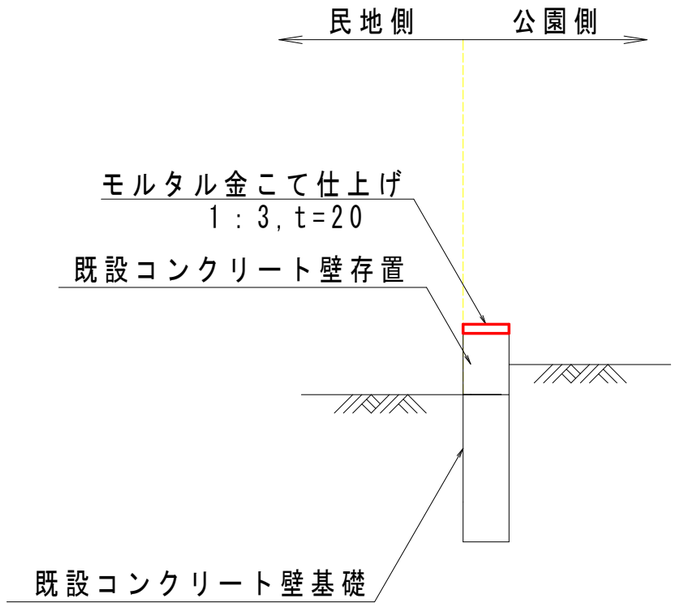

ブロック塀改修

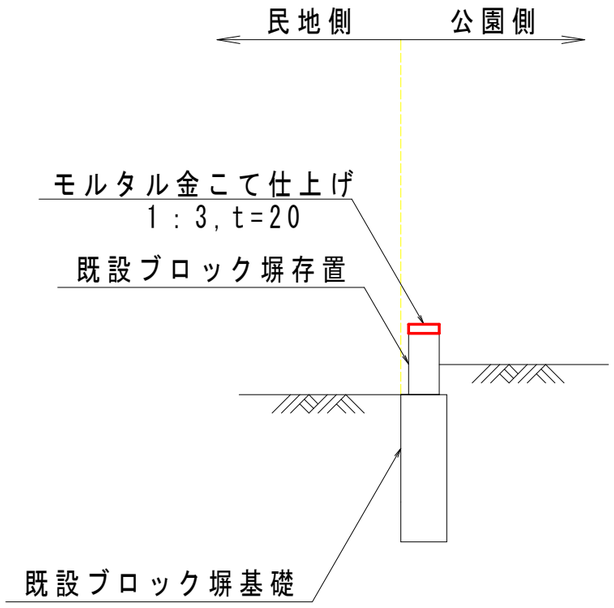


※ 既存コンクリート壁及び 既存ブロック塀は道路側基面から40cmの残置を想定している。

工　事　名	公園施設改修工事(南部土木みどり事務所管内)		
工 事 場 所	京都市南区東九条東岩本町ほか　地内		
図　面　名	構造図(4)		
事 業 年 度	令和８年度		
縮　　尺	—	図 面 番 号	6 ／ 8
京都市建設局土木管理部南部土木みどり事務所			


A3

構造図(5)　パーゴラ


外観図 S=1/50

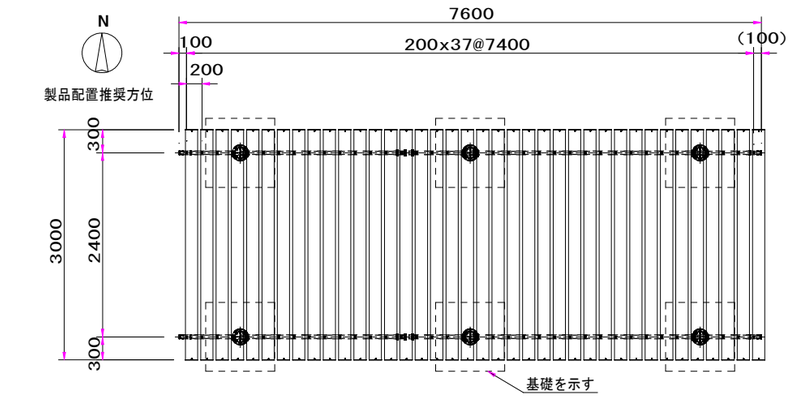


基礎伏図　S=1/50

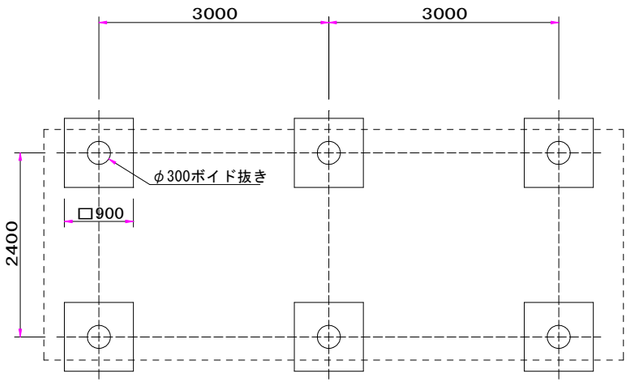

A部詳細図 S=1/10

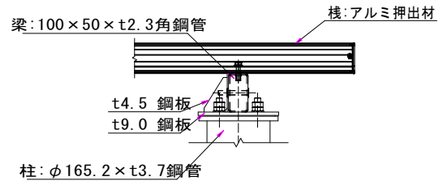



鉄筋加工図　S=1/30

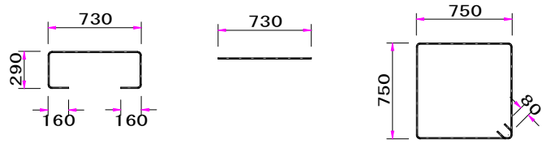

① 上端筋：8-D10　② 下端筋：8-D10　③ あばら筋：3-D10

※鉄筋加工図は標準参考図です。

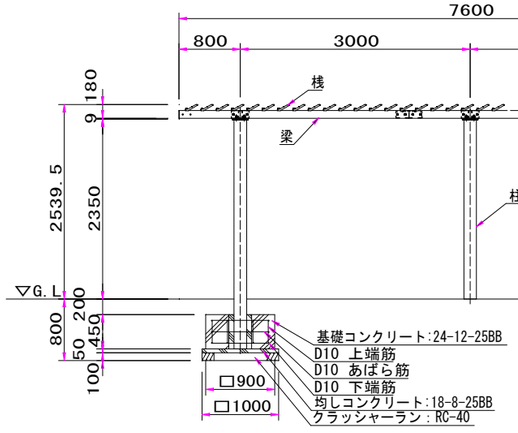

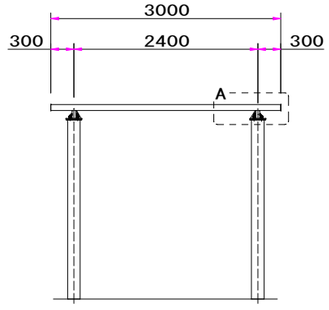

鉄筋重量表　（基礎1ヶ所当り）

番号	種別	鉄筋径	長さ（mm）	本数	単位重量（kg/m）	1本当り重量(kg)	総重量(kg)
①	上端筋	D10	1630	8	0.56	0.91	7.28
②	下端筋	D10	730	8	0.56	0.41	3.28
③	あばら筋	D10	3160	3	0.56	1.77	5.31
						合計	15.87 kg

柱　　：φ165.2×t3.7鋼管　溶融亜鉛メッキ　合成樹脂塗装（アースグレー）
梁　　：100×50×t2.3角鋼管　溶融亜鉛メッキ　合成樹脂塗装（アースグレー）
桟　　：アルミ押出材　アルマイト仕上げ（ダークブラウン）
質量　：673kg

※風荷重設定は風速40m/sec、粗度区分　Ⅲとしています。
※※積雪荷重設定は80cmx20N/cm･m²＝1600N/mです。
※製品下部に効率的に日陰を作る推奨の方位を示す。
※ISO9001 / ISO14001認証取得企業の製品とする。
※（一社）日本公園施設業協会　SPL表示認定企業製品とする。
※（一社）日本公園施設業協会団体賠償責任保険に加入した製品とする。

材料表　（1基当り）


名　称	規　格	単位	数　量	備　考
コンクリート	24-12-25BB	m3	2.2	
鉄筋	D10 、SD295	t	0.1	
型枠	無筋・鉄筋構造物	m2	9.7	
コンクリート	18-8-25BB	m3	0.3	
型枠	均しコンクリート	m2	1.2	
基礎砕石	RC-40,t=10cm	m2	6.0	
パーゴラ		基	1.0	


※ 使用するパーゴラについては、上記同等品以上とする。

工事名	公園施設改修工事(南部土木みどり事務所管内)		
工事場所	京都市南区東九条東岩本町ほか　地内		
図面名	構造図(5)		
事業年度	令和８年度		
縮尺	図示	図面番号	7 / 8
京都市建設局土木管理部南部土木みどり事務所			

A3

構造図(6)　ベンチ

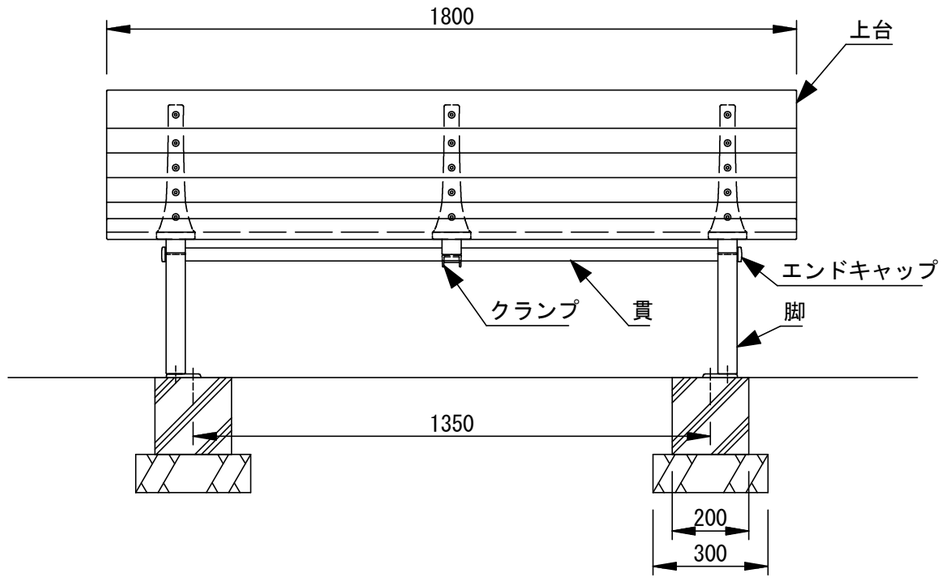

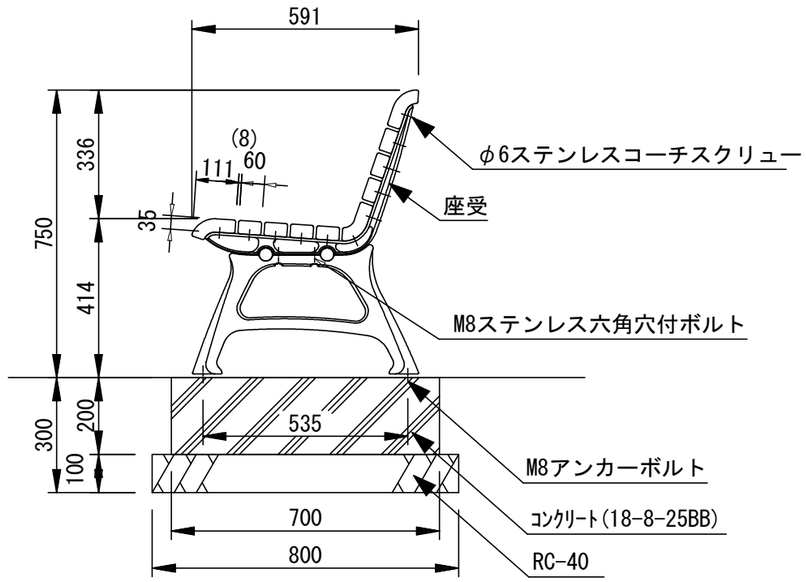

材料表　（10基当り）

名　称	規　格	単位	数 量	備 考
コンクリート	18-8-25BB	m3	0.6	
型枠		m2	7.2	
基礎砕石	RC-40,t=10cm	m2	4.8	
ベンチ		基	10.0	

上台　：REKWOOD2（レッド）
座受　：アルミ合金鋳物　合成樹脂塗装（アースグレー）
貫　　：φ34アルミ押出形材　アルマイト仕上（ブラック）
　　樹脂エンドキャップ付（ブラック）
クランプ：アルミ合金鋳物　合成樹脂塗装（アースグレー）
脚　　：アルミ合金鋳物　合成樹脂塗装（アースグレー）
　　床固定金具付
質量　：77kg

※ 使用するベンチについては、上記同等品以上とする。

工　事　名	公園施設改修工事(南部土木みどり事務所管内)		
工事場所	京都市南区東九条東岩本町ほか　地内		
図　面　名	構造図(6)		
事業年度	令和８年度		
縮　　尺	S-1/10	図面番号	8 / 8
京都市建設局土木管理部南部土木みどり事務所			

A3