

仕 様 書


京都市建設局伏見土木みどり事務所
(担当：中島、杉本 075-611-5371)

件名	森の宮南公園フェンス修繕
内容	<ol style="list-style-type: none">1 業務の目的 本件は、森の宮南公園西側のフェンスが破損しているため、フェンスを更新することで修繕するものである。2 履行期限 令和7年6月30日限り3 履行場所 森の宮南公園（京都市伏見区久我森の宮町）4 業務内容（別紙2参照）<ul style="list-style-type: none">・フェンス撤去及び設置 1式（総延長30m）・現地確認を行い、見積書を提出すること。・事前に建設局伏見土木みどり事務所の監督職員と施工時期、施工範囲及び施工方法について打ち合わせのうえ、業務に当たるものとする。・作業に必要な機材については、受託者が自ら用意したものをを用いること。・業務完了後、速やかに作業完了報告書を作成し、作業前後の現況写真とともに提出すること。5 支払条件 業務完了後、適切に業務が履行されていることを確認のうえ、本業務に係る経費を支払う。6 留意事項<ul style="list-style-type: none">・作業の際は、実施現場内又はその隣接敷地若しくは付近道路の工作物に損傷がないよう十分注意すること。与えた損害については、受注者の責任にて対応すること。・作業員には、清潔で安全な服装をさせ、受託者の職員であることを示すものを着用すること。・当該箇所近隣の関係者との間で問題が生じないよう留意するとともに、安全の確保に十分注意すること。・本業務は、公共性が高いものであり、市民への対応（言葉遣い等）に配慮すること。・作業中、近隣住民からの要望、通行車両等からの苦情、事故の発生等があった場合は、速やかに監督職員に連絡しその指示に従うこと。・作業は平日の午前9時から午後5時の間に作業を行うこと。・作業実施者にかかる安全管理については、受注者の責任において行うこと。

箇所図

135. 729959, 34. 942034



135. 734088, 34. 942034

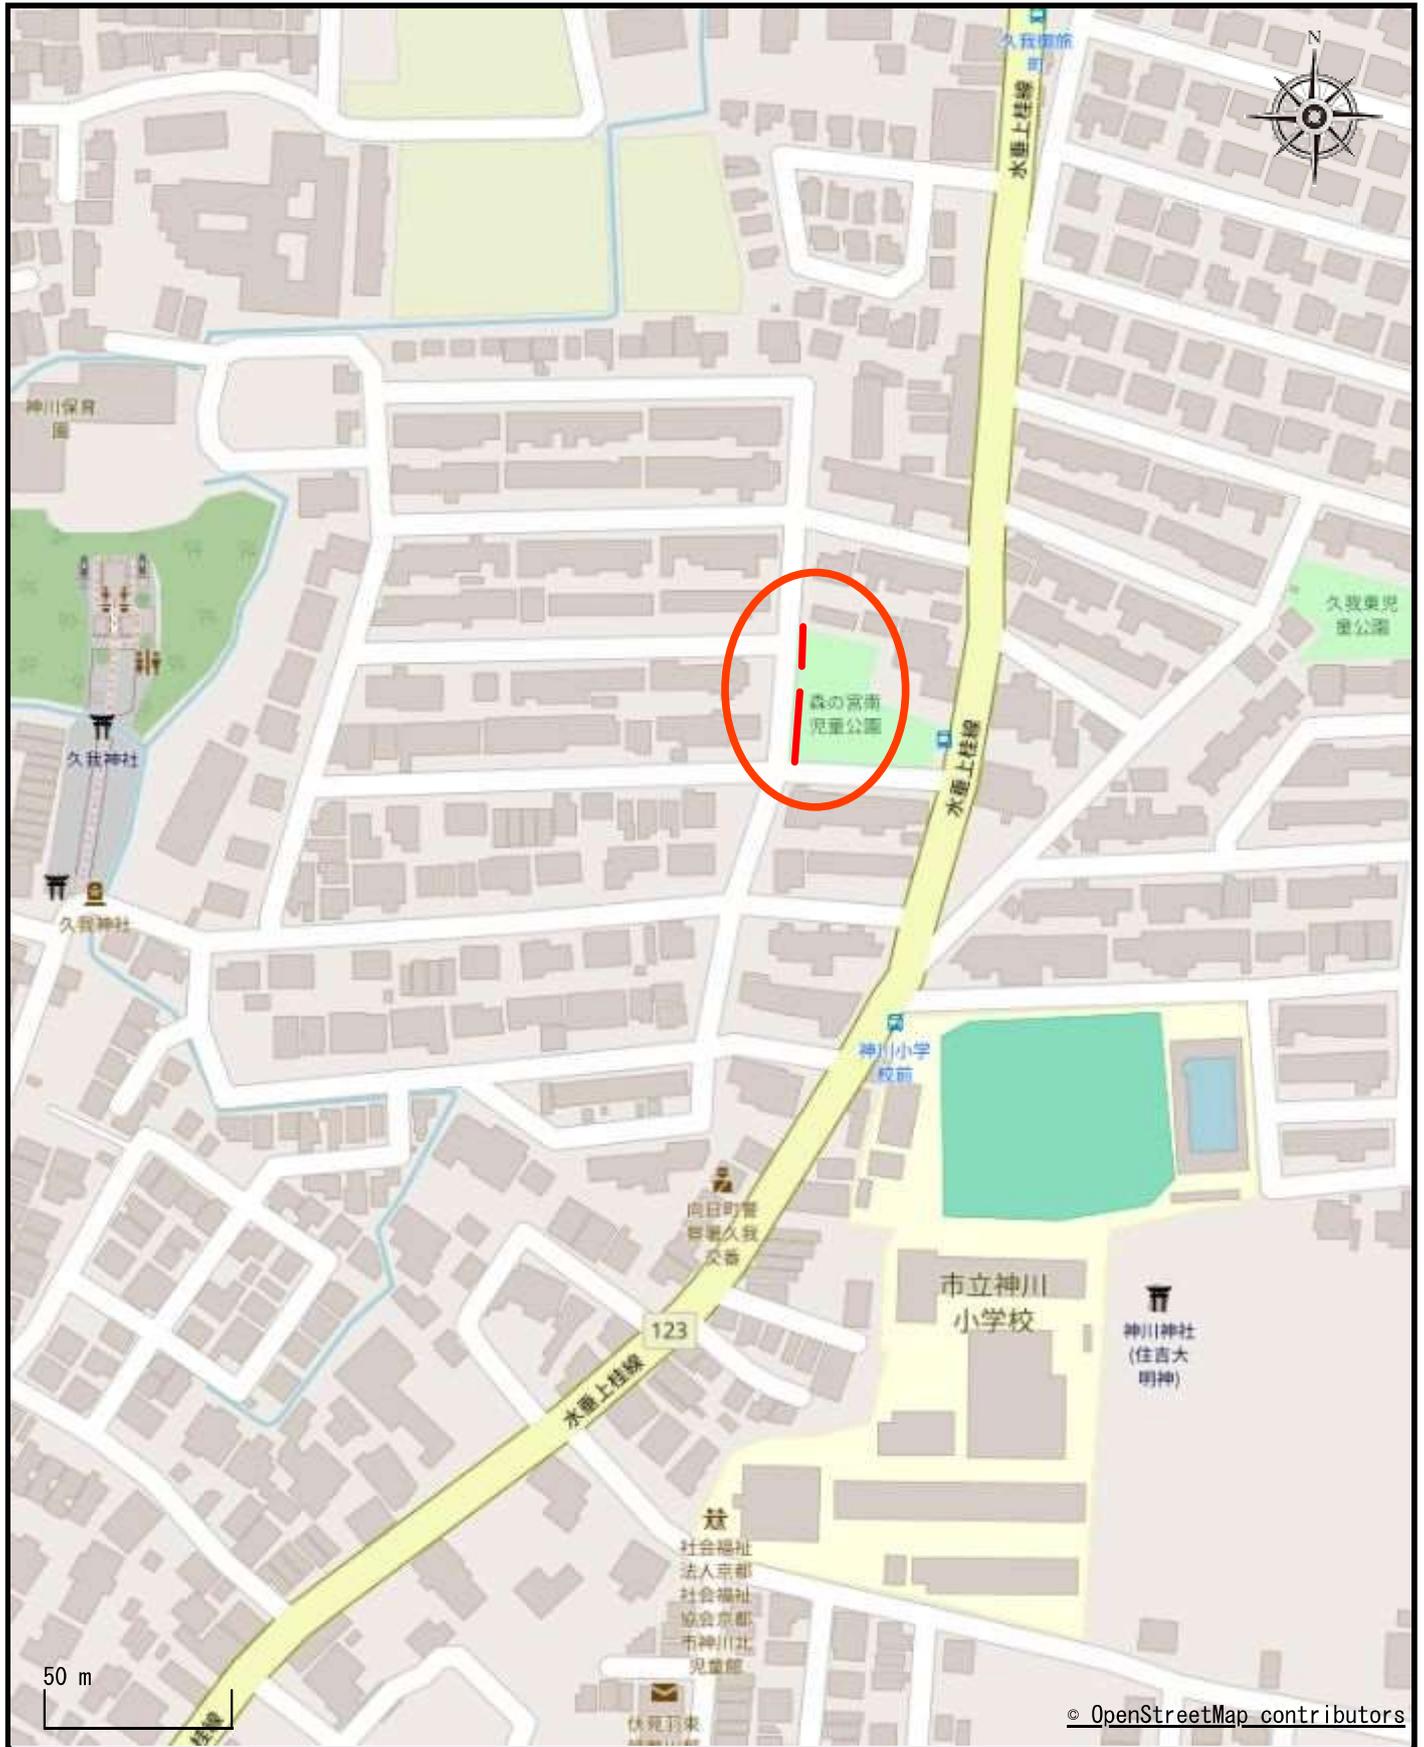

135. 729959, 34. 937801

135. 734088, 34. 937801



北側フェンス
南側フェンス
両方とも対象

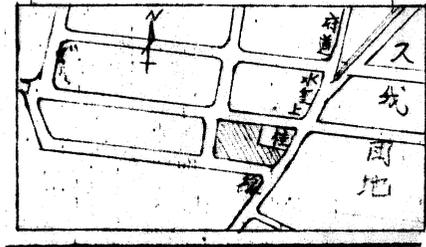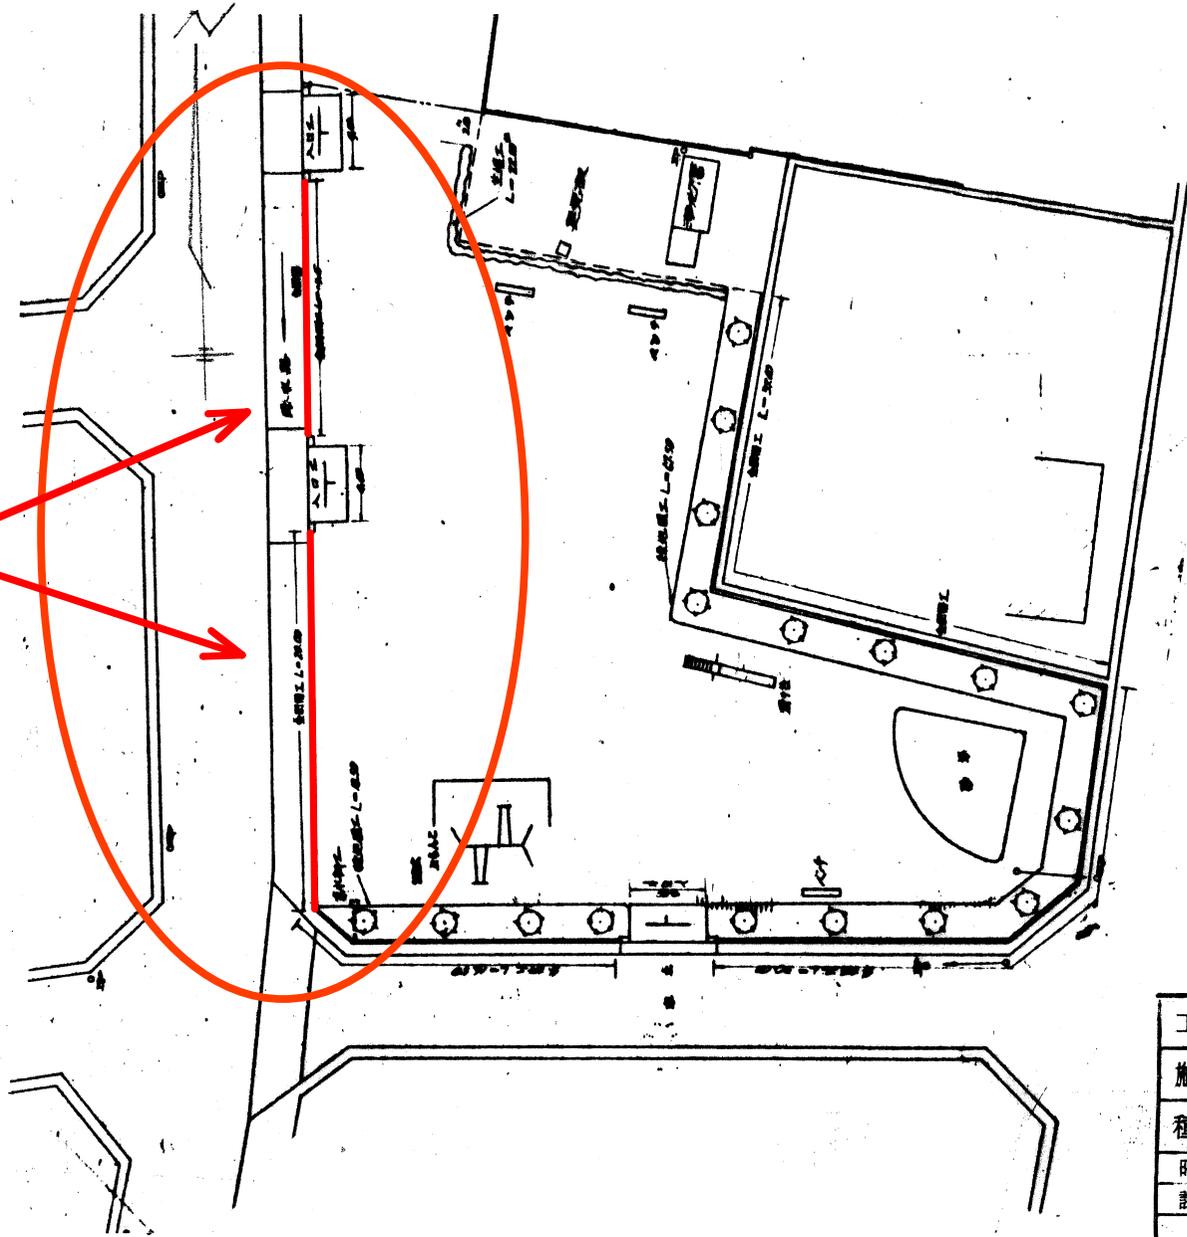

$A = 1271 \text{ m}^2$

工事名	森の宮南 工事		
施工場所	伏見森の宮町(伏見区)		
種別	平面図	縮尺	1/400
昭和	年	月	日
課長	係長	設計	写図
京都市建設局公園管理課			

既存ネットフェンス

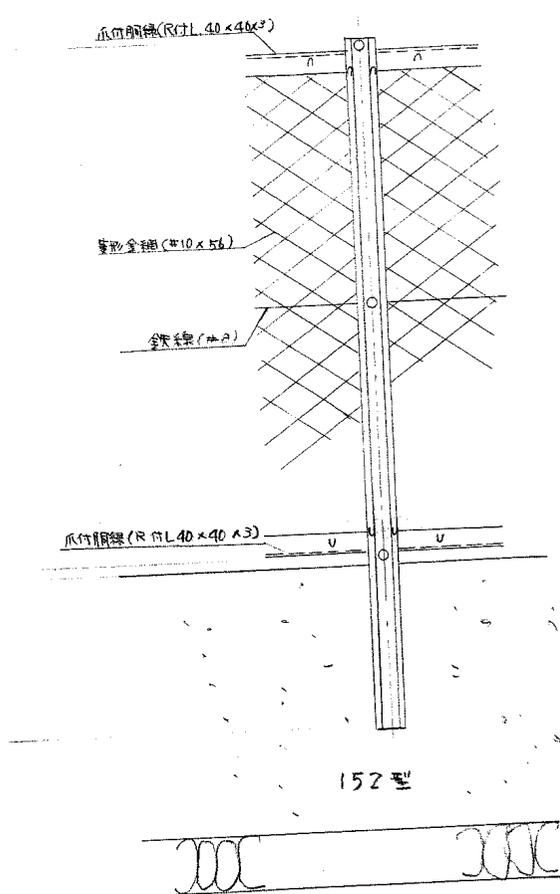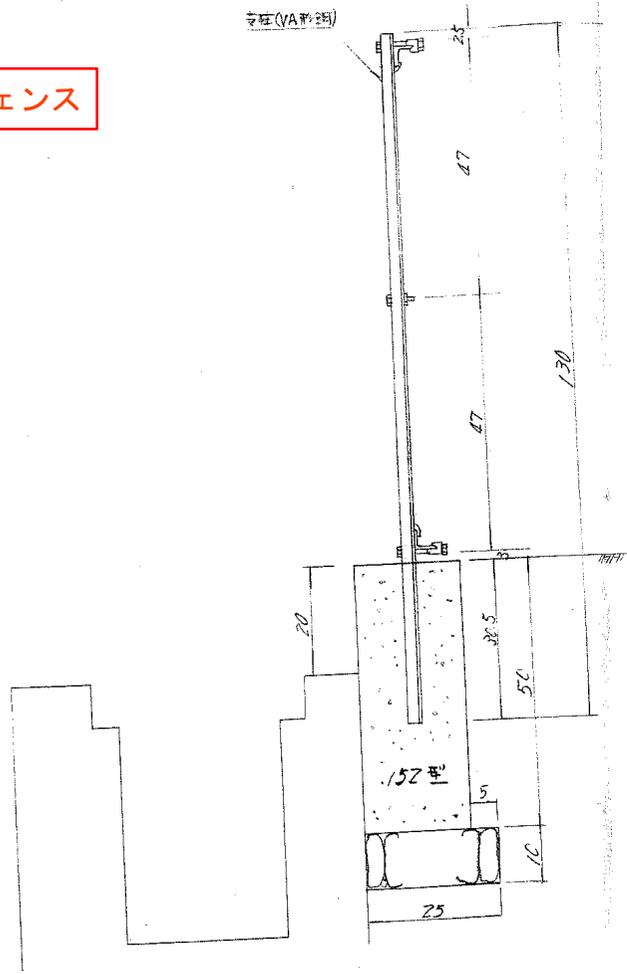


工事名	児童公園整備 工事			
施工場所	伏見区久我団地内			
種別	金網柵工	縮尺	1/100	
昭和	年	月	枚内	号
課長	係長	設計	写	図
京都市建設局公園課				

既存フェンスを撤去し、下記フェンスを設置する

作成年月	令和 7 年 4 月	図面名	ネットフェンス (H=1.1m)	第VI編	項	6 - 35	No.	69
------	------------	-----	------------------	------	---	--------	-----	----



AR-H1100-MS S=1:30

〔 建築基準法・同施行令 (平成12年6月) に基づく風圧力に依る
基準風速 32m/sec 地表面粗度区分 III GL+0m 〕

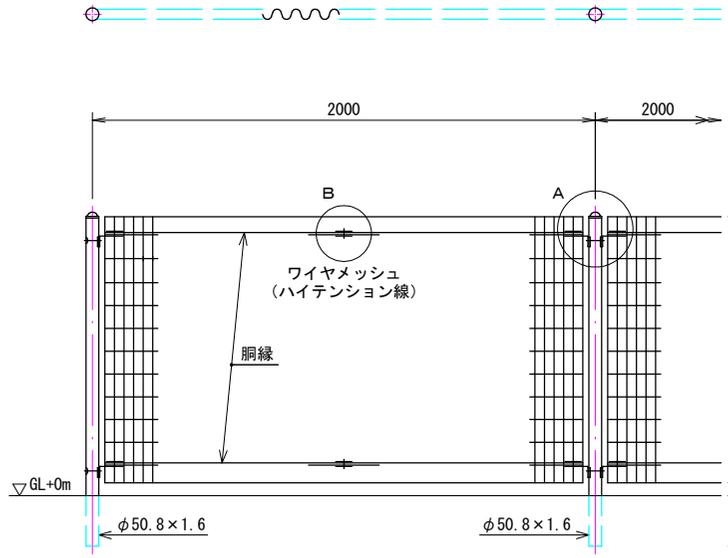


(独立基礎の場合)

(連続基礎の場合)

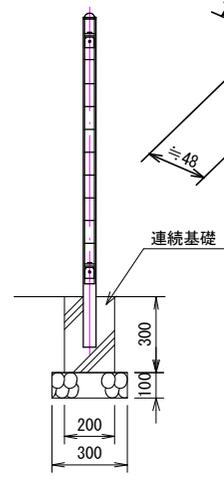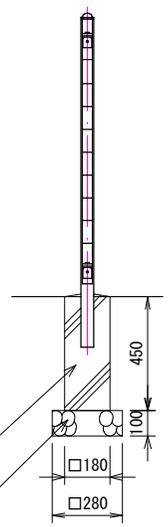


パネル斜視図


() 内は芯線径を示す。

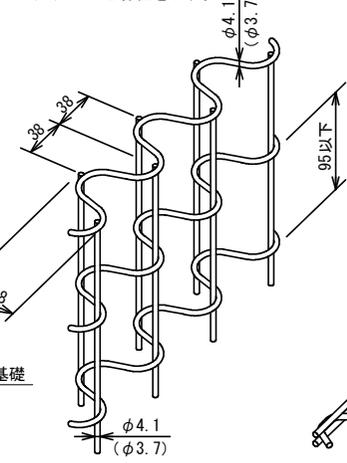


胴縁斜視図

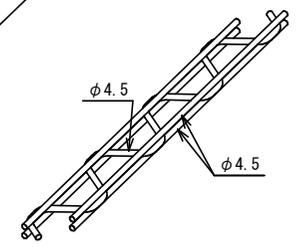

A部取付図 S=1:10

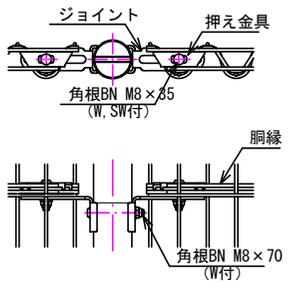

B部取付図 S=1:10

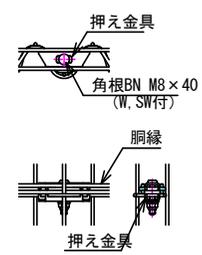

設計条件

- 設計荷重・・・建築基準法・同施行令 (平成12年6月) に基づく風圧力に依る。
- 基準風速・・・32m/sec
- 地表面粗度区分・・・III
- 基礎条件・・・長期許容地耐力 100kN/m²

備考

- 外装について
 - 主柱
 - パネル取付金具類
 - ワイヤメッシュ
 - 胴縁
 - ボルト、ナット
- フェンスの塗装色はダークブラウン色とする。
- 本製品は、朝日スチール工業 (株) 製 (AR-H1100-MS) 又は同等品以上とする。

北側フェンス



南側フェンス

