

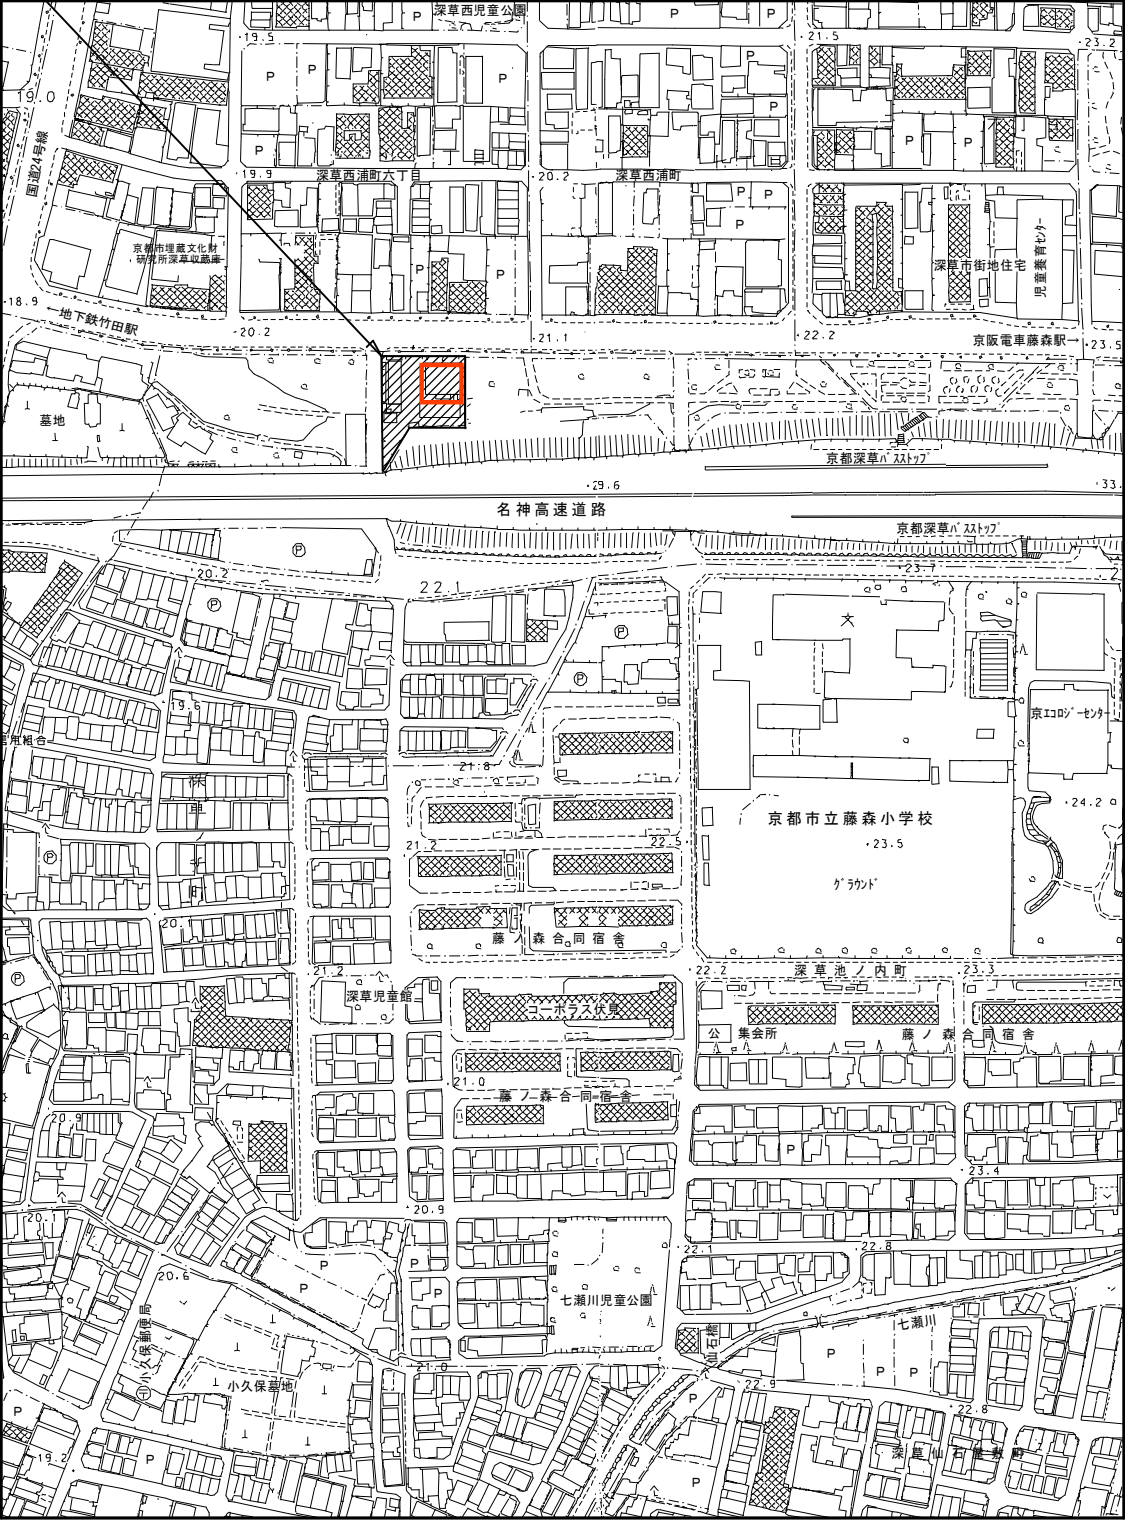



施設名：南部区画整理事務所
住所地：京都市伏見区深草五反田町１１２番地

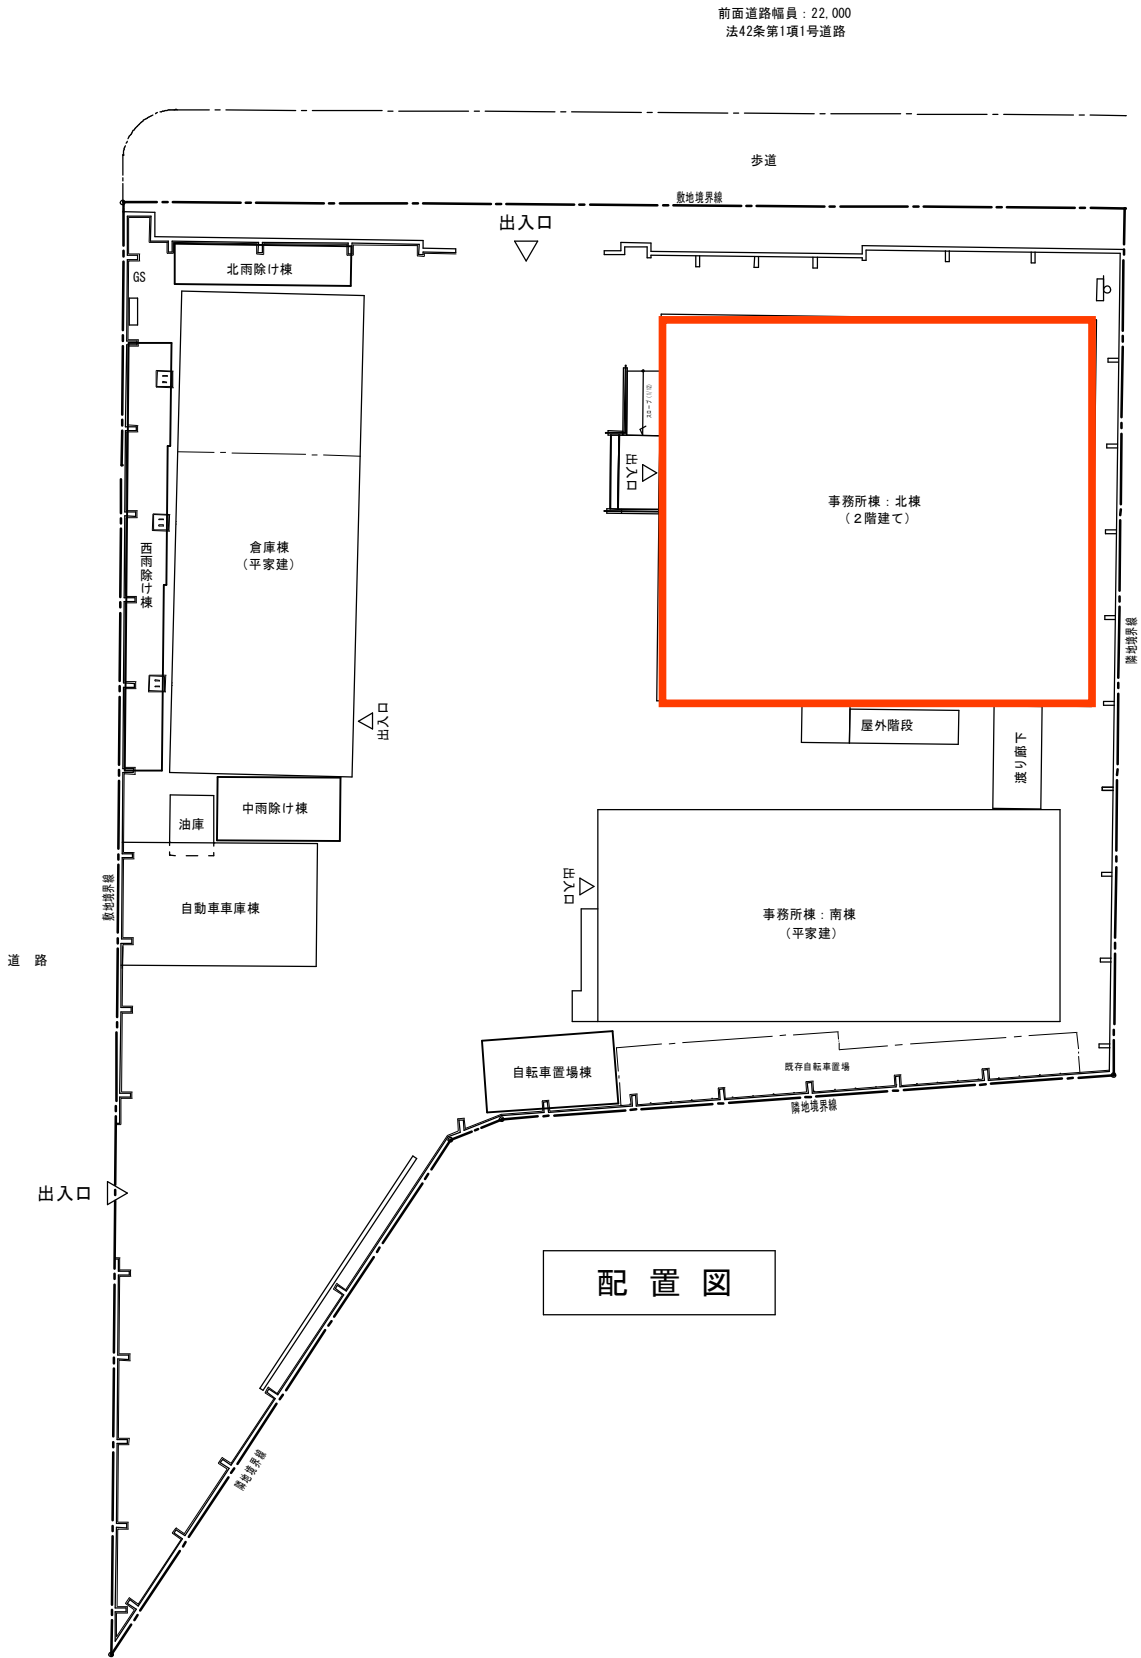

附近見取図

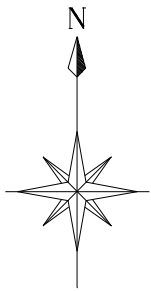

前面道路幅員：22,000
法42条第1項1号道路

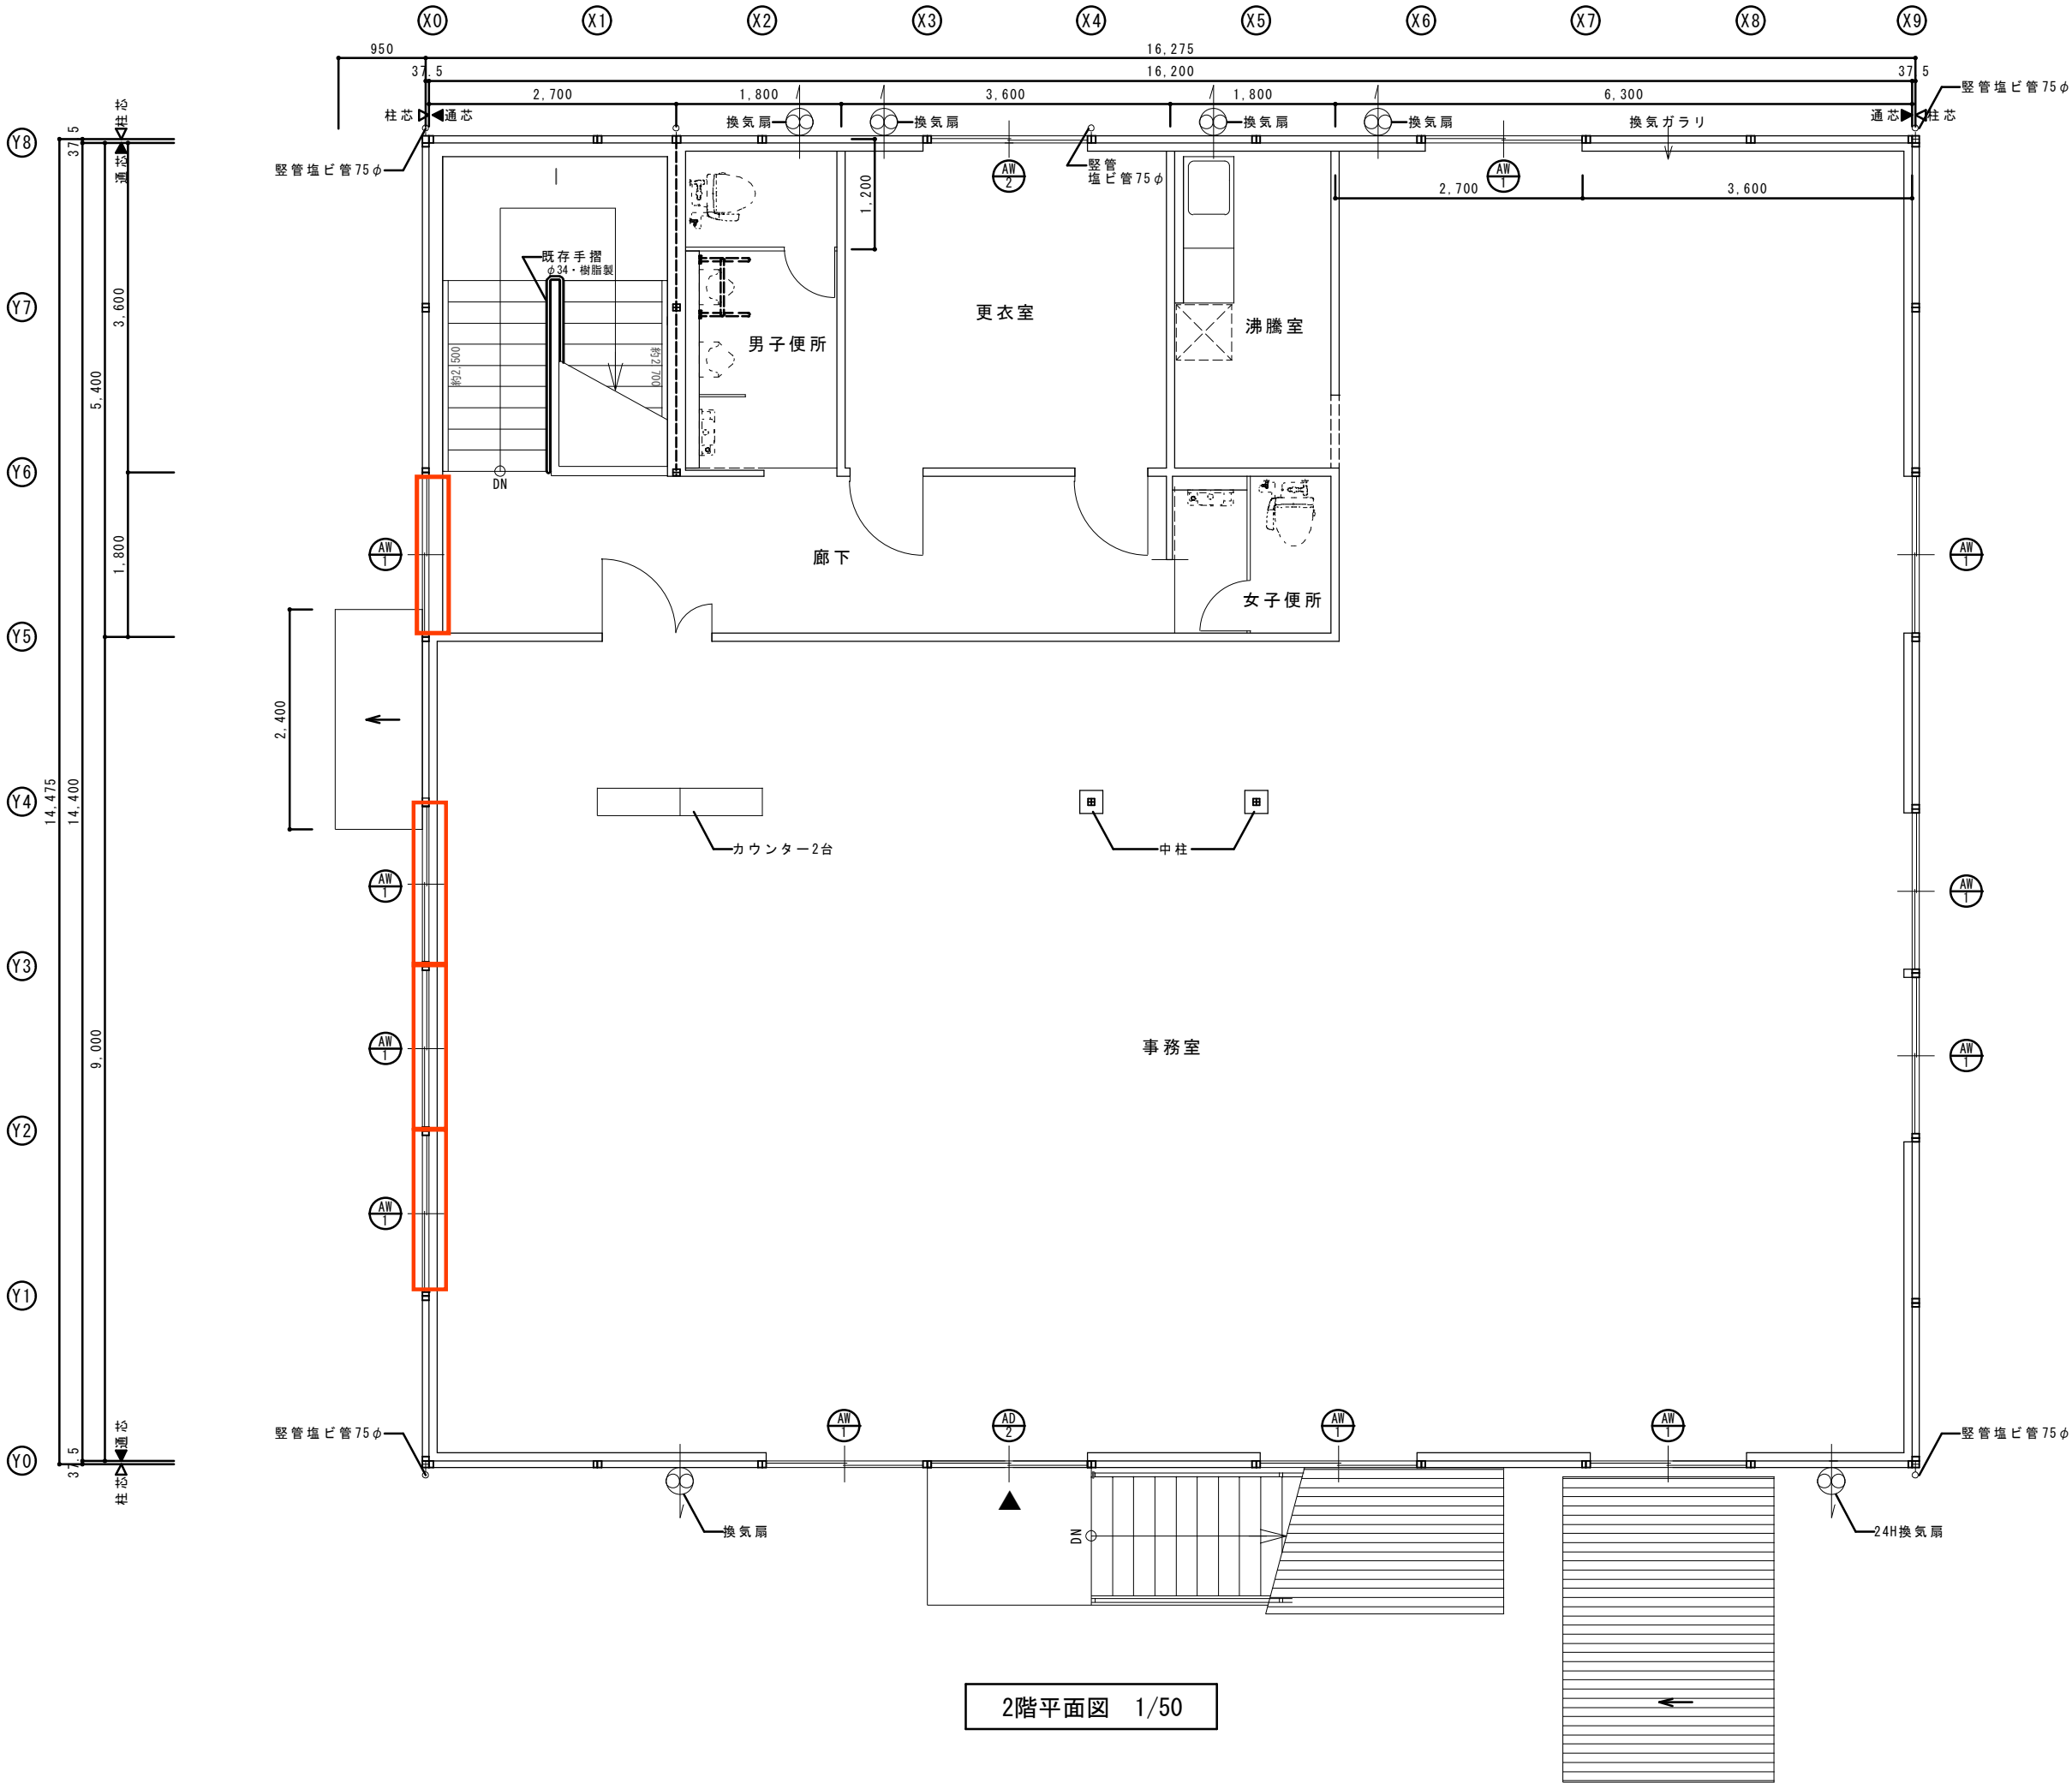

2階平面図 1/50