

箇所図 1

左京区東門前町（東大路通）

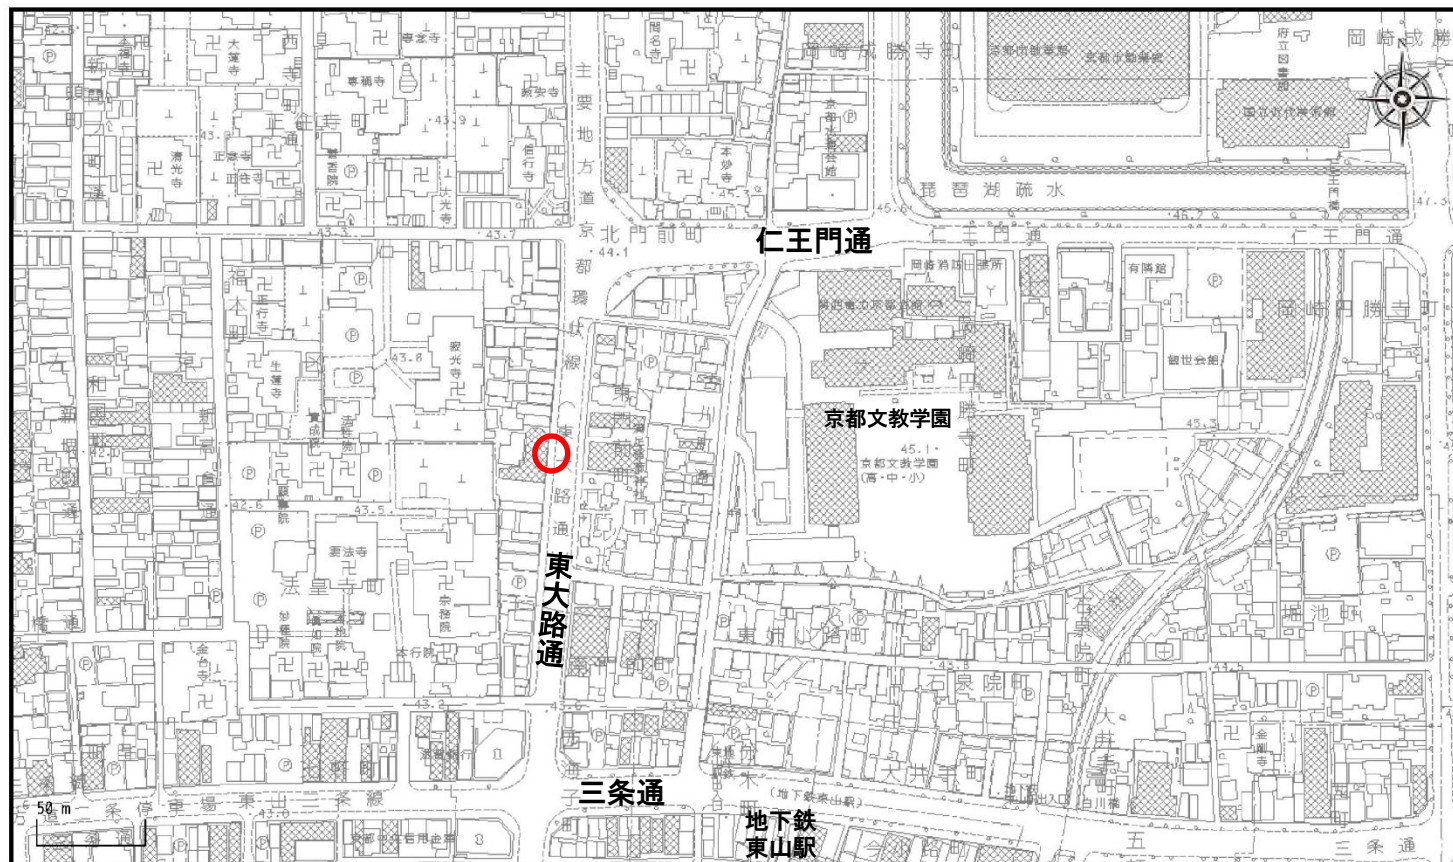


写真 1



柱は地際で切断し、地上部を撤去する。残った地中部分は、モルタルを充填する。

柱の切断にあたっては、周囲のモルタル及びL型ブロックのコンクリートを部分撤去のうえ、路面に支柱の金属が露出しないようにし、撤去後の仕上がりは、周囲の舗装面と段差がないようにすること。

箇所図 2

左京区高野東開町（東大路通）



写真 2



柱は地際で切断し、地上部を撤去する。残った地中部分は、モルタルを充填する。

箇所図 3

左京区大原野村町（下鴨静原大原線）

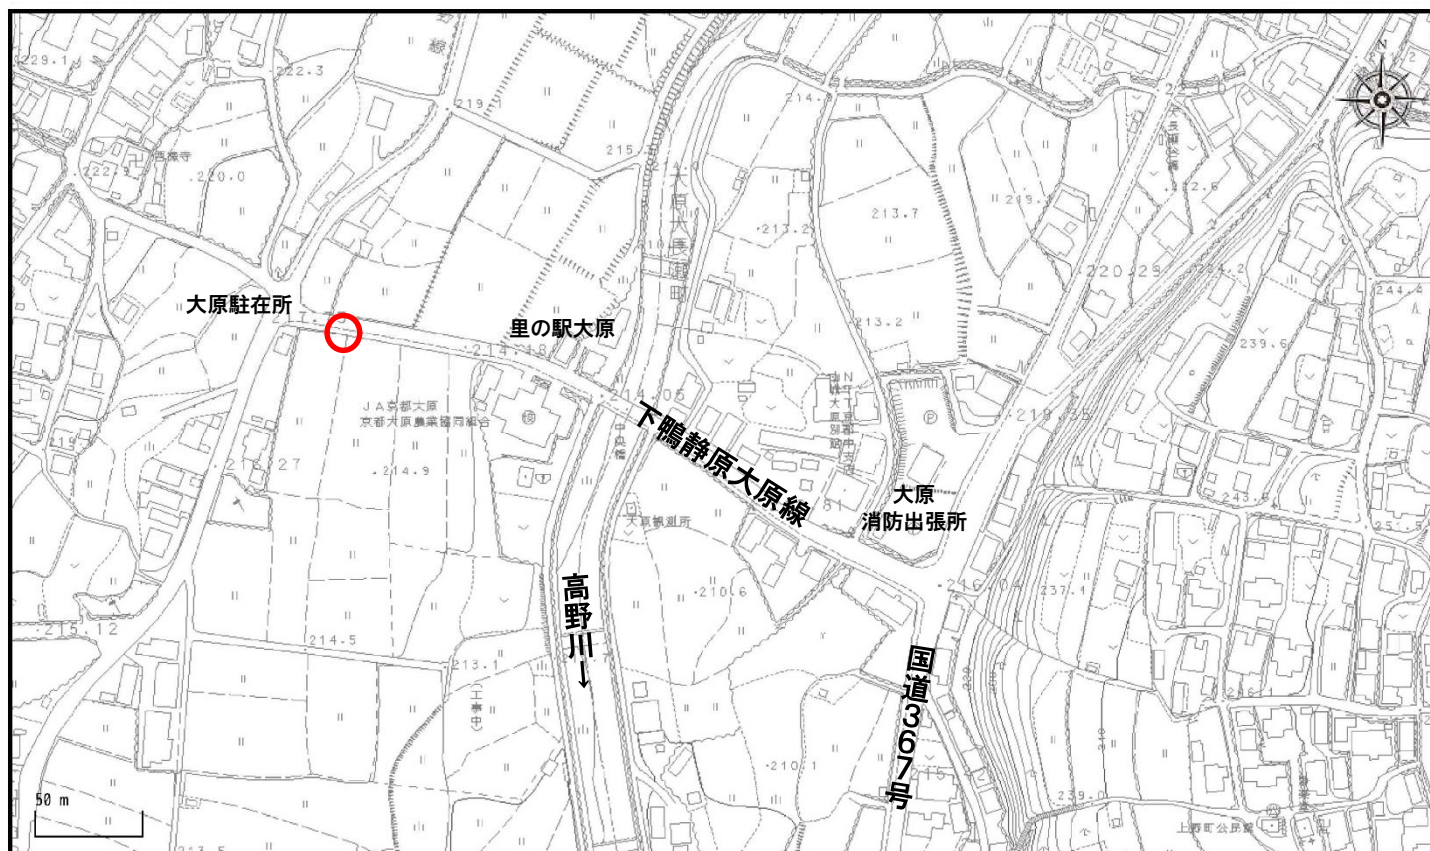


写真 3



柱は地際で切断し、地上部を撤去する。残った地中部分は、モルタルを充填する。

柱の切断にあたっては、周囲のモルタルを一時撤去のうえ、

路面に支柱の金属が露出しないようにし、撤去後の仕上がりは、周囲の舗装面と段差がないようにすること。