業務委託仕様書

1 事業名

排水用横断管敷設業務委託(右京区京北下町野ノ上他-一般市道横田町線)

2 業務の目的

一般市道横田町線において、山腹からの湧水が適切に排水されず、道路脇に滞水している状況が確認される。この滞水により、溢水が道路上へ流出するほか、周辺地盤が飽和状態となり、地盤の脆弱化を進行させている。これより本業務では、道路下に横断管を敷設することで湧水を適切に処理しつつ道路周辺の排水状況を改善し、あわせて周辺地盤の安定を図るものである。

3 履行期間

契約締結の日から令和8年12月26日(金)まで

4 履行場所

一般市線横田町線 京都市右京区京北下町野ノ上他

5 業務範囲

別紙の業務範囲及び仕様書に示す伐採方法を参照。

6 業務内容


当該箇所において、東側に滞水している山腹水を西側の畦畔脇にある水路へ排水で

されるよう VP-200 の横断管を敷設する。敷設は継ぎ手を併用し L=8m とする。

敷設に当たっては、舗装天端から 600 以上の土被りが確保され、かつ、山腹水が適切に排水されるように排水勾配を設けること。置換の埋戻し材について砂質系土を想定している。掘削幅については任意とする。

排水管流入部は洗堀防止目的として、管周りに土のうを設置する。

舗装の復旧構成は以下の図の通り。

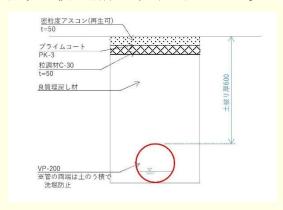

舗装材及び廃路盤材、不要土砂については受託者で処分とする。

作業が複数日にまたがる場合は、作業を終える日のその都度、道路を開放する。

7 見積項目

労務費、機械及び仮設材と関連費、交通誘導員、材料費、運搬処分費、諸経費等

8 支払条件

業務完了後、履行場所(業務範囲)において適切に業務が履行されていることを本職員と確認のうえ、本業務に係る費用を支払う。

提出する書類

1. 業務完了報告書(様式19)

https://www.city.kyoto.lg.jp/kensetu/cmsfiles/contents/0000190/1908 17/R0702_11-sekkei-word.doc

2. 請求書

https://www.city.kyoto.lg.jp/kaikei/cmsfiles/contents/0000300/300554/13_1seikyuusyo.xls

3. 写真(着手前、完了時、履行時) ※データ提出可

9 特記事項

(費用)

- ・ 業務に要する労務費、材料費、交通誘導、車両運転費、仮設資材、機械工具類の賃料・ 損料、消耗品費及び諸経費等の全ての費用は、本業務に含む。
- ・ 業務に伴い発生した処分材や廃棄物は適正に処理するものとし、運搬費及び処分費は本 業務に含む。

(安全)


- ・ 作業にあたっては通行車両等の安全に十分配慮し、適切な規制のうえ実施すること。な お、道路規制を伴う道路使用許可は、受注者において取得すること。
- ・ 作業箇所は道路の通行ができなくなるため、私道との分かれ目に規制看板を設置することとする。
- 作業実施者の安全管理については、受注者の責任においておこなうこと。
- ・ 作業中、事故をはじめ、問題が生じた場合は、速やかに本市担当職員に連絡すること。 また、事故等により、第三者や他の工作物に与えた損害については、受注者の責任にお いて対応すること。


(工程)

- ・ 実施予定日が確定した際は、受託者から発注者へその旨の報告を行うこと。
- ・ 作業時間は原則として平日午前9時から午後5時の間とする。

(その他)

・一般市道横田町線と並行する私道は周辺地域の専用道のため、受託者は通行を避けること。

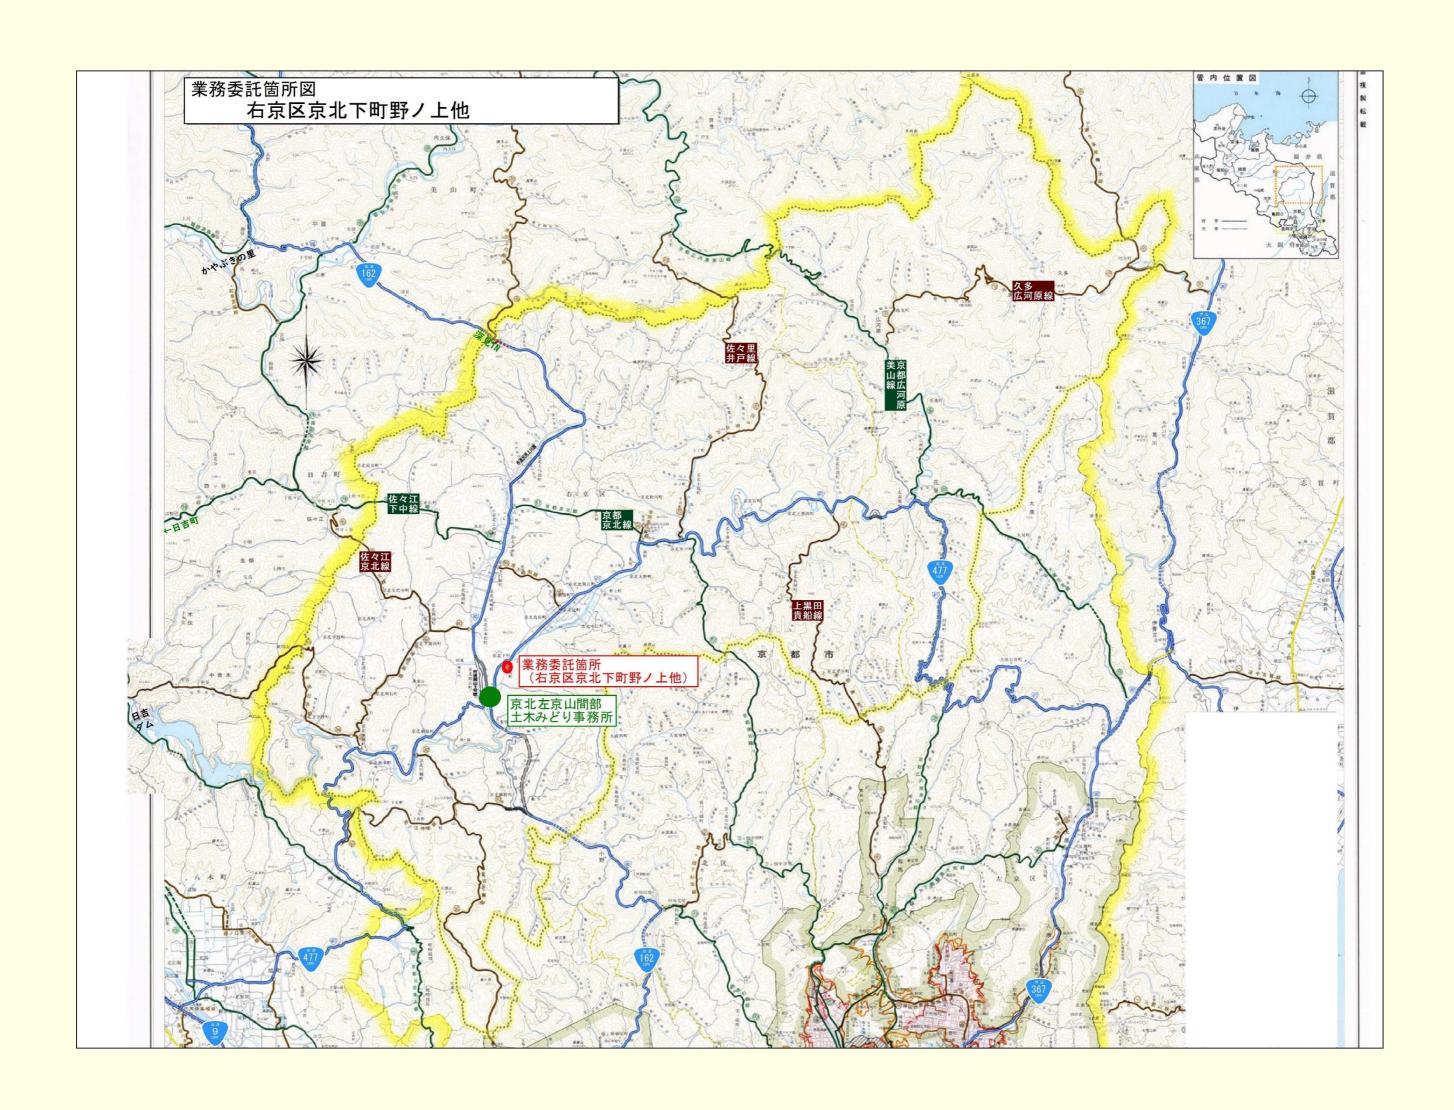

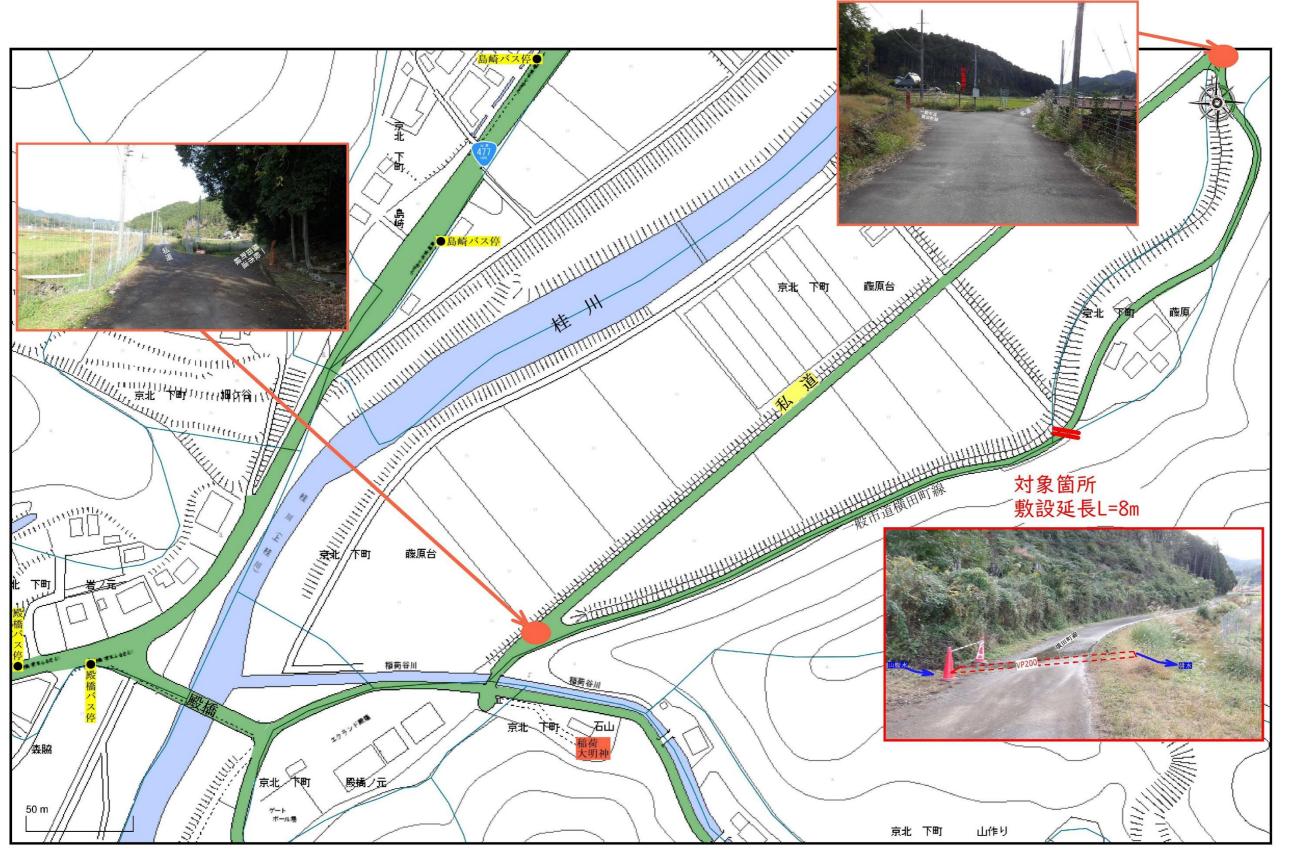

1 / 1500







