せせらぎ第６公園

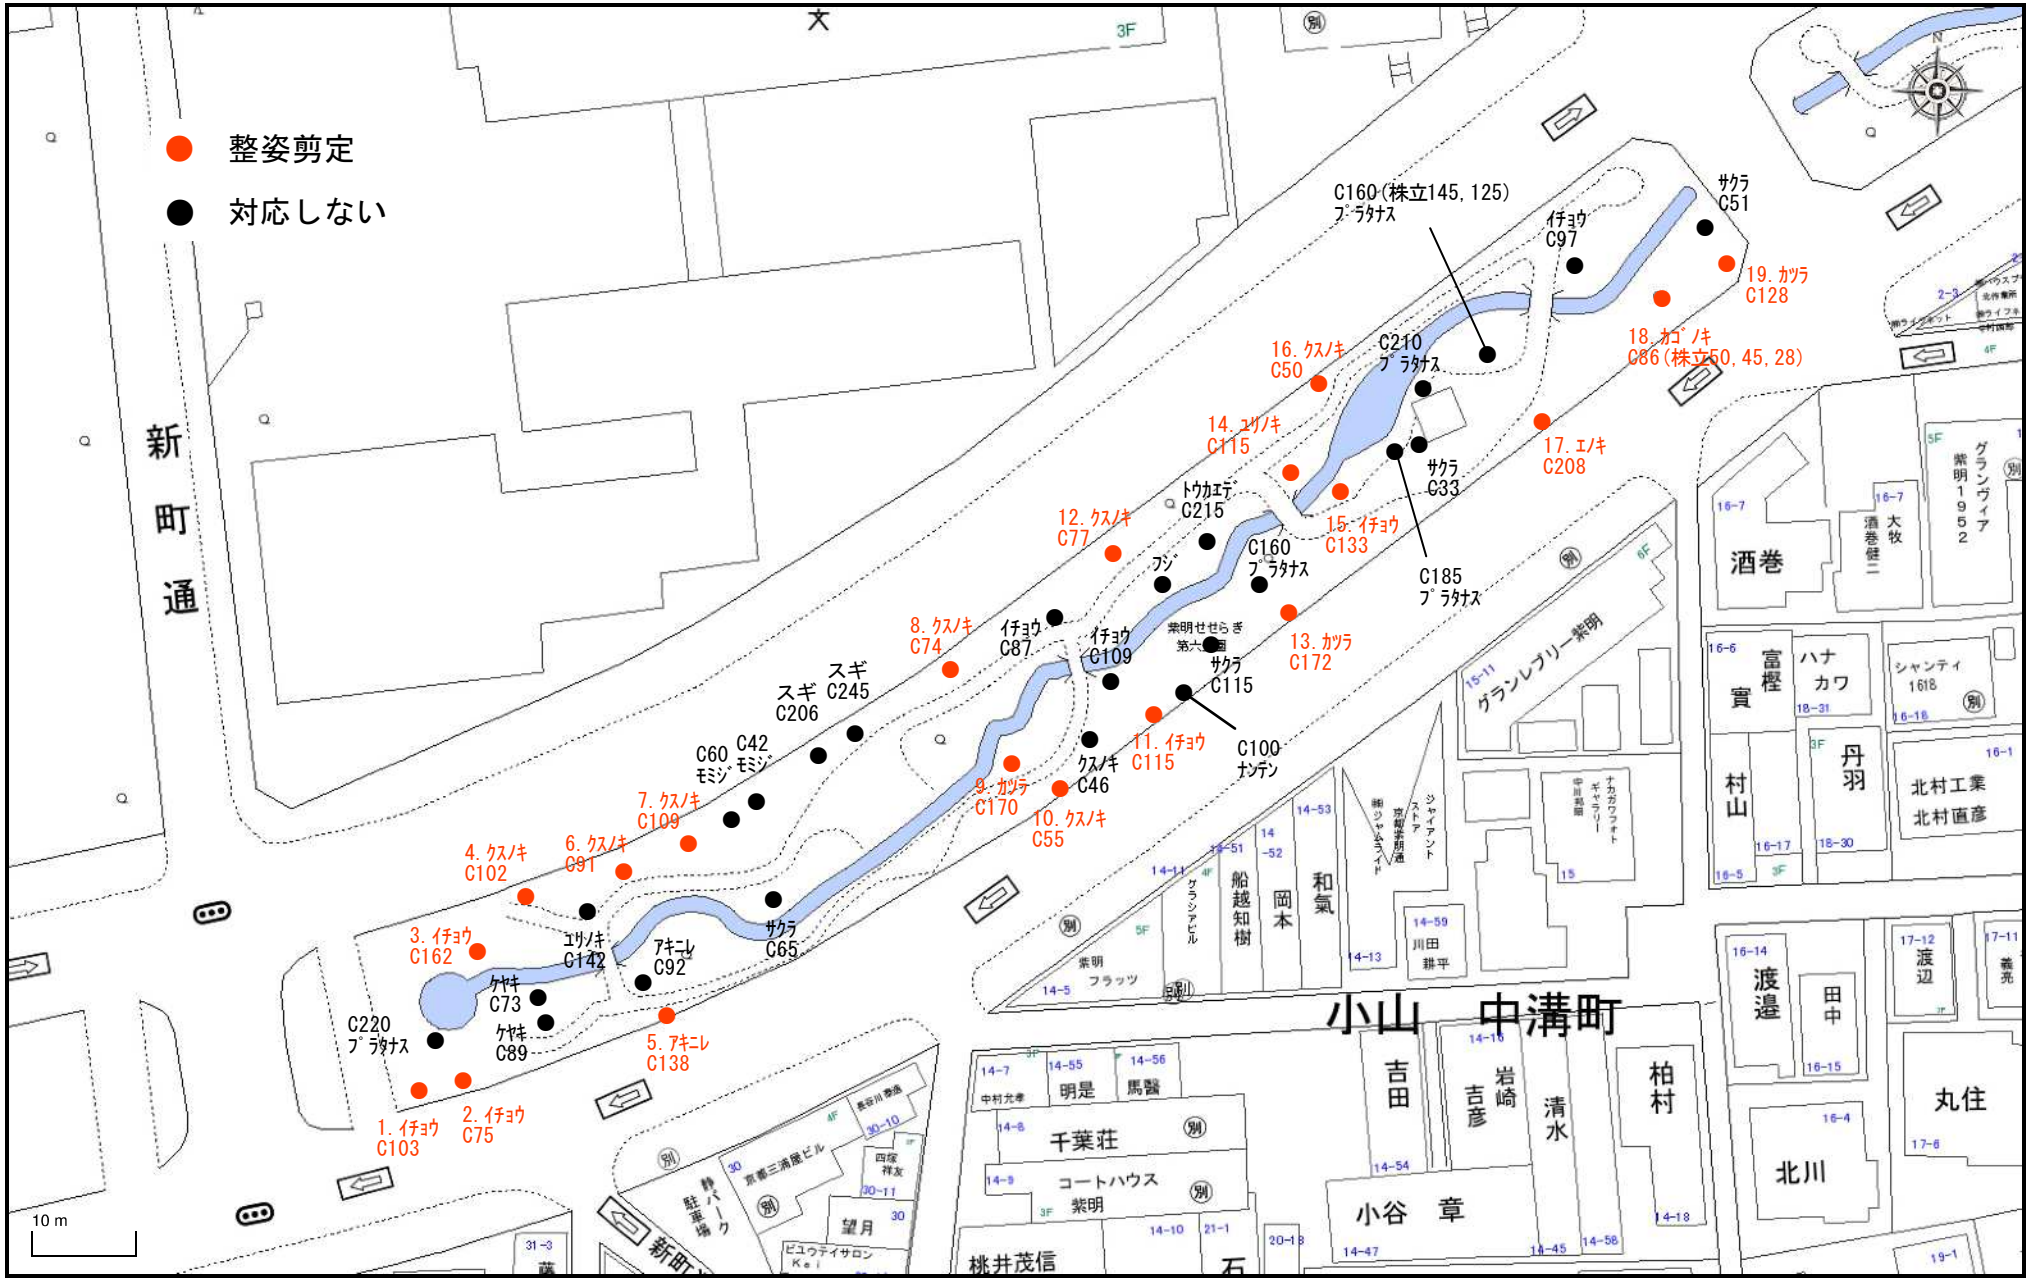

1 / 500