


川島公園

135.700055,34.979196

135.702071,34.979196

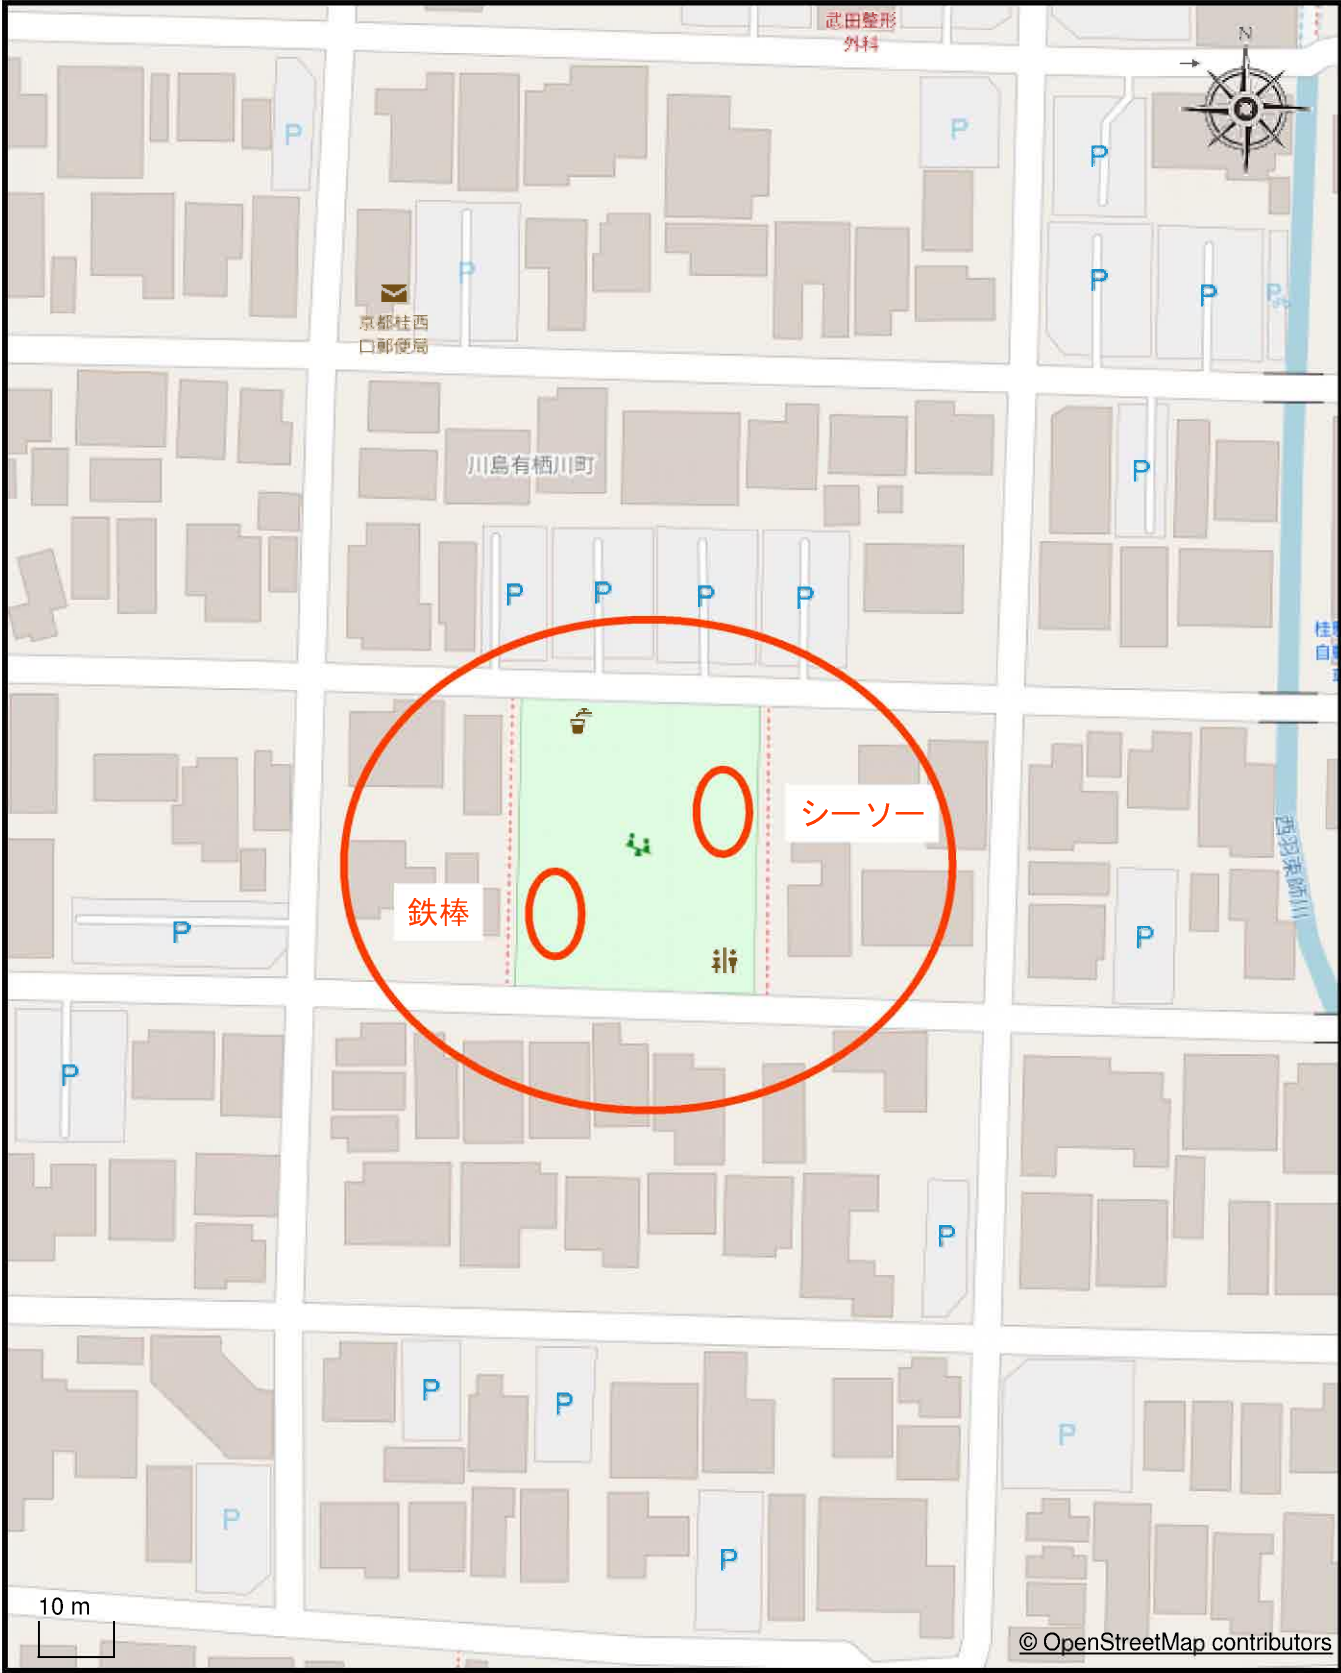

135.700055,34.977130


1 / 1000

135.702071,34.977130

神ヶ谷公園

135.682870,34.992014

135.684887,34.992014

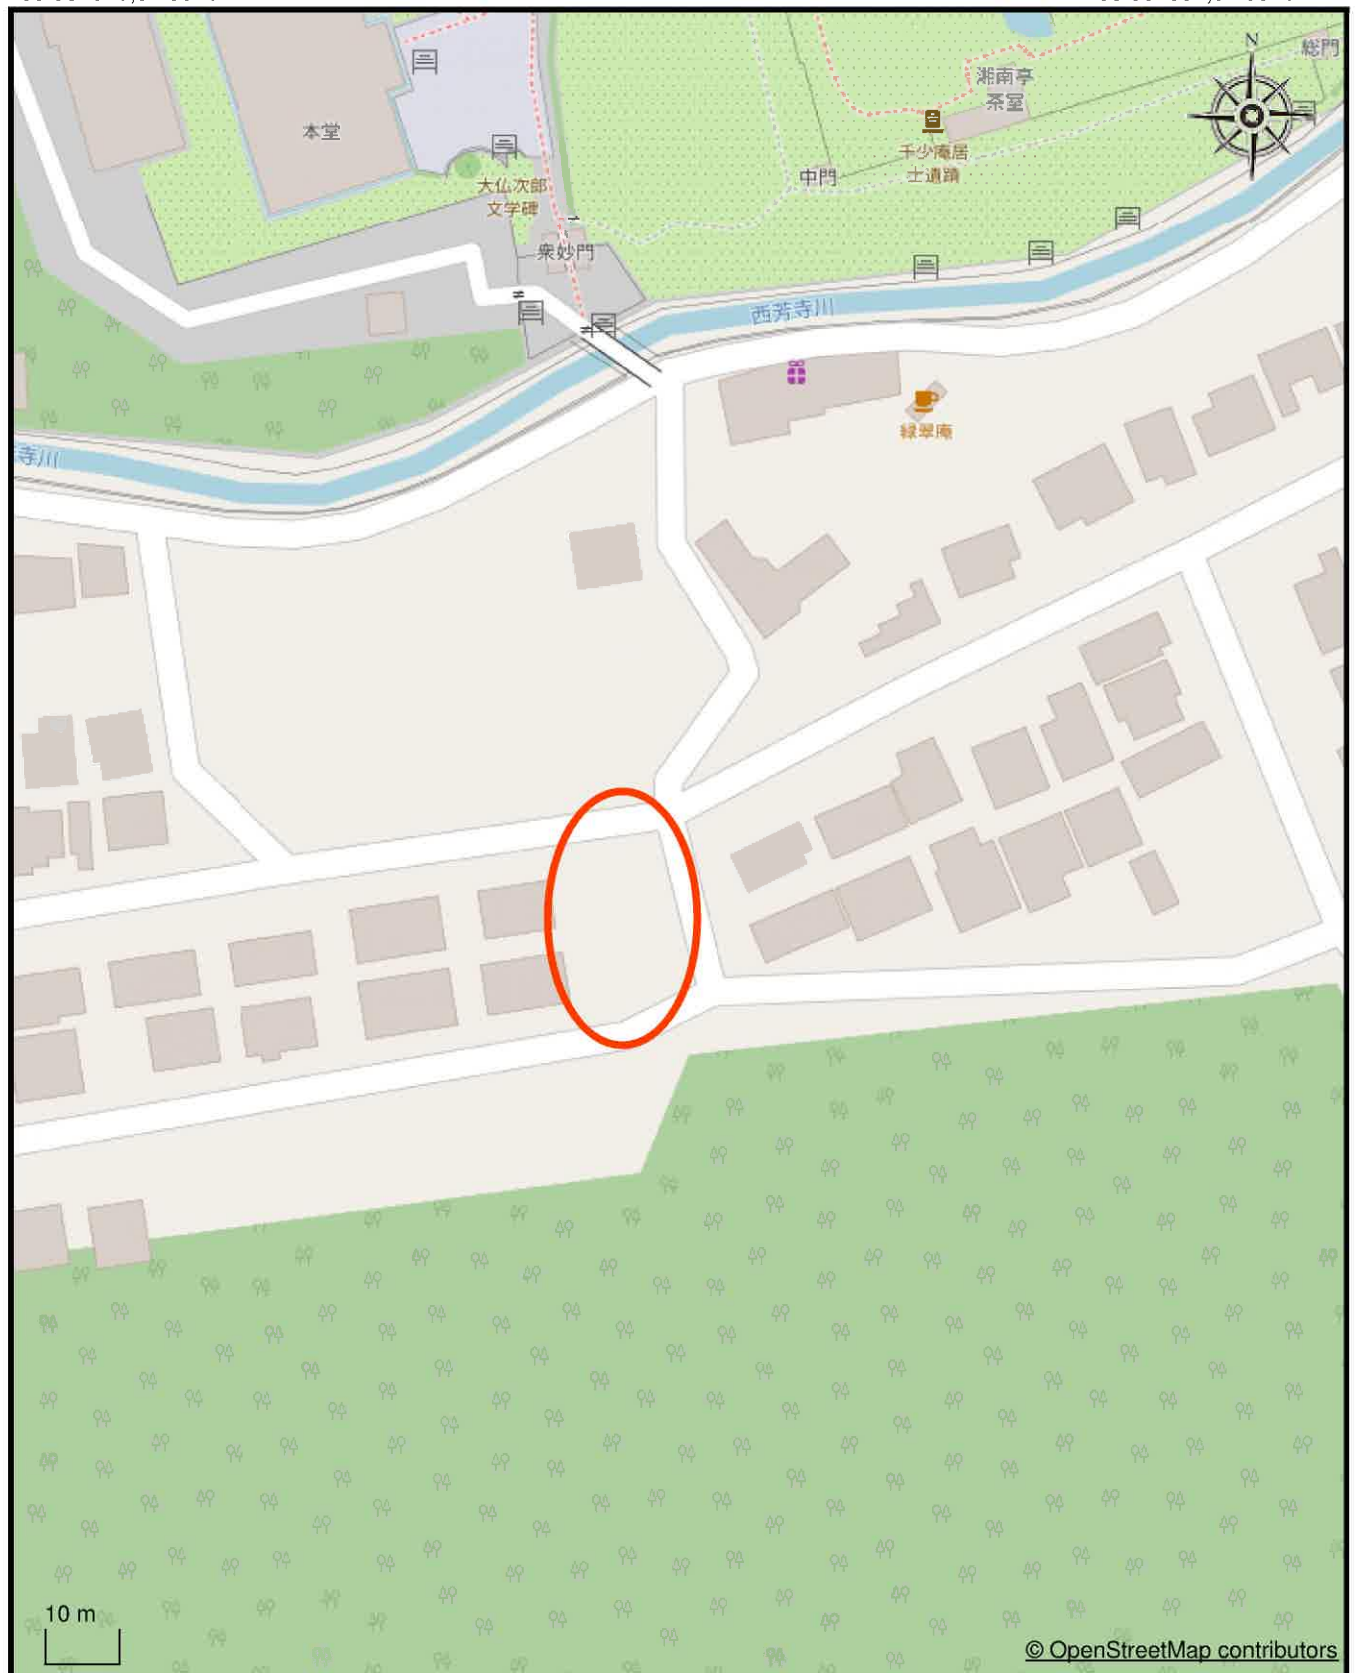

135.682870,34.989949


1 / 1000

135.684887,34.989949

梶原東公園

135.693934,34.973212

135.695951,34.973212

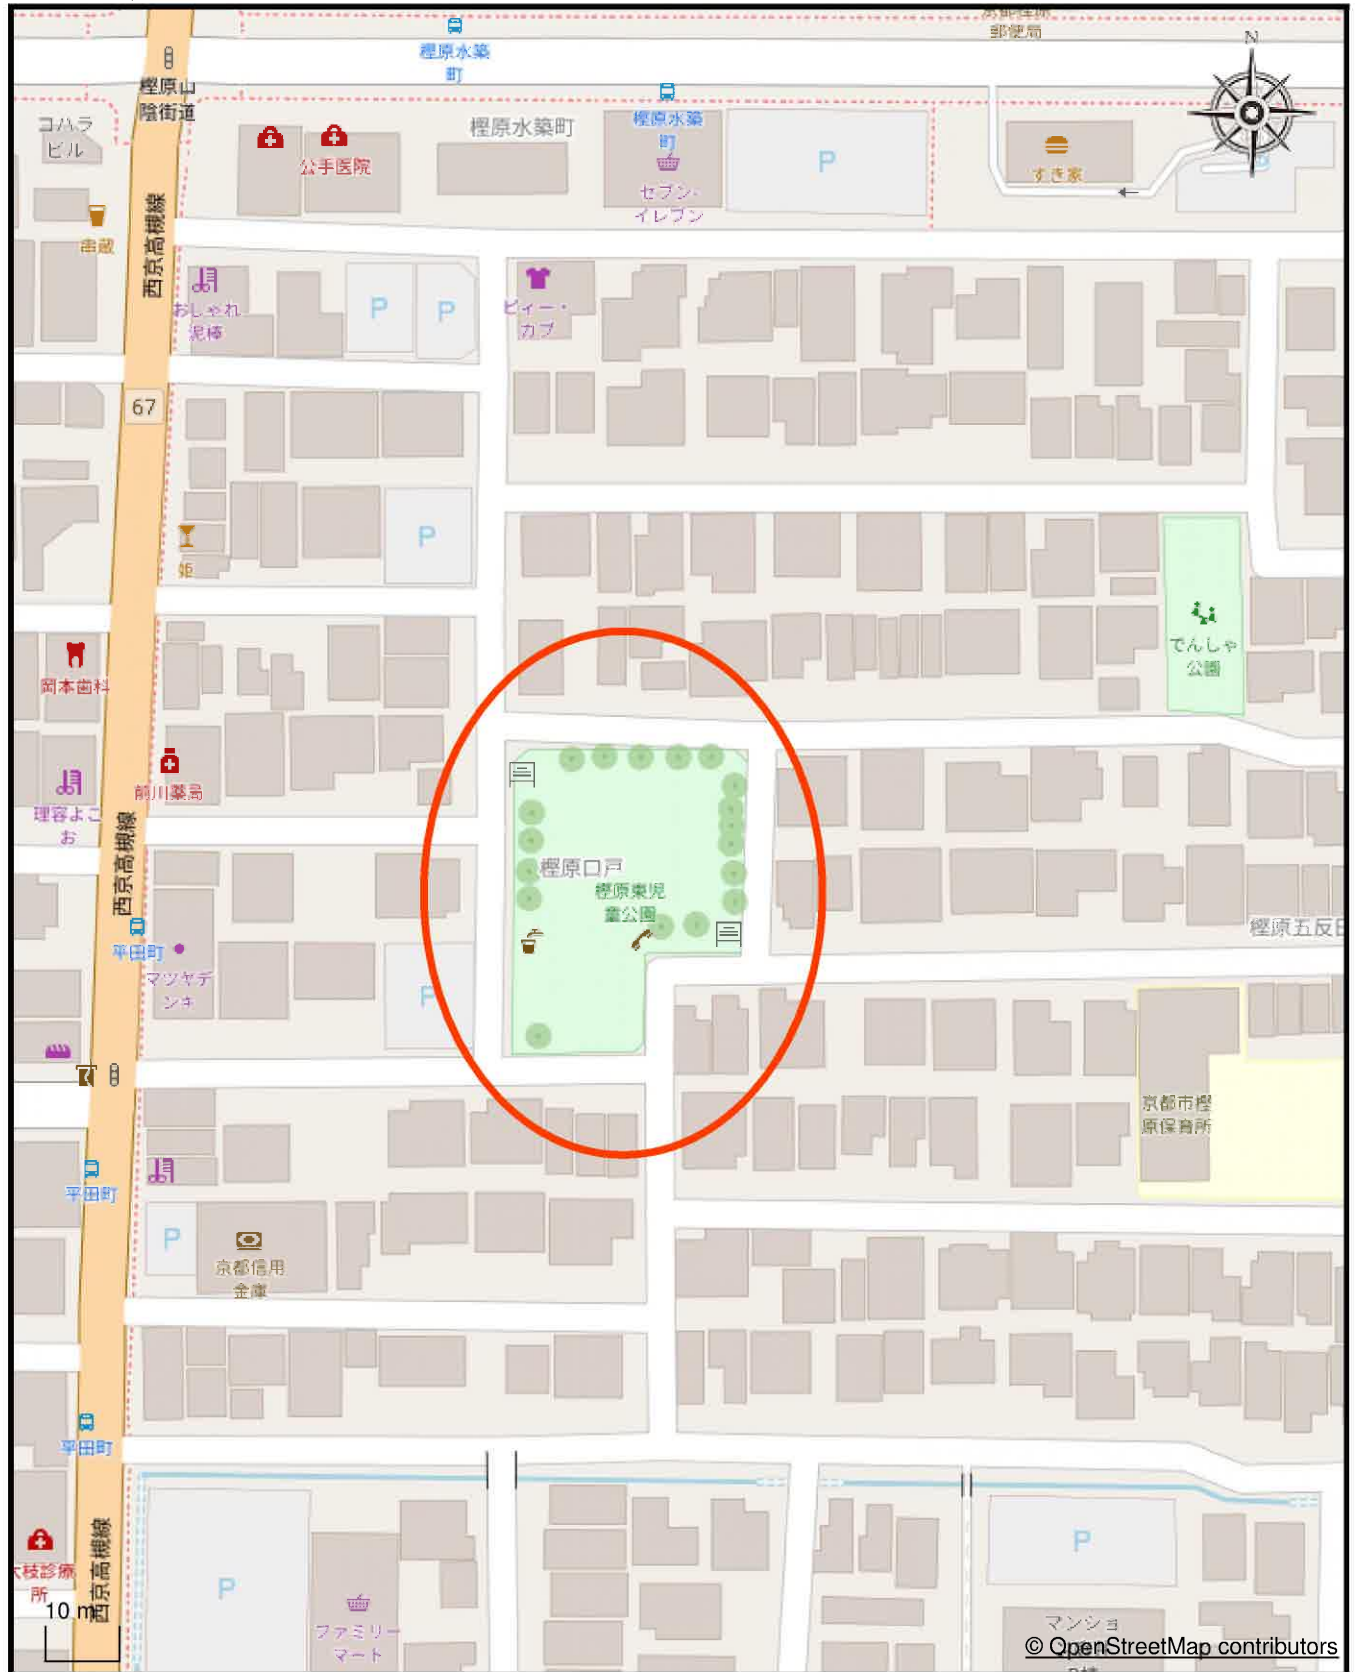

135.693934,34.971146




1 / 1000

135.695951,34.971146





作成年月	令和 7 年 4 月	図面名	二間式低鉄棒	第Ⅳ編	項	4 - 7	No.	21
------	------------	-----	--------	-----	---	-------	-----	----

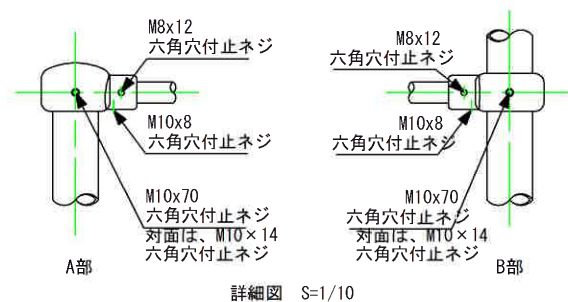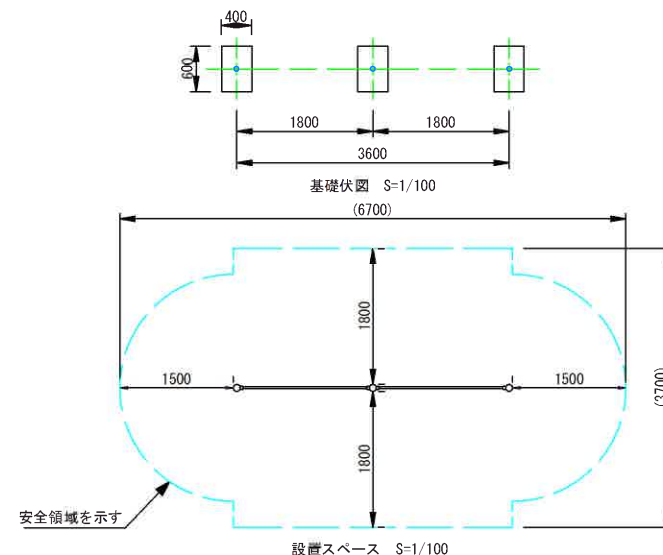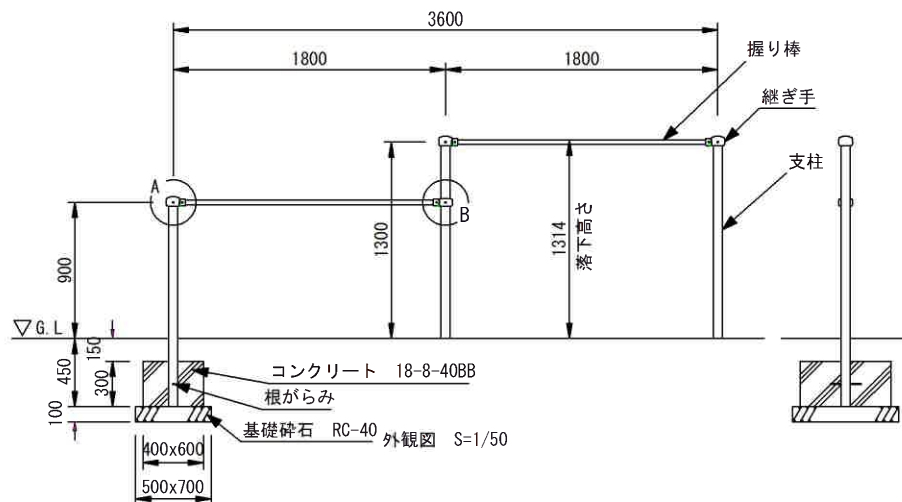

支柱 : $\phi 60.5 \times 3.2$ 鋼管 ハイジンク 合成樹脂塗装 (サンドベージュ)
 握り棒 : $\phi 28$ みがき丸棒鋼 電気亜鉛メッキ
 継ぎ手 : ダクタイル鋳物 合成樹脂塗装 (ブルー)
 根がらみ : $\phi 9 \times 200$ 丸棒鋼
 質量 : 47kg

⚠ 設置上の注意


- ・本製品の専有スペースとしての安全領域を確保すること。
- ・本製品はJPFA-SP-S:2024に準拠した製品とすること。
- ・本製品は(一社)日本公園施設業協会の団体加入する公園施設団体賠償責任保険制度を適用すること。

仕様

- 鉄棒は株式会社コトブキ製2連低鉄棒又は同等品以上とする。
- 握り棒は、ぐらついたり、回ったりしないように確実に固定すること。
- 安全領域については重複条件に留意すること。


平面図
S= 1 : 30

平面図
S= 1 : 30

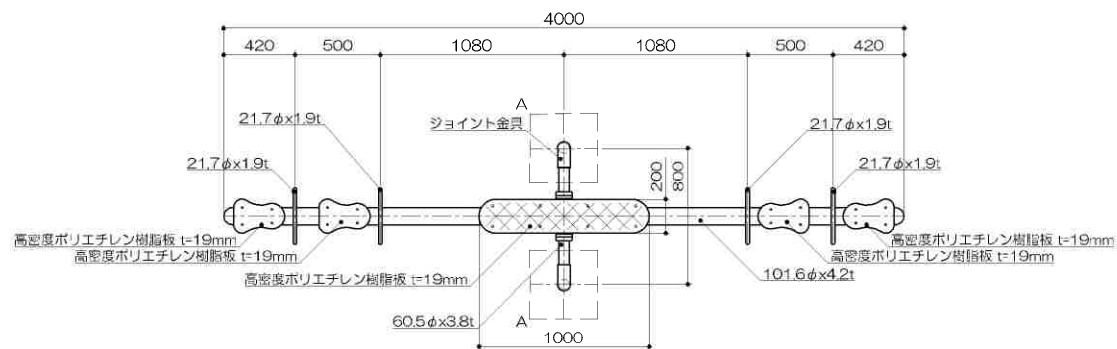

立面图
S=1:30

立面图
S=1:30

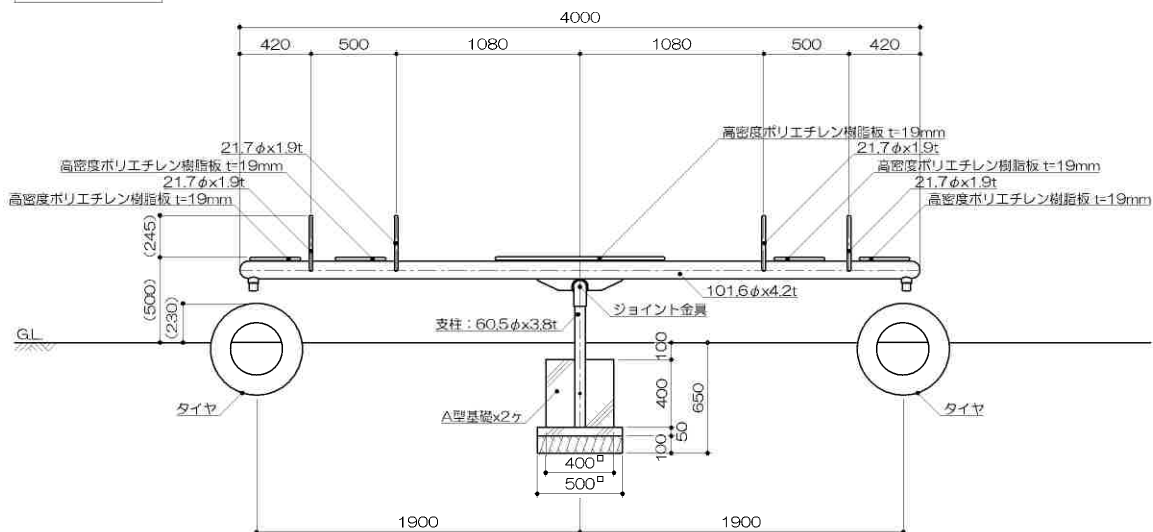

PG33-SE008

アップダウンシーソー

S=図示 (UEK)

アップダウンシーソー

S=図示 (UEK)

特記事項 (1)

塗装 下地：ジンクロメートメッキ

塗装 下地：ジクロメートメッキ
下塗：特殊エポキシ樹脂系プライマー塗装

塗装 下地：ジクロロメートメッキ
下塗：特殊エポキシ樹脂系
仕上：合成樹脂高温焼付塗装

ボルト・ナットは全てジंकロメートメッキとする。

製品は、ISO9001・ISO14001両規格認証取得企業

製品は、SP表示認定企業で製造された製品とする。

製品は、（一社）日本公園施設業協会・団体賠償責任保険に加入した製品とする。


製品は、(一社)日本公園施設業協会が策定した

「遊具の安全に関する規準（JPFA-SP-S：2024）」に適合した製品とする。

製品の対象年齢は、6～12歳とする。

安全領域範圍
S= 1 : 100

安全領域範圍
S= 1 : 100

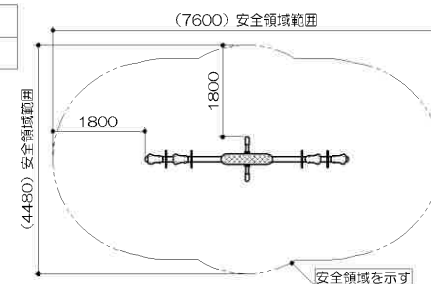

側面図

S= 1 : 30

側面図

S= 1 : 30

