

# 令和8年度二条城二之丸御殿欄間等清掃業務委託

## 仕 様 書

京都市文化市民局元離宮二条城事務所

保存整備係 大本・曾根


電話 075-841-0096

## 1 名 称

令和8年度二条城二之丸御殿欄間等清掃業務委託

## 2 履行場所

- (1) 名 称：元離宮二条城
- (2) 所在地：京都市中京区二条通堀川西入二条城町 541 番地
- (3) 建造物：二之丸御殿遠侍及び車寄・式台・大広間・蘇鉄之間・黒書院・白書院（建造物の位置は「別紙1」参照）

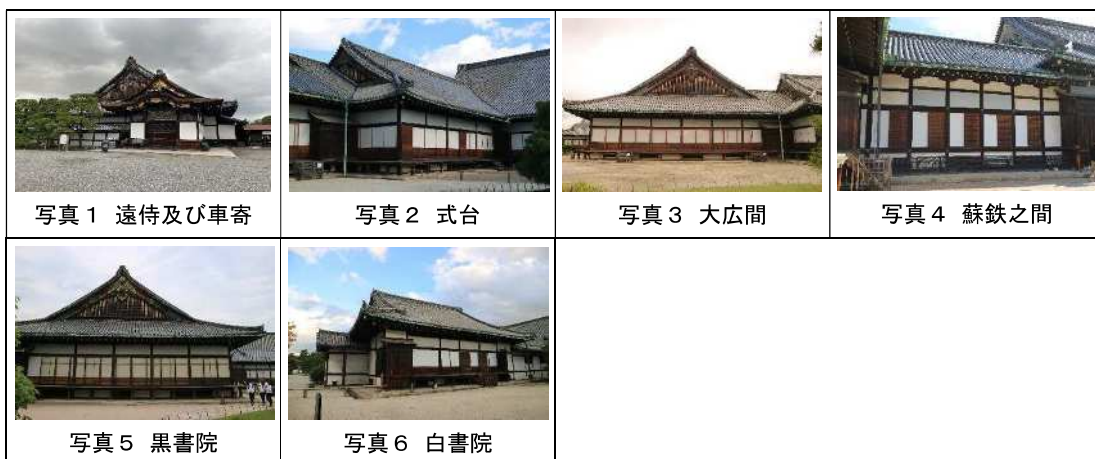

## 3 履行期間

契約の日の翌日から令和9年3月31日まで

## 4 委託料の支払い条件

- (1) 前金払  
前金払は行わない。
- (2) 部分払  
部分払は行わない。
- (3) 完了払  
完了後に支払う。

## 5 委託業務内容

本業務は、元離宮二条城内の国宝二之丸御殿6棟において、欄間及び建具等の清掃を行うものである。

- (1) 欄間の清掃  
欄間及びその周辺の埃等の除去を行う。

### ア 対 象

- ・ 欄間（「別紙2・3」参照）
- ・ 欄間と防災用雨戸等との間（欄間の背面）
- ・ 欄間周辺の鴨居及び内法長押等

イ 使用する道具

- ・ 刷毛及び筆等（部品に金属が含まれるものは使用不可）
- ・ 羽ほうき（ダチョウ）
- ・ 電動式ブロワー

ウ 作業回数

年1回

エ 注意事項

- ・ 欄間の清掃は、下部の障子の清掃に先立って行うこと。
- ・ 欄間の下に障壁画（襖絵、杉戸絵等）がある場合は、障壁画に埃等が付着しないように養生を施すこと。
- ・ 欄間に施されている彩色の剥離及び部材の折損・脱落等を防ぐため、作業は慎重に行うこと。部材が脱落しそうになっている箇所があった場合は、直ちに本市担当者にその旨を報告すること。
- ・ 刷毛及び筆等の柄が欄間に接触しないよう注意して作業を行うこと。
- ・ ブロワーを使用する際には、風量と使用していい箇所について本市担当者から前もって指示を受けること。
- ・ ブロワーを使用する際には、障壁画（天井画、小壁貼付、襖等）に風が当たらないように注意すること。
- ・ 作業完了後、敷居及び床面等に落ちた埃等も清掃すること。

(2) 建具の清掃

ア 対象（「別紙4・5」参照）

障子及び舞良戸等の埃の除去を行う。

- ・ 障子の棧
- ・ 舞良戸及び壁の舞良子

※ 障子は床面から1.5メートルより上部のみ。

イ 使用する道具

- ・ 刷毛及び筆等（部品に金属が含まれるものは使用不可）
- ・ 羽ほうき（ダチョウ）
- ・ 電動式ブロワー

ウ 作業回数

年1回

エ 注意事項等

- ・ 建具の清掃は、上部の欄間の清掃完了後に行うこと。

6 作業日時

作業は二之丸御殿観覧休止日のうち、下記のいずれかの日程に実施すること。作業日時は、本市担当者との協議の上決定する。

- ・ 作業可能日：令和8年7月・8月・12月及び令和9年1月の火曜日

ただし、令和8年12月29日(火)は除く。

※ 当該日が祝日の場合は、当該日後最初に到来する休日でない日が観覧休止日となる。

ただし、下記の欄間については、作業日の制限がある。

- ・ 大広間の一部の欄間（OH-B-09, 10、OH-C-09, 10, 39, 40、OH-D-34, 35）は令和8年7月及び8月の作業は不可。
- ・ 黒書院の一部の欄間（KS-B-10, 11、KS-C-37, 38）は令和8年12月及び令和9年1月の作業は不可。

## 7 提出書類

- ・ 完了届
- ・ 報告書（作業中の写真等を掲載）
- ・ 請求書

## 8 その他

(1) 二之丸御殿は国宝であり、作業に際しては障壁画を含む建造物全般にき損等が生じないように、以下の内容を遵守すること。なお、作業中にき損等を生じさせた場合には、直ちに本市担当者に報告すること。


- ・ 二之丸御殿に入殿する際には靴下を着用すること。
- ・ 衣服のボタン及びファスナー等は閉めること（袖を含む）。
- ・ 腕時計、アクセサリ類及び首から下げている物は取り外し、ボタン又はチャックのついていないポケットには物を入れないようにして作業を行うこと。
- ・ 本市担当者の許可なしに柱、壁及び建具に触れないこと。
- ・ 脚立を使用する際には、脚立の脚に養生を施すか脚立の下に養生シートを敷くこと。
- ・ 二之丸御殿内では筆記用具は鉛筆を用いること（ペン類及びシャープペンシルは使用不可）。
- ・ 障子及び障壁画等に衣服、持ち物及び脚立等の作業具が接触しないよう、周囲を十分に確認した上で移動すること。
- ・ その他本市担当者が作業時に適宜伝える注意事項

(2) 受注者は以下に示すような対策を講じ、作業従事者の健康・安全に充分配慮すること。なお、「○」で示す項目については必ず実施すること。

- ゴーグル及び防塵マスクを装着する。
  - ・ ヘルメットを着用する。（高所作業の場合は必須）
  - ・ 防護服を着用する。
  - ・ 適宜水分補給及び休憩を行う。※水分補給は本市担当者の指示する場所で行うこと。
  - ・ 空調服を着用する。

(3) 受注者が希望する場合には、馬脚立\*を貸与する。なお、馬脚立を使用する場合には、メーカーの取り扱いマニュアルに示す使用方法を遵守し、使用後には付着している埃等を拭き取り返却すること。

- ※ ナカオ 勇馬 ESK-18（垂直高 1,390～1,750mm）1台（状況により2台貸与可能な場合あり）
  - ※ 脚立が不足する場合は、受注者が不足分を準備すること。
- (4) 本業務に伴う全ての経費（納品等）は、委託料に含まれるものとする。
  - (5) 本仕様書に記載のない事項または仕様書に疑義が生じた場合は、本市と協議し、その決定に従うものとする。
  - (6) 本仕様書に掲げる業務以外の業務が生じた場合は別途契約する。

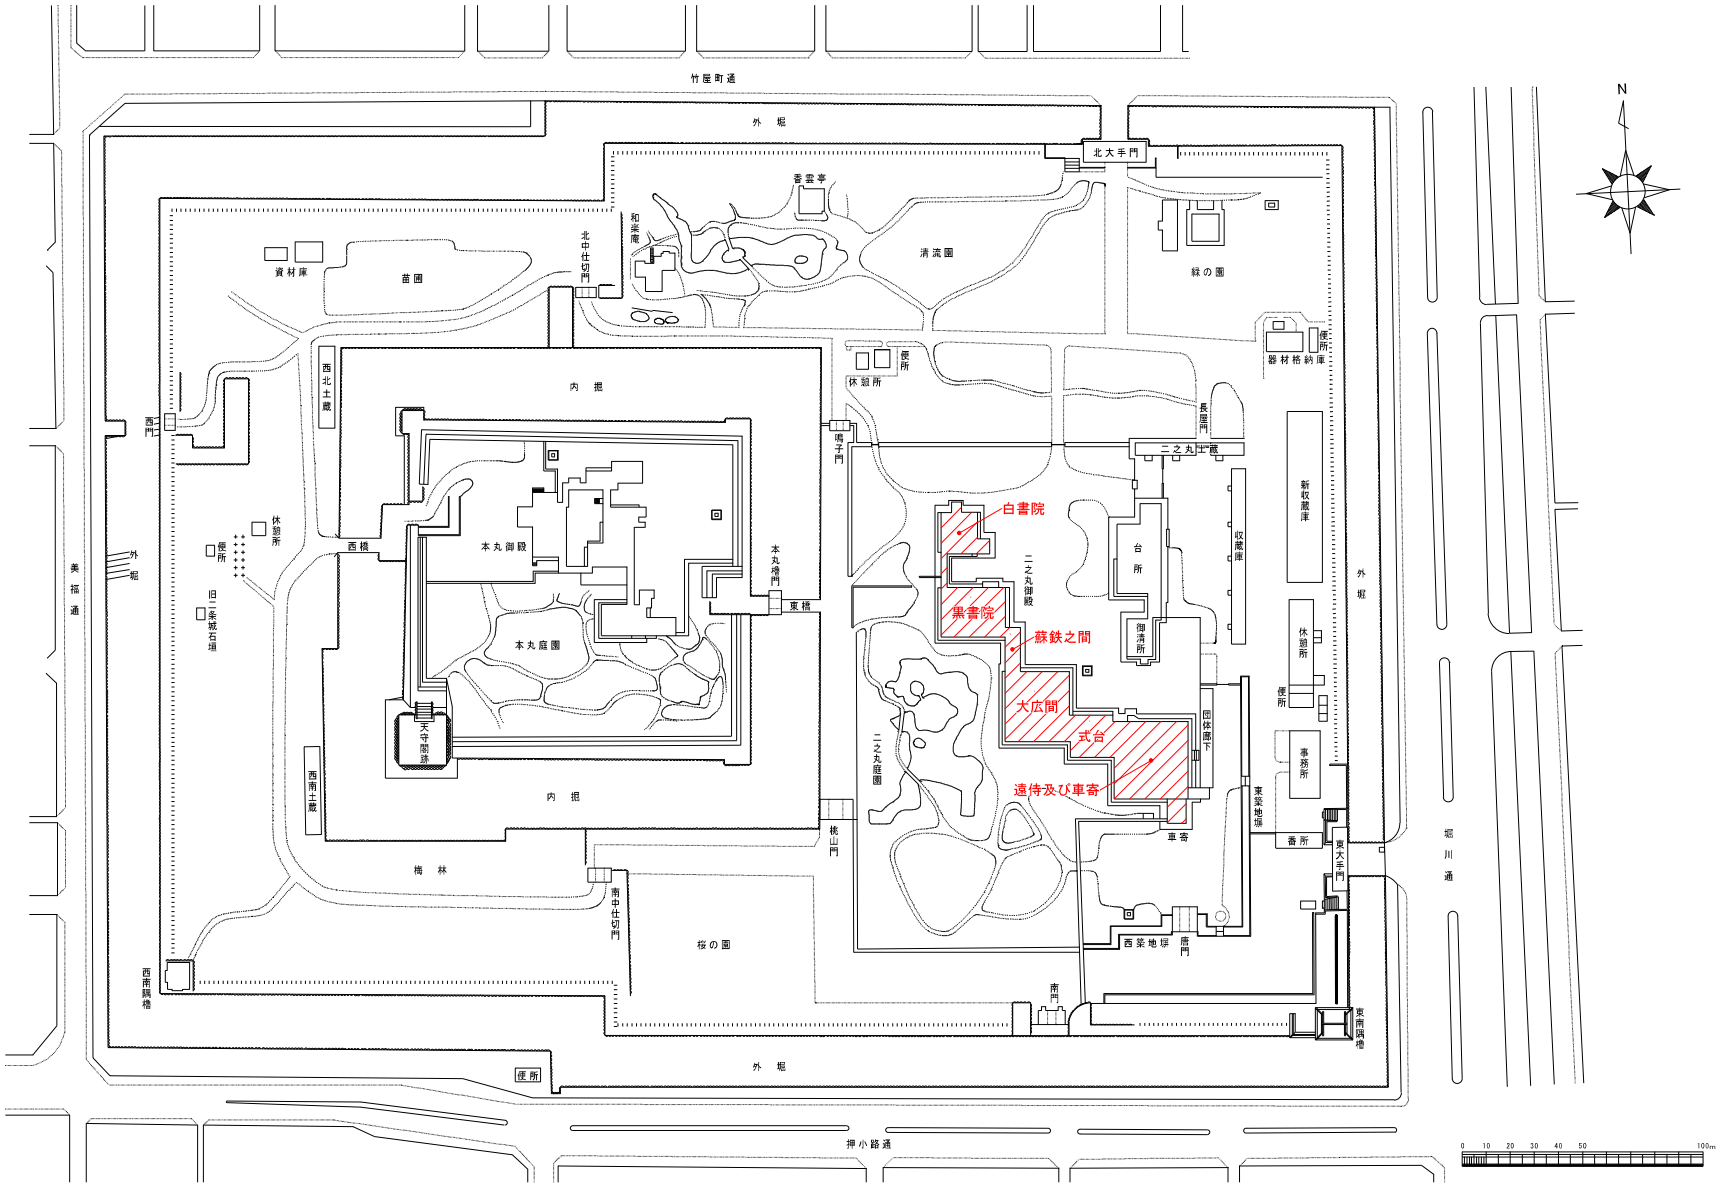

二之丸御殿遠待及び車寄 清掃対象欄間一覧

※\*は柱間寸法

ID	裏面	棟	室内外	部屋	面	位置	形状	形状備考	技法	外寸h (m)	外寸w (m)	外寸d (m、概寸)
2-TS-A-19	2-TS-I-30	遠待	内	一の間	東面	北より1	欄間	箒欄間・飛入彫刻	漆塗・彩色	1.370	3.165	0.080
2-TS-A-20	2-TS-I-29	遠待	内	一の間	東面	北より2	欄間	箒欄間・飛入彫刻	漆塗・彩色	1.370	3.165	0.080
2-TS-A-30	2-TS-B-06	遠待	内	一の間	南面	東より1	欄間	箒欄間・飛入彫刻	漆塗・彩色	1.370	4.148	0.080
2-TS-A-31	2-TS-B-05	遠待	内	一の間	南面	東より2	欄間	箒欄間・飛入彫刻	漆塗・彩色	1.370	4.148	0.080
2-TS-B-05	2-TS-A-31	遠待	内	二の間	北面	東より2	欄間	箒欄間・飛入彫刻	漆塗・彩色	1.370	4.148	0.080
2-TS-B-06	2-TS-A-30	遠待	内	二の間	北面	東より1	欄間	箒欄間・飛入彫刻	漆塗・彩色	1.370	4.148	0.080
2-TS-B-12	2-TS-C-38	遠待	内	二の間	東面	北より1	欄間	竹の節欄間・彫刻付	漆塗・彩色	0.501	2.404*	0.090
2-TS-B-13	2-TS-C-37	遠待	内	二の間	東面	北より2	欄間	竹の節欄間・彫刻付	漆塗・彩色	0.501	2.624*	0.090
2-TS-B-14	2-TS-C-36	遠待	内	二の間	東面	北より3	欄間	竹の節欄間・彫刻付	漆塗・彩色	0.501	2.398*	0.090
2-TS-C-16	2-TS-D-31	遠待	内	三の間	東面	北より1	欄間	竹の節欄間・彫刻付	漆塗・彩色	0.501	2.404*	0.090
2-TS-C-17	2-TS-D-30	遠待	内	三の間	東面	北より2	欄間	竹の節欄間・彫刻付	漆塗・彩色	0.501	2.624*	0.090
2-TS-C-18	2-TS-D-29	遠待	内	三の間	東面	北より3	欄間	竹の節欄間・彫刻付	漆塗・彩色	0.501	2.398*	0.090
2-TS-C-36	2-TS-B-14	遠待	内	三の間	西面	北より3	欄間	竹の節欄間・彫刻付	漆塗・彩色	0.501	2.398*	0.090
2-TS-C-37	2-TS-B-13	遠待	内	三の間	西面	北より2	欄間	竹の節欄間・彫刻付	漆塗・彩色	0.501	2.624*	0.090
2-TS-C-38	2-TS-B-12	遠待	内	三の間	西面	北より1	欄間	竹の節欄間・彫刻付	漆塗・彩色	0.501	2.404*	0.090
2-TS-D-29	2-TS-C-18	遠待	内	四の間	西面	北より3	欄間	竹の節欄間・彫刻付	漆塗・彩色	0.501	2.398*	0.090
2-TS-D-30	2-TS-C-17	遠待	内	四の間	西面	北より2	欄間	竹の節欄間・彫刻付	漆塗・彩色	0.501	2.624*	0.090
2-TS-D-31	2-TS-C-16	遠待	内	四の間	西面	北より1	欄間	竹の節欄間・彫刻付	漆塗・彩色	0.501	2.404*	0.090
2-TS-I-29	2-TS-A-20	遠待	内	勅使の間(下段)	西面	北より2	欄間	箒欄間・飛入彫刻	漆塗・彩色	1.370	3.165	0.090
2-TS-I-30	2-TS-A-19	遠待	内	勅使の間(下段)	西面	北より1	欄間	箒欄間・飛入彫刻	漆塗・彩色	1.370	3.165	0.090
2-TS-P1-58A		遠待	外	南入側	南面	東より5	欄間	箒欄間・飛入彫刻	漆塗・彩色	1.136	5.416*	0.200
2-TS-P1-58B		遠待	外	南入側	南面	東より6	欄間	箒欄間・飛入彫刻	漆塗・彩色	-	-	-
2-TS-P1-59A		遠待	外	南入側	南面	東より7	欄間	箒欄間・飛入彫刻	漆塗・彩色	1.136	5.416*	0.200
2-TS-P1-59B		遠待	外	南入側	南面	東より8	欄間	箒欄間・飛入彫刻	漆塗・彩色	-	-	-
2-TS-P1-60A		遠待	外	南入側	南面	東より9	欄間	箒欄間・飛入彫刻	漆塗・彩色	1.136	5.908*	0.200
2-TS-P1-60B		遠待	外	南入側	南面	東より10	欄間	箒欄間・飛入彫刻	漆塗・彩色	-	-	-
2-TS-P1-60C		遠待	外	南入側	南面	東より11	欄間	箒欄間・飛入彫刻	漆塗・彩色	-	-	-
2-TS-P2-03A	2-TS-P3-18	遠待	外	西入側南側	北面	東より2	欄間	竹の節欄間・彫刻付	漆塗・彩色	0.688	4.923*	0.200
2-TS-P2-03B	2-TS-P3-18	遠待	外	西入側南側	北面	東より1	欄間	竹の節欄間・彫刻付	漆塗・彩色	-	-	-
2-TS-P2-26A		遠待	外	西入側南側	南面	東より1	欄間	箒欄間・飛入彫刻	漆塗・彩色	1.136	4.923*	0.200
2-TS-P2-26B		遠待	外	西入側南側	南面	東より2	欄間	箒欄間・飛入彫刻	漆塗・彩色	-	-	-
2-TS-P2-41A		遠待	外	西入側南側	西面	北より8	欄間	箒欄間・飛入彫刻	漆塗・彩色	1.136	4.923*	0.200
2-TS-P2-41B		遠待	外	西入側南側	西面	北より7	欄間	箒欄間・飛入彫刻	漆塗・彩色	-	-	-
2-TS-P2-42A		遠待	外	西入側南側	西面	北より6	欄間	箒欄間・飛入彫刻	漆塗・彩色	1.136	5.258*	0.200
2-TS-P2-42B		遠待	外	西入側南側	西面	北より5	欄間	箒欄間・飛入彫刻	漆塗・彩色	-	-	-
2-TS-P2-43A		遠待	外	西入側南側	西面	北より4	欄間	箒欄間・飛入彫刻	漆塗・彩色	1.136	6.066*	0.200
2-TS-P2-43B		遠待	外	西入側南側	西面	北より3	欄間	箒欄間・飛入彫刻	漆塗・彩色	-	-	-
2-TS-P2-43C		遠待	外	西入側南側	西面	北より2	欄間	箒欄間・飛入彫刻	漆塗・彩色	-	-	-
2-TS-P3-18A	2-TS-P2-03	遠待	外	西入側北側	南面	東より1	欄間	竹の節欄間・彫刻付	漆塗・彩色	0.688	4.923*	0.200
2-TS-P3-18B	2-TS-P2-03	遠待	外	西入側北側	南面	東より2	欄間	竹の節欄間・彫刻付	漆塗・彩色	-	-	-
2-TS-P4-08	2-TS-P5-59	遠待	外	北入側西側	東面	—	欄間	竹の節欄間・彫刻無	漆塗	0.688	2.954*	0.200
2-TS-P5-19A		遠待	外	北入側東側	北面	東より12	欄間	箒欄間・飛入彫刻	漆塗・彩色	1.233	4.431*	0.200
2-TS-P5-19B		遠待	外	北入側東側	北面	東より11	欄間	箒欄間・飛入彫刻	漆塗・彩色	-	-	-
2-TS-P5-20A		遠待	外	北入側東側	北面	東より10	欄間	箒欄間・飛入彫刻	漆塗・彩色	1.233	4.431*	0.200
2-TS-P5-20B		遠待	外	北入側東側	北面	東より9	欄間	箒欄間・飛入彫刻	漆塗・彩色	-	-	-
2-TS-P5-21A		遠待	外	北入側東側	北面	東より8	欄間	箒欄間・飛入彫刻	漆塗・彩色	1.233	4.923*	0.200
2-TS-P5-21B		遠待	外	北入側東側	北面	東より7	欄間	箒欄間・飛入彫刻	漆塗・彩色	-	-	-
2-TS-P5-22A		遠待	外	北入側東側	北面	東より6	欄間	箒欄間・飛入彫刻	漆塗・彩色	1.233	4.923*	0.200
2-TS-P5-22B		遠待	外	北入側東側	北面	東より5	欄間	箒欄間・飛入彫刻	漆塗・彩色	-	-	-
2-TS-P5-23A		遠待	外	北入側東側	北面	東より4	欄間	箒欄間・飛入彫刻	漆塗・彩色	1.233	5.908*	0.200
2-TS-P5-23B		遠待	外	北入側東側	北面	東より3	欄間	箒欄間・飛入彫刻	漆塗・彩色	-	-	-
2-TS-P5-23C		遠待	外	北入側東側	北面	東より2	欄間	箒欄間・飛入彫刻	漆塗・彩色	-	-	-
2-TS-P5-24		遠待	外	北入側東側	北面	東より1	欄間	箒欄間・飛入彫刻	漆塗・彩色	1.233	1.969*	0.200
2-TS-P5-59	2-TS-P4-08	遠待	外	北入側東側	西面	—	欄間	竹の節欄間・彫刻無 × 1	漆塗	0.688	2.954*	0.200
											面数	54

## 二之丸御殿式台 清掃対象欄間一覧

※\*は柱間寸法

ID	裏面	棟	室内外	部屋	面	位置	形状	形状備考	技法	外寸h (m)	外寸w (m)	外寸d (m、概寸)
2-SK-P1-29A		式台	外	南入側	南面	東より1	欄間	箒欄間・飛入彫刻	漆塗・彩色	1.151	5.908*	0.200
2-SK-P1-29B		式台	外	南入側	南面	東より2	欄間	箒欄間・飛入彫刻	漆塗・彩色	-	-	-
2-SK-P1-29C		式台	外	南入側	南面	東より3	欄間	箒欄間・飛入彫刻	漆塗・彩色	-	-	-
2-SK-P1-30A		式台	外	南入側	南面	東より4	欄間	箒欄間・飛入彫刻	漆塗・彩色	1.151	5.908*	0.200
2-SK-P1-30B		式台	外	南入側	南面	東より5	欄間	箒欄間・飛入彫刻	漆塗・彩色	-	-	-
2-SK-P1-30C		式台	外	南入側	南面	東より6	欄間	箒欄間・飛入彫刻	漆塗・彩色	-	-	-
2-SK-P1-31A		式台	外	南入側	南面	東より7	欄間	箒欄間・飛入彫刻	漆塗・彩色	1.151	2.954*	0.200
2-SK-P1-31B		式台	外	南入側	南面	東より8	欄間	箒欄間・飛入彫刻	漆塗・彩色	-	-	-
2-SK-P2-12A		式台	外	西入側	南面	東より1	欄間	箒欄間・飛入彫刻	漆塗・彩色	1.151	2.954*	0.200
2-SK-P2-12B		式台	外	西入側	南面	東より2	欄間	箒欄間・飛入彫刻	漆塗・彩色	-	-	-
2-SK-P2-19A		式台	外	西入側	西面	北より3	欄間	箒欄間・飛入彫刻	漆塗・彩色	1.151	5.908*	0.200
2-SK-P2-19B		式台	外	西入側	西面	北より2	欄間	箒欄間・飛入彫刻	漆塗・彩色	-	-	-
2-SK-P2-19C		式台	外	西入側	西面	北より1	欄間	箒欄間・飛入彫刻	漆塗・彩色	-	-	-
2-SK-P3-11		式台	外	北入側	北面	東より5	欄間	箒欄間・彫刻無	漆塗	1.488	3.446*	0.200
2-SK-P3-12		式台	外	北入側	北面	東より4	欄間	箒欄間・彫刻無	漆塗	1.488	3.446*	0.200
2-SK-P3-13		式台	外	北入側	北面	東より3	欄間	箒欄間・彫刻無	漆塗	1.488	3.939*	0.200
2-SK-P3-14		式台	外	北入側	北面	東より2	欄間	箒欄間・彫刻無	漆塗	1.488	3.939*	0.200
												<b>面数</b>
												<b>17</b>

二之丸御殿大広間 清掃対象欄間一覧

※\*は柱間寸法

ID	裏面	棟	室内外	部屋	面	位置	形状	形状備考	技法	外寸h (m)	外寸w (m)	外寸d (m、概寸)
2-OH-A-43	2-OH-P2-25	大広間	内	一の間	西面	北より1	欄間	彫刻無	漆塗	0.788	2.779	0.070
2-OH-B-09	2-OH-C-40	大広間	内	二の間	東面	北より1	欄間	彫刻有	漆塗・彩色	1.257	3.671	0.115
2-OH-B-10	2-OH-C-39	大広間	内	二の間	東面	北より2	欄間	彫刻有	漆塗・彩色	1.257	3.671	0.115
2-OH-C-09	2-OH-D-35	大広間	内	三の間	北面	東より1	欄間	彫刻有	漆塗・彩色	1.460	3.131	0.115
2-OH-C-10	2-OH-D-34	大広間	内	三の間	北面	東より2	欄間	彫刻有	漆塗・彩色	1.460	3.131	0.115
2-OH-C-39	2-OH-B-10	大広間	内	三の間	北面	東より2	欄間	彫刻有	漆塗・彩色	1.257	3.671	0.115
2-OH-C-40	2-OH-B-09	大広間	内	三の間	北面	東より1	欄間	彫刻有	漆塗・彩色	1.257	3.671	0.115
2-OH-D-34	2-OH-C-10	大広間	内	四の間	南面	東より1	欄間	彫刻有	漆塗・彩色	1.460	3.131	0.115
2-OH-D-35	2-OH-C-09	大広間	内	四の間	南面	東より2	欄間	彫刻有	漆塗・彩色	1.460	3.131	0.115
2-OH-P1-40		大広間	外	南入側	南面	東より1	欄間	透かし彫り彫刻	漆塗・彩色	0.264	3.878*	0.200
2-OH-P1-41A		大広間	外	南入側	南面	東より1	欄間	箆欄間・飛入彫刻	漆塗・彩色	1.121	6.65*	0.200
2-OH-P1-41B		大広間	外	南入側	南面	東より2	欄間	箆欄間・飛入彫刻	漆塗・彩色	—	—	—
2-OH-P1-41C		大広間	外	南入側	南面	東より3	欄間	箆欄間・飛入彫刻	漆塗・彩色	—	—	—
2-OH-P1-42A		大広間	外	南入側	南面	東より4	欄間	箆欄間・飛入彫刻	漆塗・彩色	1.121	4.06*	0.200
2-OH-P1-42B		大広間	外	南入側	南面	東より5	欄間	箆欄間・飛入彫刻	漆塗・彩色	—	—	—
2-OH-P1-43A		大広間	外	南入側	南面	東より6	欄間	箆欄間・飛入彫刻	漆塗・彩色	1.121	4.06*	0.200
2-OH-P1-43B		大広間	外	南入側	南面	東より7	欄間	箆欄間・飛入彫刻	漆塗・彩色	—	—	—
2-OH-P1-44A		大広間	外	南入側	南面	東より8	欄間	箆欄間・飛入彫刻	漆塗・彩色	1.121	3.939*	0.200
2-OH-P1-44B		大広間	外	南入側	南面	東より9	欄間	箆欄間・飛入彫刻	漆塗・彩色	—	—	—
2-OH-P1-45A		大広間	外	南入側	南面	東より10	欄間	箆欄間・飛入彫刻	漆塗・彩色	1.121	3.939*	0.200
2-OH-P1-45B		大広間	外	南入側	南面	東より11	欄間	箆欄間・飛入彫刻	漆塗・彩色	—	—	—
2-OH-P2-03A	2-OH-P3-13	大広間	外	西入側	北面	東より2	欄間	竹の節欄間・彫刻	漆塗・彩色	0.562	3.939*	0.200
2-OH-P2-03B	2-OH-P3-13	大広間	外	西入側	北面	東より1	欄間	竹の節欄間・彫刻	漆塗・彩色	—	—	—
2-OH-P2-25	2-OH-A-43	大広間	外	西入側	東面	北より2	欄間	彫刻無	漆塗	—	—	—
2-OH-P2-36A		大広間	外	西入側	南面	東より1	欄間	箆欄間・飛入彫刻	漆塗・彩色	1.121	3.939*	0.200
2-OH-P2-36B		大広間	外	西入側	南面	東より2	欄間	箆欄間・飛入彫刻	漆塗・彩色	—	—	—
2-OH-P2-51A		大広間	外	西入側	西面	北より14	欄間	箆欄間・飛入彫刻	漆塗・彩色	1.121	3.939*	0.200
2-OH-P2-51B		大広間	外	西入側	西面	北より13	欄間	箆欄間・飛入彫刻	漆塗・彩色	—	—	—
2-OH-P2-52A		大広間	外	西入側	西面	北より12	欄間	箆欄間・飛入彫刻	漆塗・彩色	1.121	3.939*	0.200
2-OH-P2-52B		大広間	外	西入側	西面	北より11	欄間	箆欄間・飛入彫刻	漆塗・彩色	—	—	—
2-OH-P2-53A		大広間	外	西入側	西面	北より10	欄間	箆欄間・飛入彫刻	漆塗・彩色	1.121	3.939*	0.200
2-OH-P2-53B		大広間	外	西入側	西面	北より9	欄間	箆欄間・飛入彫刻	漆塗・彩色	—	—	—
2-OH-P2-54A		大広間	外	西入側	西面	北より8	欄間	箆欄間・飛入彫刻	漆塗・彩色	1.121	3.939*	0.200
2-OH-P2-54B		大広間	外	西入側	西面	北より7	欄間	箆欄間・飛入彫刻	漆塗・彩色	—	—	—
2-OH-P2-55A		大広間	外	西入側	西面	北より6	欄間	箆欄間・飛入彫刻	漆塗・彩色	1.121	3.939*	0.200
2-OH-P2-55B		大広間	外	西入側	西面	北より5	欄間	箆欄間・飛入彫刻	漆塗・彩色	—	—	—
2-OH-P2-56A		大広間	外	西入側	西面	北より4	欄間	箆欄間・飛入彫刻	漆塗・彩色	1.121	3.454*	0.200
2-OH-P2-56B		大広間	外	西入側	西面	北より3	欄間	箆欄間・飛入彫刻	漆塗・彩色	—	—	—
2-OH-P2-57A		大広間	外	西入側	西面	北より2	欄間	箆欄間・飛入彫刻	漆塗・彩色	1.121	3.439*	0.200
2-OH-P2-57B		大広間	外	西入側	西面	北より1	欄間	箆欄間・飛入彫刻	漆塗・彩色	—	—	—
2-OH-P3-08A	2-OH-P4-37	大広間	外	北入側西側	東面	北より1	欄間	竹の節欄間・彫刻	漆塗・彩色	0.562	2.954*	0.200
2-OH-P3-08B	2-OH-P4-37	大広間	外	北入側西側	東面	北より2	欄間	竹の節欄間・彫刻	漆塗・彩色	—	—	—
2-OH-P3-13A	2-OH-P2-03	大広間	外	北入側西側	南面	東より1	欄間	竹の節欄間・彫刻	漆塗・彩色	0.562	3.939*	0.200
2-OH-P3-13B	2-OH-P2-03	大広間	外	北入側西側	南面	東より2	欄間	竹の節欄間・彫刻	漆塗・彩色	—	—	—
2-OH-P3-16		大広間	外	北入側西側	西面	—	欄間	箆欄間・飛入彫刻	漆塗・彩色	1.121	2.954*	0.200
2-OH-P4-11A		大広間	外	北入側東側	北面	東より9	欄間	箆欄間・飛入彫刻	漆塗・彩色	1.188	5.908*	0.200
2-OH-P4-11B		大広間	外	北入側東側	北面	東より8	欄間	箆欄間・飛入彫刻	漆塗・彩色	—	—	—
2-OH-P4-11C		大広間	外	北入側東側	北面	東より7	欄間	箆欄間・飛入彫刻	漆塗・彩色	—	—	—
2-OH-P4-12A		大広間	外	北入側東側	北面	東より6	欄間	箆欄間・飛入彫刻	漆塗・彩色	1.188	6.317*	0.200
2-OH-P4-12B		大広間	外	北入側東側	北面	東より5	欄間	箆欄間・飛入彫刻	漆塗・彩色	—	—	—
2-OH-P4-12C		大広間	外	北入側東側	北面	東より4	欄間	箆欄間・飛入彫刻	漆塗・彩色	—	—	—
2-OH-P4-12D		大広間	外	北入側東側	北面	東より3	欄間	箆欄間・飛入彫刻	漆塗・彩色	—	—	—
2-OH-P4-13A		大広間	外	北入側東側	北面	東より2	欄間	箆欄間・飛入彫刻	漆塗・彩色	1.188	4.514*	0.200
2-OH-P4-13B		大広間	外	北入側東側	北面	東より1	欄間	箆欄間・飛入彫刻	漆塗・彩色	—	—	—
2-OH-P4-16A	2-OH-P5-60	大広間	外	北入側東側	東面	北より1	欄間	竹の節欄間・彫刻	漆塗・彩色	0.562	2.954*	0.200
2-OH-P4-16B	2-OH-P5-60	大広間	外	北入側東側	東面	北より2	欄間	竹の節欄間・彫刻	漆塗・彩色	—	—	—
2-OH-P4-37A	2-OH-P3-08	大広間	外	北入側東側	西面	北より2	欄間	竹の節欄間・彫刻	漆塗・彩色	0.562	2.954*	0.200
2-OH-P4-37B	2-OH-P3-08	大広間	外	北入側東側	西面	北より1	欄間	竹の節欄間・彫刻	漆塗・彩色	—	—	—
2-OH-P5-03A		大広間	外	東入側	北面	東より2	欄間	箆欄間・飛入彫刻	漆塗・彩色	1.485	3.939*	0.200
2-OH-P5-03B		大広間	外	東入側	北面	東より1	欄間	箆欄間・飛入彫刻	漆塗・彩色	—	—	—
2-OH-P5-22		大広間	外	東入側	東面	北より1	欄間	箆欄間・飛入彫刻	漆塗・彩色	1.188	2.954*	0.200
2-OH-P5-23A		大広間	外	東入側	東面	北より2	欄間	箆欄間・飛入彫刻	漆塗・彩色	1.188	4.590*	0.200
2-OH-P5-23B		大広間	外	東入側	東面	北より3	欄間	箆欄間・飛入彫刻	漆塗・彩色	—	—	—
2-OH-P5-24A		大広間	外	東入側	東面	北より4	欄間	箆欄間・飛入彫刻	漆塗・彩色	1.188	4.938*	0.200
2-OH-P5-24B		大広間	外	東入側	東面	北より5	欄間	箆欄間・飛入彫刻	漆塗・彩色	—	—	—
2-OH-P5-24C		大広間	外	東入側	東面	北より6	欄間	箆欄間・飛入彫刻	漆塗・彩色	—	—	—
2-OH-P5-25A		大広間	外	東入側	東面	北より7	欄間	箆欄間・飛入彫刻	漆塗・彩色	1.188	5.241*	0.200
2-OH-P5-25B		大広間	外	東入側	東面	北より8	欄間	箆欄間・飛入彫刻	漆塗・彩色	—	—	—
2-OH-P5-25C		大広間	外	東入側	東面	北より9	欄間	箆欄間・飛入彫刻	漆塗・彩色	—	—	—
2-OH-P5-60A	2-OH-P4-16	大広間	外	東入側	西面	北より2	欄間	竹の節欄間・彫刻	漆塗・彩色	0.562	2.954*	0.200
2-OH-P5-60B	2-OH-P4-16	大広間	外	東入側	西面	北より1	欄間	竹の節欄間・彫刻	漆塗・彩色	—	—	—
											面数	71

## 二之丸御殿蘇鉄の間 清掃対象欄間一覧

※\*は柱間寸法

ID	裏面	棟	室内外	部屋	面	位置	形状	形状備考	技法	外寸h (m)	外寸w (m)	外寸d (m、概寸)
2-ST-49		蘇鉄の間	内	蘇鉄の間	西面	北より3	欄間	箴欄間・彫刻無	漆塗	0.850	1.969*	0.200
2-ST-50		蘇鉄の間	内	蘇鉄の間	西面	北より4	欄間	箴欄間・彫刻無	漆塗	0.850	1.969*	0.200
2-ST-51		蘇鉄の間	内	蘇鉄の間	西面	北より5	欄間	箴欄間・彫刻無	漆塗	0.850	1.969*	0.200
											面数	3

## 二之丸御殿黒書院 清掃対象欄間一覧

※\*は柱間寸法

ID	裏面	棟	室内外	部屋	面	位置	形状	形状備考	技法	外寸h (m)	外寸w (m)	外寸d (m、概寸)
2-KS-A-47	2-KS-P3-25	黒書院	内	一の間	西面	—	欄間	彫刻無	漆塗	0.788	3.242	0.012
2-KS-B-10	2-KS-C-38	黒書院	内	二の間	東面	北より1	欄間	彫刻無	漆塗	1.364	3.227	0.012
2-KS-B-11	2-KS-C-37	黒書院	内	二の間	東面	北より2	欄間	彫刻無	漆塗	1.364	3.227	0.012
2-KS-C-37	2-KS-B-11	黒書院	内	三の間	西面	北より2	欄間	彫刻無	漆塗	1.364	3.227	0.012
2-KS-C-38	2-KS-B-10	黒書院	内	三の間	西面	北より1	欄間	彫刻無	漆塗	1.364	3.227	0.012
2-KS-P1-24		黒書院	外	南入側東側	南面	東より1	欄間	箆欄間・彫刻無	漆塗	0.909	4.920*	0.200
2-KS-P1-25		黒書院	外	南入側東側	南面	東より2	欄間	箆欄間・彫刻無	漆塗	0.909	4.926*	0.200
2-KS-P1-28A	2-KS-P2-15	黒書院	外	南入側東側	西面	北より2	欄間	竹の節欄間・彫刻	漆塗・彩色	0.562	3.939*	0.200
2-KS-P1-28B	2-KS-P2-15	黒書院	外	南入側東側	西面	北より1	欄間	竹の節欄間・彫刻	漆塗・彩色	—	—	—
2-KS-P2-15A	2-KS-P1-28	黒書院	外	南入側西側	東面	北より1	欄間	竹の節欄間・彫刻	漆塗・彩色	0.562	3.939*	0.200
2-KS-P2-15B	2-KS-P1-28	黒書院	外	南入側西側	東面	北より2	欄間	竹の節欄間・彫刻	漆塗・彩色	—	—	—
2-KS-P2-20		黒書院	外	南入側西側	南面	東より1	欄間	箆欄間・彫刻無	漆塗	0.909	4.423*	0.200
2-KS-P2-21		黒書院	外	南入側西側	南面	東より2	欄間	箆欄間・彫刻無	漆塗	0.909	4.423*	0.200
2-KS-P3-25	2-KS-A-47	黒書院	外	西入側	東面	北より3	欄間	彫刻無	漆塗	—	—	—
2-KS-P3-33		黒書院	外	西入側	南面	—	欄間	箆欄間・彫刻無	漆塗	0.909	2.969*	0.200
2-KS-P3-47		黒書院	外	西入側	西面	北より6	欄間	箆欄間・彫刻無	漆塗	0.909	3.939*	0.200
2-KS-P3-48		黒書院	外	西入側	西面	北より5	欄間	箆欄間・彫刻無	漆塗	0.909	3.439*	0.200
2-KS-P3-49		黒書院	外	西入側	西面	北より4	欄間	箆欄間・彫刻無	漆塗	0.909	3.439*	0.200
2-KS-P3-50		黒書院	外	西入側	西面	北より3	欄間	箆欄間・彫刻無	漆塗	0.909	3.454*	0.200
2-KS-P3-51		黒書院	外	西入側	西面	北より2	欄間	箆欄間・彫刻無	漆塗	0.909	4.454*	0.200
2-KS-P3-52		黒書院	外	西入側	西面	北より1	欄間	箆欄間・彫刻無	漆塗	0.909	1.969*	0.200
2-KS-P4-10		黒書院	外	北入側西側	北面	東より3	欄間	箆欄間・彫刻無	漆塗	0.949	3.939*	0.200
2-KS-P4-11		黒書院	外	北入側西側	北面	東より2	欄間	箆欄間・彫刻無	漆塗	0.949	2.939*	0.200
2-KS-P4-12		黒書院	外	北入側西側	北面	東より1	欄間	箆欄間・彫刻無	漆塗	0.949	3.939*	0.200
2-KS-P4-15A	2-KS-P5-26	黒書院	外	北入側西側	東面	北より1	欄間	竹の節欄間・彫刻	漆塗・彩色	0.562	2.969*	0.200
2-KS-P4-15B	2-KS-P5-26	黒書院	外	北入側西側	東面	北より2	欄間	竹の節欄間・彫刻	漆塗・彩色	—	—	—
2-KS-P5-10		黒書院	外	北入側東側	北面	東より2	欄間	箆欄間・彫刻無	漆塗	0.949	3.939*	0.200
2-KS-P5-11		黒書院	外	北入側東側	北面	東より1	欄間	箆欄間・彫刻無	漆塗	0.949	3.938*	0.200
2-KS-P5-26A	2-KS-P4-15	黒書院	外	北入側東側	西面	—	欄間	竹の節欄間・彫刻	漆塗・彩色	—	—	—
2-KS-P5-26B	2-KS-P4-15	黒書院	外	北入側東側	西面	—	欄間	竹の節欄間・彫刻	漆塗・彩色	—	—	—
2-KS-P6-33		黒書院	内	牡丹の間(東入側)	南面	東より1	欄間	箆欄間・彫刻無	漆塗	0.909	2.939*	0.200
2-KS-P6-34		黒書院	内	牡丹の間(東入側)	南面	東より2	欄間	箆欄間・彫刻無	漆塗	0.909	2.969*	0.200
											<b>面数</b>	<b>32</b>

二之丸御殿白書院 清掃対象欄間一覧


※\*は柱間寸法

ID	裏面	棟	室内外	部屋	面	位置	形状	形状備考	技法	外寸h (m)	外寸w (m)	外寸d (m、概寸)
2-SS-A-41	2-SS-P4-13	白書院	内	一の間	西面	—	欄間	彫刻無	漆塗	0.621	2.327	0.012
2-SS-D-05裏	2-SS-P6-14	白書院	内	四の間	北面	—	欄間	—	鉄製	1.367	0.957	0.05
2-SS-E-04裏	2-SS-P6-16	白書院	内	帳台の間	北面	東より1	欄間	—	鉄製	0.895	0.957	0.05
2-SS-P1-09	2-SS-P9-09	白書院	外	南入側東側	北面	東より1	欄間	竹の節欄間・彫刻無	漆塗	0.425	1.969*	0.200
2-SS-P1-19		白書院	外	南入側東側	南面	東より1	欄間	箴欄間・彫刻無	漆塗	0.888	1.969*	0.200
2-SS-P1-20		白書院	外	南入側東側	南面	東より2	欄間	箴欄間・彫刻無	漆塗	0.888	2.954*	0.200
2-SS-P1-21		白書院	外	南入側東側	南面	東より3	欄間	箴欄間・彫刻無	漆塗	0.888	2.954*	0.200
2-SS-P1-24A	2-SS-P2-12	白書院	外	南入側東側	西面	北より2	欄間	竹の節欄間・彫刻無	漆塗	0.425	2.954*	0.200
2-SS-P1-24B	2-SS-P2-12	白書院	外	南入側東側	西面	北より1	欄間	竹の節欄間・彫刻無	漆塗	—	—	—
2-SS-P2-12A	2-SS-P1-24	白書院	外	南入側西側	東面	北より1	欄間	竹の節欄間・彫刻無	漆塗	0.425	2.954*	0.200
2-SS-P2-12B	2-SS-P1-24	白書院	外	南入側西側	東面	北より2	欄間	竹の節欄間・彫刻無	漆塗	—	—	—
2-SS-P2-20		白書院	外	南入側西側	南面	東より1	欄間	箴欄間・彫刻無	漆塗	0.888	2.954*	0.200
2-SS-P2-21		白書院	外	南入側西側	南面	東より2	欄間	箴欄間・彫刻無	漆塗	0.888	2.954*	0.200
2-SS-P3-03A	2-SS-P4-18	白書院	外	西入側南側	北面	北より1	欄間	竹の節欄間・彫刻無	漆塗	0.425	1.969*	0.200
2-SS-P3-03B	2-SS-P4-18	白書院	外	西入側南側	北面	北より1	欄間	竹の節欄間・彫刻無	漆塗	—	—	—
2-SS-P3-17		白書院	外	西入側南側	西面	北より2	欄間	箴欄間・彫刻無	漆塗	0.879	2.954*	0.200
2-SS-P3-18		白書院	外	西入側南側	西面	北より1	欄間	箴欄間・彫刻無	漆塗	0.879	2.954*	0.200
2-SS-P4-13	2-SS-A-41	白書院	外	西入側北側	東面	北より2	欄間	彫刻無	漆塗	0.621	2.327	0.012
2-SS-P4-18A	2-SS-P3-03	白書院	外	西入側北側	南面	東より1	欄間	竹の節欄間・彫刻無	漆塗	0.425	1.969*	0.200
2-SS-P4-18B	2-SS-P3-03	白書院	外	西入側北側	南面	東より2	欄間	竹の節欄間・彫刻無	漆塗	—	—	—
2-SS-P4-23		白書院	外	西入側北側	西面	北より2	欄間	箴欄間・彫刻無	漆塗	0.879	2.454*	0.200
2-SS-P4-24		白書院	外	西入側北側	西面	北より1	欄間	箴欄間・彫刻無	漆塗	0.879	3.454*	0.200
2-SS-P5-09		白書院	外	北入側西側	北面	東より2	欄間	箴欄間・彫刻無	漆塗	0.888	2.954*	0.200
2-SS-P6-04		白書院	外	北入側東側	北面	東より1	欄間	箴欄間・彫刻無	漆塗	0.888	2.954*	0.200
2-SS-P6-05		白書院	外	北入側東側	北面	東より1	欄間	箴欄間・彫刻無	漆塗	0.888	2.954*	0.200
2-SS-P6-08A	2-SS-P7-11	白書院	外	北入側東側	東面	北より1	欄間	竹の節欄間・彫刻無	漆塗	0.562	1.969*	0.200
2-SS-P6-08B	2-SS-P7-11	白書院	外	北入側東側	東面	北より2	欄間	竹の節欄間・彫刻無	漆塗	—	—	—
2-SS-P6-14	2-SS-D-05裏	白書院	外	北入側東側	南面	東より2	欄間	—	鉄製	1.367	0.957	0.05
2-SS-P6-16	2-SS-E-04裏	白書院	外	北入側東側	南面	東より4	欄間	—	鉄製	0.895	0.957	0.05
2-SS-P7-02		白書院	外	東入側北側	北面	—	欄間	箴欄間・彫刻無	漆塗	0.888	1.969*	0.200
2-SS-P7-11A	2-SS-P6-08	白書院	外	東入側北側	西面	北より2	欄間	竹の節欄間・彫刻無	漆塗	0.562	1.969*	0.200
2-SS-P7-11B	2-SS-P6-08	白書院	外	東入側北側	西面	北より1	欄間	竹の節欄間・彫刻無	漆塗	—	—	—
2-SS-P8-10		白書院	外	東入側中央	東面	北より1	欄間	箴欄間・彫刻無	漆塗	0.888	2.954*	0.200
2-SS-P8-11		白書院	外	東入側中央	東面	北より2	欄間	箴欄間・彫刻無	漆塗	0.888	2.954*	0.200
2-SS-P8-12		白書院	外	東入側中央	東面	北より3	欄間	箴欄間・彫刻無	漆塗	0.888	2.954*	0.200
2-SS-P9-09	2-SS-P1-09	白書院	外	東入側南側	南面	—	欄間	竹の節欄間・彫刻無	漆塗	0.425	1.969*	0.200
											面数	36


<p>165×1,370 見込：80</p>	<p>4,148×1,370 見込：80</p>	
<p>所</p>	<p>2ヶ所</p>	
<p>注：桢／組子：桢／絵様飛入彫刻：／四分一：</p>	<p>桢：桢／組子：桢／絵様飛入彫刻：／四分一：</p>	
<p>注：漆塗り／組子：漆塗り／絵様飛入彫刻：彩色／四分一：漆塗り</p>	<p>桢：漆塗り／組子：漆塗り／絵様飛入彫刻：彩色／四分一：漆塗り</p>	
<p>二之間（虎之間）一四之間（柳之間）竹の節 2-TS-B-12/13/14⇔C-38/37/36 2-TS-C-16/17/18⇔D-31/30/29</p>	<p>4欄間 西入側 竹の節 2-TS-P2-03⇔P3-18</p>	<p>5欄間 北入側 竹の節 2-TS-P4-08⇔P5-59</p>
<p>554×501</p>	<p>4,669×412</p>	<p>2,700×412</p>
<p>所</p>	<p>1ヶ所</p>	<p>1ヶ所</p>
<p>注：不明／玉入側：不明／透し彫</p>	<p>親柱：不明／玉入側：不明／透し彫</p>	<p>親柱：不明／玉入側：不明／たすき：</p>
<p>注：漆塗り／玉入側：漆塗り／透し彫：彩色</p>	<p>親柱：漆塗り／玉入側：漆塗り／透し彫：彩色</p>	<p>親柱：漆塗り／玉入側：漆塗り／たすき：漆塗り</p>

<p>7欄間 南入側 欄間 2-TS-P1-58</p>	<p>7欄間 南入側 欄間 2-TS-P1-59</p>
<p>43×1,136 見込：80</p>	<p>5,143×1,136 見込：80 (詳細は 6欄間 を参照)</p>
<p>所</p>	<p>1ヶ所</p>
<p>注：桢／組子：桢／絵様飛入彫刻：／四分一：</p>	<p>桢：桢／組子：桢／絵様飛入彫刻：／四分一：</p>
<p>注：漆塗り／組子：漆塗り／絵様飛入彫刻：彩色／四分一：漆塗り</p>	<p>桢：漆塗り／組子：漆塗り／絵様飛入彫刻：彩色／四分一：漆塗り</p>

<p>9欄間 南入側 欄間 2-TS-P1-60</p>	<p>9欄間 南入側 欄間 2-TS-P2-26</p>
<p>536×1,136 見込：80 (詳細は 6欄間 を参照)</p>	<p>4,651×1,136 見込：80 (詳細は 6欄間 を参照)</p>
<p>所</p>	<p>1ヶ所</p>
<p>注：桢／組子：桢／絵様飛入彫刻：／四分一：</p>	<p>桢：桢／組子：桢／絵様飛入彫刻：／四分一：</p>
<p>注：漆塗り／組子：漆塗り／絵様飛入彫刻：彩色／四分一：漆塗り</p>	<p>桢：漆塗り／組子：漆塗り／絵様飛入彫刻：彩色／四分一：漆塗り</p>

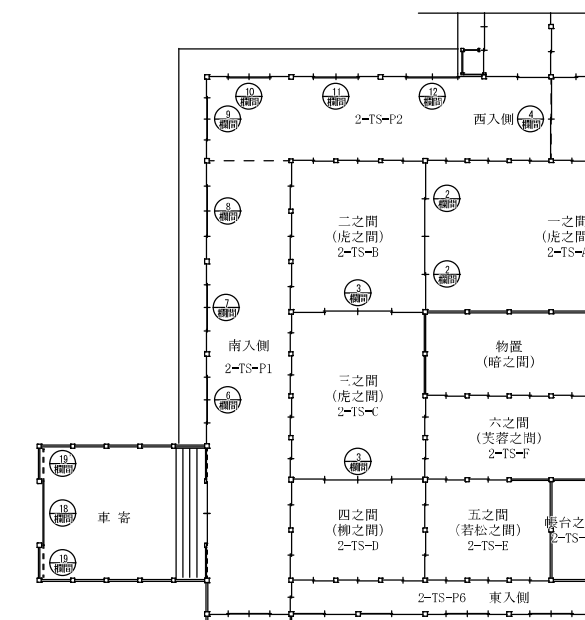

<p>554×1,136 見込：80 (詳細は <b>6</b> 欄を参照)</p>	<p>4,992×1,136 見込：80 (詳細は <b>6</b> 欄を参照)</p>	<p>5,799×1,136 見込：80 (詳細は <b>6</b> 欄を参照)</p>
<p>所</p>	<p>1ヶ所</p>	<p>1ヶ所</p>
<p>材：桧 / 組子：桧 / 絵様飛入彫刻： / 四分一：</p>	<p>材：桧 / 組子：桧 / 絵様飛入彫刻： / 四分一：</p>	<p>材：桧 / 組子：桧 / 絵様飛入彫刻： / 四分一：</p>
<p>塗：漆塗 / 組子：漆塗 / 絵様飛入彫刻：彩色 / 四分一：漆塗</p>	<p>材：漆塗 / 組子：漆塗 / 絵様飛入彫刻：彩色 / 四分一：漆塗</p>	<p>材：漆塗 / 組子：漆塗 / 絵様飛入彫刻：彩色 / 四分一：漆塗</p>
<p><b>6</b> 北入側 欄間 2-TS-P5-24</p>	<p><b>14</b> 北入側 欄間 2-TS-P5-23</p>	<p><b>15</b> 北入側 欄間 2-TS-P5-22</p>
<p>707×1,233</p>	<p>5,642×1,233 見込：80 (詳細は <b>13</b> 欄を参照)</p>	<p>4,656×1,233 見込：80 (詳細は <b>13</b> 欄を参照)</p>
<p>所</p>	<p>1ヶ所</p>	<p>1ヶ所</p>
<p>材：桧 / 組子：桧 / 絵様飛入彫刻： / 四分一：</p>	<p>材：桧 / 組子：桧 / 絵様飛入彫刻： / 四分一：</p>	<p>材：桧 / 組子：桧 / 絵様飛入彫刻： / 四分一：</p>
<p>塗：漆塗 / 組子：漆塗 / 絵様飛入彫刻：彩色 / 四分一：漆塗</p>	<p>材：漆塗 / 組子：漆塗 / 絵様飛入彫刻：彩色 / 四分一：漆塗</p>	<p>材：漆塗 / 組子：漆塗 / 絵様飛入彫刻：彩色 / 四分一：漆塗</p>
<p><b>13</b> 北入側 欄間 2-TS-P5-21</p>	<p><b>17</b> 北入側 欄間 2-TS-P5-20, 19</p>	
<p>556×1,233 見込：80 (詳細は <b>13</b> 欄を参照)</p>	<p>4,165×1,233 見込：80 (詳細は <b>13</b> 欄を参照)</p>	
<p>所</p>	<p>2ヶ所</p>	
<p>材：桧 / 組子：桧 / 絵様飛入彫刻： / 四分一：</p>	<p>材：桧 / 組子：桧 / 絵様飛入彫刻： / 四分一：</p>	
<p>塗：漆塗 / 組子：漆塗 / 絵様飛入彫刻：彩色 / 四分一：漆塗</p>	<p>材：漆塗 / 組子：漆塗 / 絵様飛入彫刻：彩色 / 四分一：漆塗</p>	

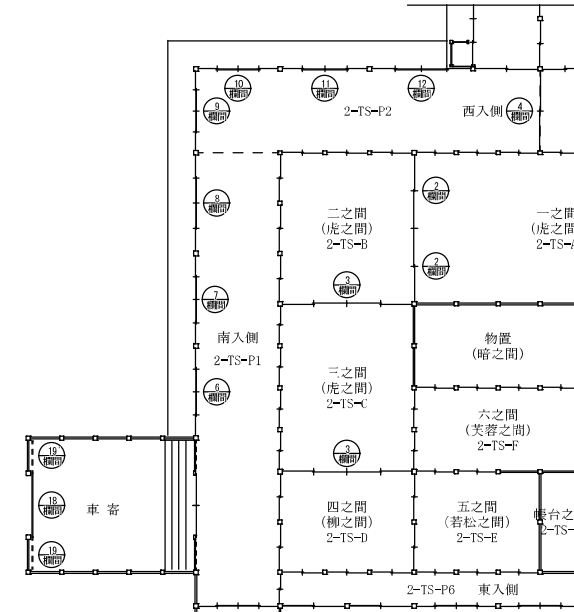

枳 89×80

3,424

3,424

80


424×1,388 (11.30×4.58)

ヶ所

： / 透し彫：

： 漆塗 / 組子：漆塗 / 透し彫：彩色 / 金物：銅製 金鍍金仕上げ 墨差し (金物詳細は 18 欄を参照)

18 欄 車寄 欄間 (東側)

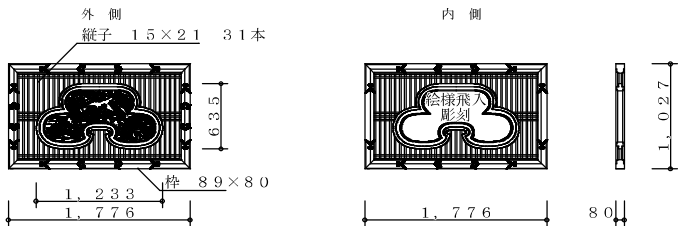


776×1,027 見込：80

ヶ所

： 枳 / 組子：枳 / 絵様飛入彫刻：

： 漆塗 / 組子：漆塗 / 絵様飛入彫刻：彩色 / 金物：銅製 金鍍金仕上げ 墨差し (金物詳細は 18 欄を参照)

19 欄 車寄 欄間 (西側)

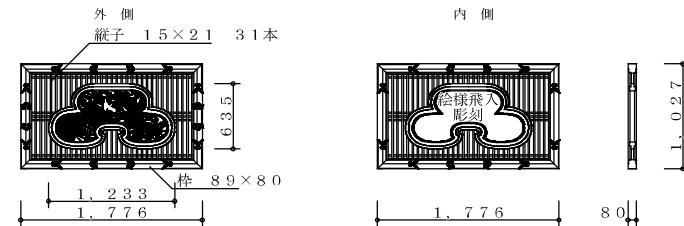



1,776×1,027 見込：80

1ヶ所

枳：枳 / 組子：枳 / 絵様飛入彫刻：

枳：漆塗 / 組子：漆塗 / 絵様飛入彫刻：彩色 / 金物：銅製 金鍍金仕上げ 墨差し (金物詳細は 18 欄を参照)

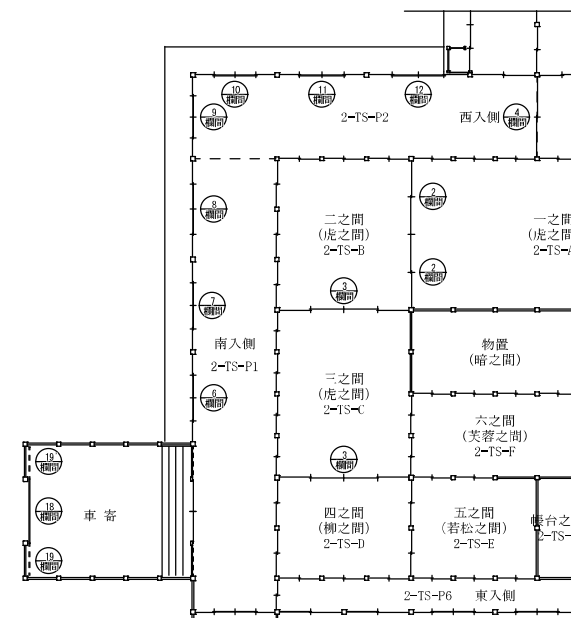

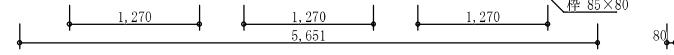


551×1,151 見込：80

所

：桧／組子：桧／絵様飛入彫刻：／四分一：

：漆塗／組子：漆塗／絵様飛入彫刻：彩色／四分一：漆塗

① 南入側 欄間 2-SK-P1-30

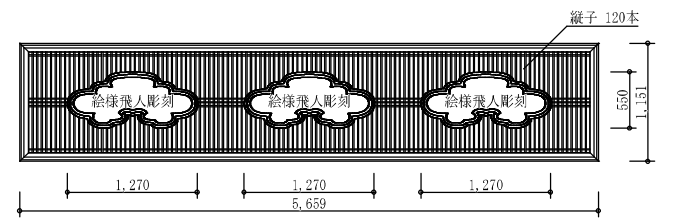


559×1,151 見込：80 (詳細は①欄間を参照)

所

：桧／組子：桧／絵様飛入彫刻：／四分一：

：漆塗／組子：漆塗／絵様飛入彫刻：彩色／四分一：漆塗

② 北入側 欄間 2-SK-P3-11

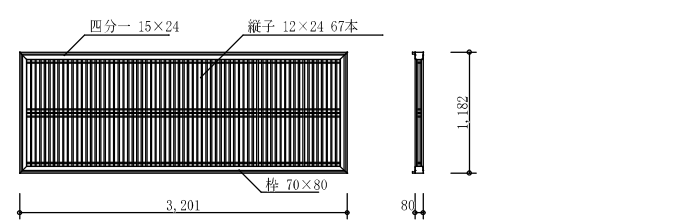


201×1,182 見込：80

所


：桧／組子：桧／四分一：

：漆塗／組子：漆塗／絵様飛入彫刻：彩色／四分一：漆塗  
 物：鉄製 焼漆 2個

③ 北入側 欄間 2-SK-P3-13, 14

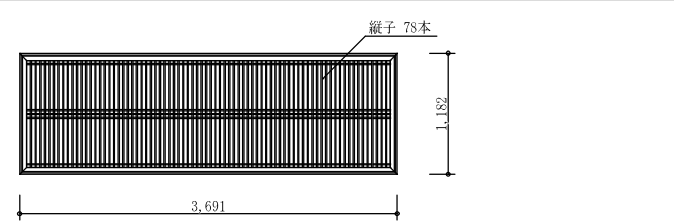

591×1,182 見込：80 (詳細は⑤欄間を参照)

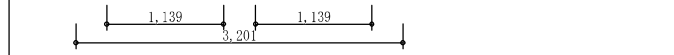


3,201×1,151 見込：80 (詳細は①欄間を参照)

1ヶ所

桧：桧／組子：桧／絵様飛入彫刻：／四分一：

桧：漆塗／組子：漆塗／絵様飛入彫刻：彩色／四分一：漆塗

④ 南入側 欄間 2-SK-P1-29

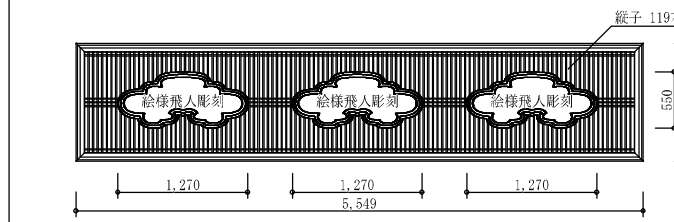


5,549×1,151 見込：80 (詳細は①欄間を参照)

1ヶ所

桧：桧／組子：桧／絵様飛入彫刻：／四分一：

桧：漆塗／組子：漆塗／絵様飛入彫刻：彩色／四分一：漆塗

⑤ 北入側 欄間 2-SK-P3-12

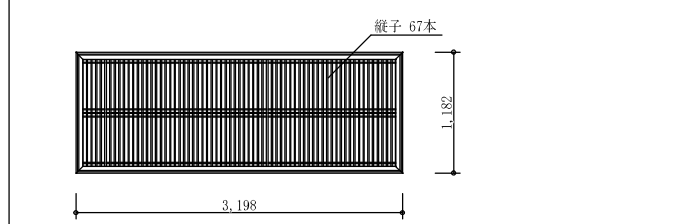


3,198×1,182 見込：80 (詳細は⑤欄間を参照)

1ヶ所

桧：桧／組子：桧／四分一：

桧：漆塗／組子：漆塗／絵様飛入彫刻：彩色／四分一：漆塗  
 金物：鉄製 焼漆 2個

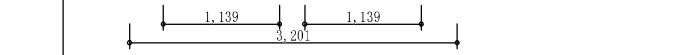


3,201×1,151 見込：80 (詳細は①欄間を参照)

1ヶ所

桧：桧／組子：桧／絵様飛入彫刻：／四分一：

桧：漆塗／組子：漆塗／絵様飛入彫刻：彩色／四分一：漆塗

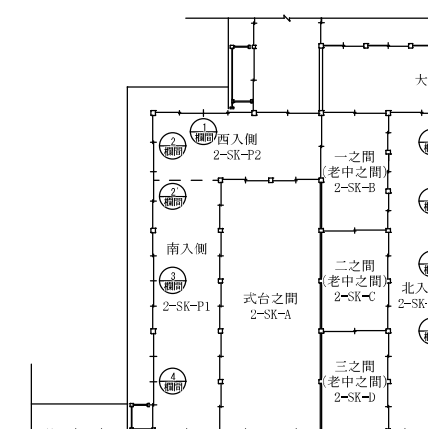

<p>花狭間 部分 1/5</p>	<p>枠91×115</p>
779×788	3,671×1,257
ヶ所	2ヶ所
材: 桧 / 組子: 桧 / 四分一: 桧 / 花狭間: 桧	枠: / 彫刻: / 銙金具: 銅製 金鍍金仕上げ 墨差し
塗装: 漆塗 / 組子: 漆塗 / 四分一: 漆塗	枠: 漆塗 / 彫刻: 彩色

<p>三之間～四之間 欄間 2-OH-C-09/10⇔D-35/34</p> <p>透し彫り彫刻</p> <p>枠 91×115</p>	<p>4欄間 西入側 竹の節 2-OH-P2-03⇔P3-13</p> <p>玉入側(上) 55×64</p> <p>透し彫</p> <p>親柱 203</p> <p>玉入側(下) 55×64</p> <p>98 1,643 203 1,643 98</p> <p>3,685</p>	<p>5欄間 北入側 竹の節</p> <p>透し彫</p> <p>98 1,15</p>
131×1,460	3,685×506	2,699×506
ヶ所	1ヶ所	2ヶ所
材: / 彫刻: / 銙金具: 銅製 金鍍金仕上げ 墨差し	親柱: 不明 / 玉入側: 不明 / 透し彫	親柱: 不明 / 玉入側: 不明
塗装: 漆塗 / 彫刻: 彩色	親柱: 漆塗 / 玉入側: 漆塗 / 透し彫: 彩色	親柱: 漆塗 / 玉入側: 漆塗


<p>7欄間 南入側 欄間 2-OH-P1-41</p> <p>四分一</p> <p>縦子11×24 141本</p> <p>絵様飛入彫刻</p> <p>1,276 1,276 1,276</p> <p>6,384</p> <p>枠91×85</p> <p>157.6</p> <p>1,121</p> <p>85</p>	<p>8欄間 南入側・西入側 欄間 2-OH-P1-44,45 P2-52,53,54,55</p> <p>縦子80(81)本</p> <p>絵様飛入彫刻</p> <p>1,194 1,194</p> <p>3,707</p> <p>1,121</p>
3844×1,121	3,707×1,121
ヶ所	6ヶ所
材: 桧 / 組子: 桧 / 絵様飛入彫刻: / 四分一:	枠: 桧 / 組子: 桧 / 絵様飛入彫刻: / 四分一:
塗装: 漆塗 / 組子: 漆塗 / 絵様飛入彫刻: 彩色 / 四分一: 漆塗	枠: 漆塗 / 組子: 漆塗 / 絵様飛入彫刻: 彩色 / 四分一: 漆塗

<p>7欄間 南入側 欄間 2-OH-P1-42,43</p> <p>縦子83本</p> <p>絵様飛入彫刻</p> <p>1,276 1,276</p> <p>3,828</p> <p>1,121</p>	<p>10欄間 南入側 欄間 2-OH-P2-56</p> <p>縦子79本</p> <p>絵様飛入彫刻</p> <p>1,276 1,276</p> <p>3,222</p> <p>1,121</p>	<p>11欄間 南入側 欄間 2-OH-P2-57</p> <p>縦子76本</p> <p>絵様飛入彫刻</p> <p>1,094 1,094</p> <p>3,207</p> <p>1,121</p>	<p>12欄間 北入側 欄間 2-OH-P3-16</p> <p>縦子57本</p> <p>絵様飛入彫刻</p> <p>1,276</p> <p>2,688</p> <p>1,121</p>
3,828×1,121	3,222×1,121	3,207×1,121	2,688×1,121
2ヶ所			
枠: 桧 / 組子: 桧 / 絵様飛入彫刻: / 四分一:			
枠: 漆塗 / 組子: 漆塗 / 絵様飛入彫刻: 彩色 / 四分一: 漆塗			


<p>9欄間 南入側・西入側 欄間 2-OH-P2-36,51</p> <p>縦子79(80)本</p> <p>絵様飛入彫刻</p> <p>1,194 1,194</p> <p>3,672</p> <p>1,121</p>	<p>10欄間 南入側 欄間 2-OH-P2-56</p> <p>縦子79本</p> <p>絵様飛入彫刻</p> <p>1,276 1,276</p> <p>3,222</p> <p>1,121</p>	<p>11欄間 南入側 欄間 2-OH-P2-57</p> <p>縦子76本</p> <p>絵様飛入彫刻</p> <p>1,094 1,094</p> <p>3,207</p> <p>1,121</p>	<p>12欄間 北入側 欄間 2-OH-P3-16</p> <p>縦子57本</p> <p>絵様飛入彫刻</p> <p>1,276</p> <p>2,688</p> <p>1,121</p>
672×1,121	3,222×1,121	3,207×1,121	2,688×1,121
ヶ所			
材: 桧 / 組子: 桧 / 絵様飛入彫刻: / 四分一:			
塗装: 漆塗 / 組子: 漆塗 / 絵様飛入彫刻: 彩色 / 四分一: 漆塗			



<p>9欄間 南入側・西入側 欄間 2-OH-P2-36,51</p> <p>縦子79(80)本</p> <p>絵様飛入彫刻</p> <p>1,194 1,194</p> <p>3,672</p> <p>1,121</p>	<p>10欄間 南入側 欄間 2-OH-P2-56</p> <p>縦子79本</p> <p>絵様飛入彫刻</p> <p>1,276 1,276</p> <p>3,222</p> <p>1,121</p>	<p>11欄間 南入側 欄間 2-OH-P2-57</p> <p>縦子76本</p> <p>絵様飛入彫刻</p> <p>1,094 1,094</p> <p>3,207</p> <p>1,121</p>	<p>12欄間 北入側 欄間 2-OH-P3-16</p> <p>縦子57本</p> <p>絵様飛入彫刻</p> <p>1,276</p> <p>2,688</p> <p>1,121</p>
672×1,121	3,222×1,121	3,207×1,121	2,688×1,121
ヶ所			
材: 桧 / 組子: 桧 / 絵様飛入彫刻: / 四分一:			
塗装: 漆塗 / 組子: 漆塗 / 絵様飛入彫刻: 彩色 / 四分一: 漆塗			

<p>4欄間 西入側 竹の節 2-OH-P2-03⇔P3-13</p> <p>玉入側(上) 55×64</p> <p>透し彫</p> <p>親柱 203</p> <p>玉入側(下) 55×64</p> <p>98 1,643 203 1,643 98</p> <p>3,685</p>	<p>5欄間 北入側 竹の節</p> <p>透し彫</p> <p>98 1,15</p>
3,685×506	2,699×506
1ヶ所	2ヶ所
親柱: 不明 / 玉入側: 不明 / 透し彫	親柱: 不明 / 玉入側: 不明
親柱: 漆塗 / 玉入側: 漆塗 / 透し彫: 彩色	親柱: 漆塗 / 玉入側: 漆塗



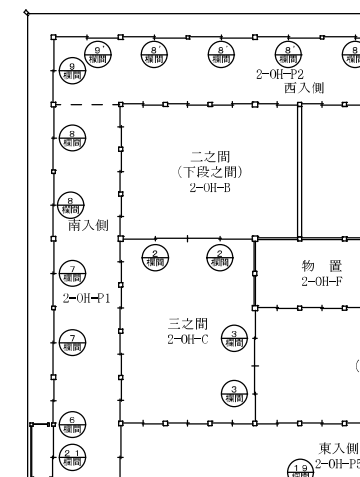


6 4 2 × 1, 1 8 8	6, 0 5 1 × 1, 1 8 8	4, 2 4 8 × 1, 1 8 8
ヶ所	1ヶ所	1ヶ所
: 桢 / 組子: 桢 / 絵様飛入彫刻: / 四分一:	桢: 桢 / 組子: 桢 / 絵様飛入彫刻: / 四分一:	桢: 桢 / 組子: 桢 / 絵様飛入彫刻: / 四分一:
: 漆塗 / 組子: 漆塗 / 絵様飛入彫刻: 彩色 / 四分一: 漆塗	桢: 漆塗 / 組子: 漆塗 / 絵様飛入彫刻: 彩色 / 四分一: 漆塗	桢: 漆塗 / 組子: 漆塗 / 絵様飛入彫刻: 彩色 / 四分一: 漆塗
<b>16</b> 東入側 欄間 2-OH-P5-22	<b>17</b> 東入側 欄間 2-OH-P5-23	<b>18</b> 東入側 欄間 2-OH-P5-24
6 8 8 × 1, 1 8 8	4, 3 2 4 × 1, 1 8 8	4, 6 7 2 × 1, 1 8 8
ヶ所	1ヶ所	1ヶ所
: 桢 / 組子: 桢 / 絵様飛入彫刻: / 四分一:	桢: 桢 / 組子: 桢 / 絵様飛入彫刻: / 四分一:	桢: 桢 / 組子: 桢 / 絵様飛入彫刻: / 四分一:
: 漆塗 / 組子: 漆塗 / 絵様飛入彫刻: 彩色 / 四分一: 漆塗	桢: 漆塗 / 組子: 漆塗 / 絵様飛入彫刻: 彩色 / 四分一: 漆塗	桢: 漆塗 / 組子: 漆塗 / 絵様飛入彫刻: 彩色 / 四分一: 漆塗
<b>19</b> 東入側 欄間 2-OH-P5-03	<b>20</b> 南入側 欄間 2-OH-P1-40	
6 7 2 × 1, 4 8 5	3, 6 4 7 × 2 6 4	
ヶ所	1ヶ所	
: 桢 / 組子: 桢 / 絵様飛入彫刻: / 四分一:	透し彫り彫刻:	
: 漆塗 / 組子: 漆塗 / 絵様飛入彫刻: 彩色 / 四分一: 漆塗	透し彫り彫刻: 彩色	

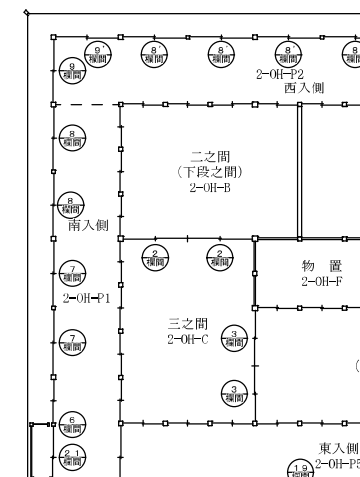


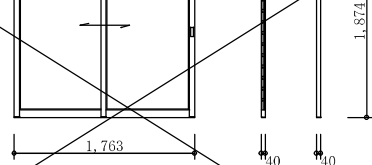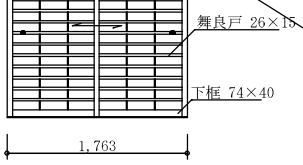

引手裏 1/10

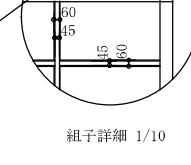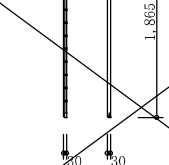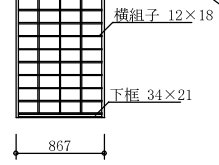

組子詳細 1/10

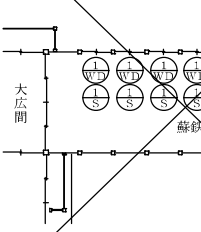

33×1,874 見込 40

867×1,865 見込 30

所

5ヶ所



材：杉 / 框：米ヒバ

杉

裏

、障子の3枚引き違い / 新調

蘇鉄之間 欄間 2-ST-49/50/51

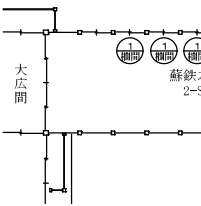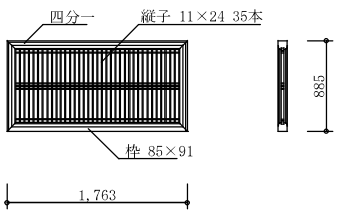

33×885

所

材 / 組子：桧 / 四分之一：

漆塗 / 組子：漆塗 / 四分之一：漆塗

3, 242	花狭間 部分 1/5	3, 227	花狭間 部分 1/5	3, 719
242×788		3, 227×1, 364		3, 719×379
2ヶ所		2ヶ所		1ヶ所
桝: 桧 / 組子: 桧 / 四分一: 桧 / 花狭間: 桧		桝: 桧 / 組子: 桧 / 四分一: 桧 / 花狭間: 桧		親柱: 不明 / 玉入側: 不明 / 透し彫
漆塗 / 組子: 漆塗 / 四分一: 漆塗		桝: 漆塗 / 組子: 漆塗 / 四分一: 漆塗		親柱: 漆塗 / 玉入側: 漆塗 / 透し彫: 彩色

5 欄間	北入側 竹の節 2-KS-P4-15⇔P5-26
750×379	
2ヶ所	
注: 不明 / 玉入側: 不明 / 透し彫	
注: 漆塗 / 玉入側: 漆塗 / 透し彫: 彩色	

6 欄間	南入側 欄間 2-KS-P1-24/25
4, 700×939	
2ヶ所	
桝: 桧 / 組子: 桧 / 四分一:	
桝: 漆塗 / 組子: 漆塗 / 四分一: 漆塗	

6 欄間	南入側・西入側 欄間 2-KS-P2-20/21, P3-51
4, 197×939 (西入側 4, 227×939)	
3ヶ所	
桝: 桧 / 組子: 桧 / 四分一:	
桝: 漆塗 / 組子: 漆塗 / 四分一: 漆塗	

7 欄間	南入側・牡丹之間 欄間 2-KS-P3-33, P6-33(7-2)/34(7-3)
2, 742×939	
3ヶ所	
桝: 桧 / 組子: 桧 / 四分一:	
桝: 漆塗 / 組子: 漆塗 / 四分一: 漆塗	


9 欄間	西入側 欄間 2-KS-P3-47
712×939	
3ヶ所	
桝: 桧 / 組子: 桧 / 四分一:	
桝: 漆塗 / 組子: 漆塗 / 四分一: 漆塗	

9 欄間	西入側 欄間 2-KS-P3-48/49/50
3, 227×939	
3ヶ所	
桝: 桧 / 組子: 桧 / 四分一:	
桝: 漆塗 / 組子: 漆塗 / 四分一: 漆塗	

10 欄間	西入側 欄間 2-KS-P3-52
1, 742×939	
1ヶ所	
桝: 桧 / 組子: 桧 / 四分一:	
桝: 漆塗 / 組子: 漆塗 / 四分一: 漆塗	

11 欄間	北入側 欄間 2-KS-P4-10, 12, P5-10(11-2)/11(11-3)
712×978	
11-2 欄間	
11-3 欄間	

12 欄間	北入側 欄間 2-KS-P4-11
2, 712×978	

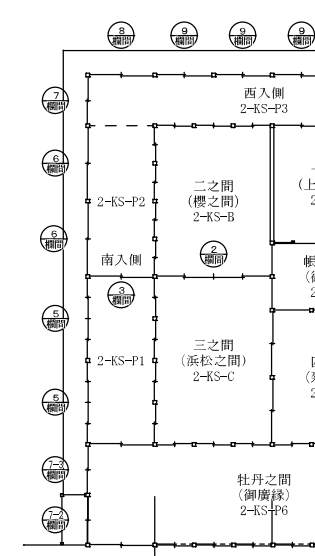

## 二之丸御殿遠侍及び車寄 清掃対象建具等一覧

※\*は柱間寸法

ID	棟	室内外	部屋	面	位置	形状	外寸h (m)	外寸w (m)	外寸d (m、概寸)
2-TS-P1-63	遠侍	外	南入側	南面	東より1	腰障子	1.299	2.809	0.050
2-TS-P1-64	遠侍	外	南入側	南面	東より2	腰障子	1.299	2.809	0.050
2-TS-P1-65	遠侍	外	南入側	南面	東より3	腰障子	1.299	2.809	0.050
2-TS-P1-66	遠侍	外	南入側	南面	東より4	腰障子	1.299	2.809	0.050
2-TS-P1-67	遠侍	外	南入側	南面	東より5	腰障子	1.424	2.809	0.050
2-TS-P1-68	遠侍	外	南入側	南面	東より6	腰障子	1.424	2.809	0.050
2-TS-P2-45	遠侍	外	西入側南側	南面	東より1	腰障子	2.809	1.179	0.050
2-TS-P2-46	遠侍	外	西入側南側	南面	東より2	腰障子	2.809	1.179	0.050
2-TS-P2-47	遠侍	外	西入側南側	西面	北より6	腰障子	2.809	1.179	0.050
2-TS-P2-48	遠侍	外	西入側南側	西面	北より5	腰障子	2.809	1.179	0.050
2-TS-P2-49	遠侍	外	西入側南側	西面	北より4	腰障子	2.809	1.179	0.050
2-TS-P2-50	遠侍	外	西入側南側	西面	北より3	腰障子	2.809	1.179	0.050
2-TS-P2-51	遠侍	外	西入側南側	西面	北より2	腰障子	2.809	1.179	0.050
2-TS-P2-52	遠侍	外	西入側南側	西面	北より1	腰障子	2.809	1.179	0.050
2-TS-P5-01	遠侍	外	北入側東側	北面	東より18	腰障子	2.815	2.083	0.050
2-TS-P5-02	遠侍	外	北入側東側	北面	東より17	腰障子	2.815	2.083	0.050
2-TS-P5-03	遠侍	外	北入側東側	北面	東より16	腰障子	2.815	2.083	0.050
2-TS-P5-04	遠侍	外	北入側東側	北面	東より15	腰障子	2.815	2.083	0.050
2-TS-P5-05	遠侍	外	北入側東側	北面	東より14	腰障子	2.815	1.185	0.050
2-TS-P5-06	遠侍	外	北入側東側	北面	東より13	腰障子	2.815	1.185	0.050
2-TS-P5-07	遠侍	外	北入側東側	北面	東より12	腰障子	2.815	1.185	0.050
2-TS-P5-08	遠侍	外	北入側東側	北面	東より11	腰障子	2.815	1.185	0.050
2-TS-P5-09	遠侍	外	北入側東側	北面	東より10	腰障子	2.815	1.185	0.050
2-TS-P5-10	遠侍	外	北入側東側	北面	東より9	腰障子	2.815	1.185	0.050
2-TS-P5-11	遠侍	外	北入側東側	北面	東より8	腰障子	2.815	1.185	0.050
2-TS-P5-12	遠侍	外	北入側東側	北面	東より7	腰障子	2.815	1.185	0.050
2-TS-P5-13	遠侍	外	北入側東側	北面	東より6	腰障子	2.815	1.432	0.050
2-TS-P5-14	遠侍	外	北入側東側	北面	東より5	腰障子	2.815	1.432	0.050
2-TS-P5-15	遠侍	外	北入側東側	北面	東より4	腰障子	2.815	1.432	0.050
2-TS-P5-16	遠侍	外	北入側東側	北面	東より3	腰障子	2.815	1.432	0.050
2-TS-P5-17	遠侍	外	北入側東側	北面	東より2	腰障子	2.815	0.876	0.050
2-TS-P5-18	遠侍	外	北入側東側	北面	東より1	腰障子	2.815	0.876	0.050
2-TS-P5-25	遠侍	外	北入側東側	東面	北より1	板戸	2.606	1.477*	0.055
2-TS-P5-26	遠侍	外	北入側東側	東面	北より2	板戸	2.606	1.477*	0.055
2-TS-P5-28	遠侍	外	北入側東側	南面	東より1	板壁	2.366	1.969*	0.060
2-TS-P5-60	遠侍	外	北入側東側	東面	—	腰障子	2.261	1.360	0.050
2-TS-P6-07	遠侍	外	東入側	東面	北より1	板戸	2.606	1.230*	0.055
2-TS-P6-08	遠侍	外	東入側	東面	北より2	板戸	2.606	1.230*	0.055
2-TS-P6-09	遠侍	外	東入側	東面	北より3	板戸	2.606	1.230*	0.055
2-TS-P6-10	遠侍	外	東入側	東面	北より4	板戸	2.606	1.230*	0.055
2-TS-P6-11	遠侍	外	東入側	東面	北より5	板戸	2.606	1.230*	0.055
2-TS-P6-12	遠侍	外	東入側	東面	北より6	板戸	2.606	1.230*	0.055
2-TS-P6-13	遠侍	外	東入側	東面	北より7	板戸	2.606	1.230*	0.055
2-TS-P6-14	遠侍	外	東入側	東面	北より8	板戸	2.606	1.230*	0.055
2-TS-P6-15	遠侍	外	東入側	東面	北より9	板戸	2.606	1.969*	0.055
2-TS-P6-16	遠侍	外	東入側	東面	北より10	板戸	2.606	1.969*	0.055
2-TS-P6-17	遠侍	外	東入側	東面	北より11	板戸	2.606	1.969*	0.055
2-TS-P6-18	遠侍	外	東入側	東面	北より12	板戸	2.606	1.969*	0.055
2-TS-P6-46	遠侍	外	東入側	東面	北より1	腰障子	1.860	2.630	0.050
2-TS-P6-47	遠侍	外	東入側	東面	北より2	腰障子	1.860	2.630	0.050
2-TS-P6-48	遠侍	外	東入側	東面	北より3	腰障子	1.860	2.630	0.050
2-TS-P6-49	遠侍	外	東入側	東面	北より4	腰障子	1.860	2.630	0.050
2-TS-P6-50	遠侍	外	東入側	東面	北より5	腰障子	1.860	2.630	0.050
2-TS-P6-51	遠侍	外	東入側	東面	北より6	腰障子	1.860	2.630	0.050
<b>枚数</b>									<b>54</b>

## 二之丸御殿式台 清掃対象建具等一覧

※\*は柱間寸法

ID	棟	室内外	部屋	面	位置	形状	外寸h (m)	外寸w (m)	外寸d (m、概寸)
2-SK-P1-19	式台	外	南入側	南面	東より1	腰障子	2.663	1.436	0.050
2-SK-P1-20	式台	外	南入側	南面	東より2	腰障子	2.663	1.436	0.050
2-SK-P1-21	式台	外	南入側	南面	東より3	腰障子	2.663	1.436	0.050
2-SK-P1-22	式台	外	南入側	南面	東より4	腰障子	2.663	1.436	0.050
2-SK-P1-23	式台	外	南入側	南面	東より5	腰障子	2.663	1.436	0.050
2-SK-P1-24	式台	外	南入側	南面	東より6	腰障子	2.663	1.436	0.050
2-SK-P1-25	式台	外	南入側	南面	東より7	腰障子	2.663	1.436	0.050
2-SK-P1-26	式台	外	南入側	南面	東より8	腰障子	2.663	1.436	0.050
2-SK-P1-27	式台	外	南入側	南面	東より9	腰障子	2.663	1.682	0.050
2-SK-P1-28	式台	外	南入側	南面	東より10	腰障子	2.663	1.682	0.050
2-SK-P2-10	式台	外	西入側	南面	東より1	腰障子	2.663	1.682	0.050
2-SK-P2-11	式台	外	西入側	南面	東より2	腰障子	2.663	1.682	0.050
2-SK-P2-13	式台	外	西入側	西面	北より6	腰障子	2.663	1.436	0.050
2-SK-P2-14	式台	外	西入側	西面	北より5	腰障子	2.663	1.436	0.050
2-SK-P2-15	式台	外	西入側	西面	北より4	腰障子	2.663	1.436	0.050
2-SK-P2-16	式台	外	西入側	西面	北より3	腰障子	2.663	1.436	0.050
2-SK-P3-45	式台	外	北入側	北面	東より4	腰障子	1.790	1.550	0.050
2-SK-P3-46	式台	外	北入側	北面	東より3	腰障子	1.790	1.550	0.050
2-SK-P3-47	式台	外	北入側	北面	東より2	腰障子	1.790	1.820	0.050
2-SK-P3-48	式台	外	北入側	北面	東より1	腰障子	1.790	1.820	0.050
<b>枚数</b>									<b>20</b>

## 二之丸御殿大広間 清掃対象建具等一覧

※\*は柱間寸法

ID	棟	室内外	部屋	面	位置	形状	外寸h (m)	外寸w (m)	外寸d (m、概寸)
2-OH-P1-30	大広間	外	南入側	南面	東より3	腰障子	2.766	1.286	0.050
2-OH-P1-31	大広間	外	南入側	南面	東より4	腰障子	2.766	1.286	0.050
2-OH-P1-32	大広間	外	南入側	南面	東より5	腰障子	2.766	1.935	0.050
2-OH-P1-33	大広間	外	南入側	南面	東より6	腰障子	2.766	1.935	0.050
2-OH-P1-34	大広間	外	南入側	南面	東より7	腰障子	2.766	1.935	0.050
2-OH-P1-35	大広間	外	南入側	南面	東より8	腰障子	2.766	1.935	0.050
2-OH-P1-36	大広間	外	南入側	南面	東より9	腰障子	2.766	1.871	0.050
2-OH-P1-37	大広間	外	南入側	南面	東より10	腰障子	2.766	1.871	0.050
2-OH-P1-38	大広間	外	南入側	南面	東より11	腰障子	2.766	1.871	0.050
2-OH-P1-39	大広間	外	南入側	南面	東より12	腰障子	2.766	1.871	0.050
2-OH-P2-34	大広間	外	西入側	南面	東より1	腰障子	2.766	1.871	0.050
2-OH-P2-35	大広間	外	西入側	南面	東より2	腰障子	2.766	1.871	0.050
2-OH-P2-37	大広間	外	西入側	西面	北より14	腰障子	2.766	1.851	0.050
2-OH-P2-38	大広間	外	西入側	西面	北より13	腰障子	2.766	1.851	0.050
2-OH-P2-39	大広間	外	西入側	西面	北より12	腰障子	2.766	1.851	0.050
2-OH-P2-40	大広間	外	西入側	西面	北より11	腰障子	2.766	1.851	0.050
2-OH-P2-41	大広間	外	西入側	西面	北より10	腰障子	2.766	1.851	0.050
2-OH-P2-42	大広間	外	西入側	西面	北より9	腰障子	2.766	1.851	0.050
2-OH-P2-43	大広間	外	西入側	西面	北より8	腰障子	2.766	1.851	0.050
2-OH-P2-44	大広間	外	西入側	西面	北より7	腰障子	2.766	1.851	0.050
2-OH-P2-45	大広間	外	西入側	西面	北より6	腰障子	2.766	1.851	0.050
2-OH-P2-46	大広間	外	西入側	西面	北より5	腰障子	2.766	1.851	0.050
2-OH-P2-47	大広間	外	西入側	西面	北より4	腰障子	2.766	1.627	0.050
2-OH-P2-48	大広間	外	西入側	西面	北より3	腰障子	2.766	1.627	0.050
2-OH-P2-49	大広間	外	西入側	西面	北より2	腰障子	2.766	1.627	0.050
2-OH-P2-50	大広間	外	西入側	西面	北より1	腰障子	2.766	1.627	0.050
2-OH-P3-14	大広間	外	北入側西側	西面	北より2	戸襖	2.743	1.379	0.050
2-OH-P3-15	大広間	外	北入側西側	西面	北より1	戸襖	2.743	1.379	0.050
2-OH-P4-01	大広間	外	北入側東側	北面	東より10	腰障子	2.766	1.429	0.050
2-OH-P4-02	大広間	外	北入側東側	北面	東より9	腰障子	2.766	1.429	0.050
2-OH-P4-03	大広間	外	北入側東側	北面	東より8	腰障子	2.766	1.429	0.050
2-OH-P4-04	大広間	外	北入側東側	北面	東より7	腰障子	2.766	1.429	0.050
2-OH-P4-05	大広間	外	北入側東側	北面	東より6	腰障子	2.766	1.539	0.050
2-OH-P4-06	大広間	外	北入側東側	北面	東より5	腰障子	2.766	1.539	0.050
2-OH-P4-07	大広間	外	北入側東側	北面	東より4	腰障子	2.766	1.539	0.050
2-OH-P4-08	大広間	外	北入側東側	北面	東より3	腰障子	2.766	1.539	0.050
2-OH-P4-09	大広間	外	北入側東側	北面	東より2	腰障子	2.766	2.144	0.050
2-OH-P4-10	大広間	外	北入側東側	北面	東より1	腰障子	2.766	2.144	0.050
2-OH-P5-61	大広間	外	東入側	東面	北より1	腰障子	2.766	1.080	0.050
2-OH-P5-62	大広間	外	東入側	東面	北より2	腰障子	2.766	1.080	0.050
2-OH-P5-63	大広間	外	東入側	東面	北より3	腰障子	2.766	1.160	0.050
2-OH-P5-64	大広間	外	東入側	東面	北より4	腰障子	2.766	1.160	0.050
2-OH-P5-65	大広間	外	東入側	東面	北より5	腰障子	2.766	1.240	0.050
2-OH-P5-66	大広間	外	東入側	東面	北より6	腰障子	2.766	1.240	0.050
<b>枚数</b>									<b>44</b>

## 二之丸御殿黒書院 清掃対象建具等一覧

※\*は柱間寸法


ID	棟	室内外	部屋	面	位置	形状	外寸h (m)	外寸w (m)	外寸d (m、概寸)
2-KS-P1-16	黒書院	外	南入側東側	南面	東より1	腰障子	2.500		0.050
2-KS-P1-17	黒書院	外	南入側東側	南面	東より2	腰障子	2.500	1.193	0.050
2-KS-P1-18	黒書院	外	南入側東側	南面	東より3	腰障子	2.500	1.193	0.050
2-KS-P1-19	黒書院	外	南入側東側	南面	東より4	腰障子	2.500	1.193	0.050
2-KS-P1-20	黒書院	外	南入側東側	南面	東より5	腰障子	2.500	1.193	0.050
2-KS-P1-21	黒書院	外	南入側東側	南面	東より6	腰障子	2.500	1.193	0.050
2-KS-P1-22	黒書院	外	南入側東側	南面	東より7	腰障子	2.500	1.193	0.050
2-KS-P1-23	黒書院	外	南入側東側	南面	東より8	腰障子	2.500	1.193	0.050
2-KS-P2-16	黒書院	外	南入側西側	南面	東より1	腰障子	2.500	2.123	0.050
2-KS-P2-17	黒書院	外	南入側西側	南面	東より2	腰障子	2.500	2.123	0.050
2-KS-P2-18	黒書院	外	南入側西側	南面	東より3	腰障子	2.500	2.123	0.050
2-KS-P2-19	黒書院	外	南入側西側	南面	東より4	腰障子	2.500	2.123	0.050
2-KS-P3-31	黒書院	外	西入側	南面	東より1	腰障子	2.500	1.876	0.050
2-KS-P3-32	黒書院	外	西入側	南面	東より2	腰障子	2.500	1.876	0.050
2-KS-P3-34	黒書院	外	西入側	西面	北より12	腰障子	2.500	1.876	0.050
2-KS-P3-35	黒書院	外	西入側	西面	北より11	腰障子	2.500	1.876	0.050
2-KS-P3-36	黒書院	外	西入側	西面	北より10	腰障子	2.500	1.633	0.050
2-KS-P3-37	黒書院	外	西入側	西面	北より9	腰障子	2.500	1.633	0.050
2-KS-P3-38	黒書院	外	西入側	西面	北より8	腰障子	2.500	1.633	0.050
2-KS-P3-39	黒書院	外	西入側	西面	北より7	腰障子	2.500	1.633	0.050
2-KS-P3-40	黒書院	外	西入側	西面	北より6	腰障子	2.500	1.633	0.050
2-KS-P3-41	黒書院	外	西入側	西面	北より5	腰障子	2.500	1.633	0.050
2-KS-P3-42	黒書院	外	西入側	西面	北より4	腰障子	2.500	2.123	0.050
2-KS-P3-43	黒書院	外	西入側	西面	北より3	腰障子	2.500	2.123	0.050
2-KS-P4-04	黒書院	外	北入側西側	北面	東より6	板戸	1.733	1.969*	0.055
2-KS-P4-05	黒書院	外	北入側西側	北面	東より5	板戸	1.733	1.969*	0.055
2-KS-P4-06	黒書院	外	北入側西側	北面	東より4	板戸	1.733	1.469*	0.055
2-KS-P4-07	黒書院	外	北入側西側	北面	東より3	板戸	1.733	1.469*	0.055
2-KS-P4-08	黒書院	外	北入側西側	北面	東より2	板戸	1.733	1.969*	0.055
2-KS-P4-09	黒書院	外	北入側西側	北面	東より1	板戸	1.733	1.969*	0.055
2-KS-P4-30	黒書院	外	北入側西側	北面	東より3	障子	1.745	1.876	0.050
2-KS-P4-31	黒書院	外	北入側西側	北面	東より2	障子	1.745	1.373	0.050
2-KS-P4-32	黒書院	外	北入側西側	北面	東より1	障子	1.745	1.876	0.050
2-KS-P5-02	黒書院	外	北入側東側	北面	東より6	板戸	1.733	1.969*	0.055
2-KS-P5-03	黒書院	外	北入側東側	北面	東より5	板戸	1.733	1.969*	0.055
2-KS-P5-27	黒書院	外	北入側東側	北面	—	障子	1.745	1.876	0.050
2-KS-P6-29	黒書院	内	牡丹の間(東入側)	南面	東より1	戸襖	2.497	1.352	0.050
2-KS-P6-30	黒書院	内	牡丹の間(東入側)	南面	東より2	戸襖	2.497	1.352	0.050
2-KS-P6-31	黒書院	内	牡丹の間(東入側)	南面	東より3	腰障子	2.500	1.388	0.050
2-KS-P6-32	黒書院	内	牡丹の間(東入側)	南面	東より4	腰障子	2.500	1.388	0.050
<b>枚数</b>									<b>40</b>

## 二之丸御殿白書院 清掃対象建具等一覧

※\*は柱間寸法

ID	棟	室内外	部屋	面	位置	形状	外寸h (m)	外寸w (m)	外寸d (m、概寸)
2-SS-P1-14	白書院	外	南入側東側	南面	東より3	腰障子	2.442	1.416	0.050
2-SS-P1-15	白書院	外	南入側東側	南面	東より4	腰障子	2.442	1.416	0.050
2-SS-P1-16	白書院	外	南入側東側	南面	東より5	腰障子	2.442	1.416	0.050
2-SS-P1-17	白書院	外	南入側東側	南面	東より6	腰障子	2.442	1.416	0.050
2-SS-P2-13	白書院	外	南入側西側	南面	東より1	腰障子	2.442	1.416	0.050
2-SS-P2-14	白書院	外	南入側西側	南面	東より2	腰障子	2.442	1.416	0.050
2-SS-P2-15	白書院	外	南入側西側	南面	東より3	腰障子	2.442	1.416	0.050
2-SS-P2-16	白書院	外	南入側西側	南面	東より4	腰障子	2.442	1.416	0.050
2-SS-P3-13	白書院	外	西入側南側	西面	北より4	腰障子	2.136	1.410	0.050
2-SS-P3-14	白書院	外	西入側南側	西面	北より3	腰障子	2.136	1.410	0.050
2-SS-P3-15	白書院	外	西入側南側	西面	北より2	腰障子	2.136	1.410	0.050
2-SS-P3-16	白書院	外	西入側南側	西面	北より1	腰障子	2.136	1.410	0.050
2-SS-P4-19	白書院	外	西入側北側	西面	北より4	腰障子	2.136	1.156	0.050
2-SS-P4-20	白書院	外	西入側北側	西面	北より3	腰障子	2.136	1.156	0.050
2-SS-P4-21	白書院	外	西入側北側	西面	北より2	腰障子	2.136	1.659	0.050
2-SS-P4-22	白書院	外	西入側北側	西面	北より1	腰障子	2.136	1.659	0.050
2-SS-P6-02	白書院	外	北入側東側	北面	東より2	戸襖	2.443	1.408	0.050
2-SS-P6-03	白書院	外	北入側東側	北面	東より1	戸襖	2.443	1.408	0.050
2-SS-P6-21	白書院	外	北入側東側	北面	東より2	障子	2.441	1.396	0.050
2-SS-P8-04	白書院	外	東入側中央	東面	北より1	戸襖	2.443	1.408	0.050
2-SS-P8-05	白書院	外	東入側中央	東面	北より2	戸襖	2.443	1.408	0.050
2-SS-P8-06	白書院	外	東入側中央	東面	北より3	戸襖	2.443	1.408	0.050
2-SS-P8-07	白書院	外	東入側中央	東面	北より4	戸襖	2.443	1.408	0.050
2-SS-P8-08	白書院	外	東入側中央	東面	北より5	戸襖	2.443	1.408	0.050
2-SS-P8-09	白書院	外	東入側中央	東面	北より6	戸襖	2.443	1.408	0.050
2-SS-P8-24	白書院	外	東入側中央	西面	北より1	障子	2.442	1.409	0.050
2-SS-P8-25	白書院	外	東入側中央	西面	北より2	障子	2.442	1.409	0.050
2-SS-P8-26	白書院	外	東入側中央	西面	北より3	障子	2.442	1.409	0.050
								枚数	28




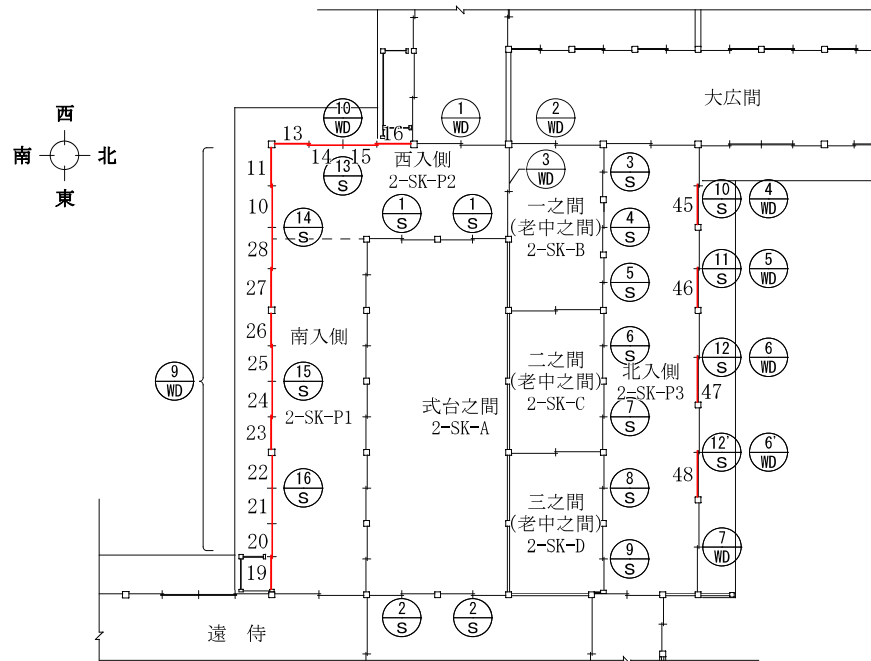

【清掃対象】

- (Red line) : 障子
- (Green line) : 舞良戸・舞良子付き壁板戸



委託名	令和8年度二条城二之丸御殿欄間等清掃業務委託	日付	
図名	式台 建具配置図	縮尺	A4 1/50
			別紙 5

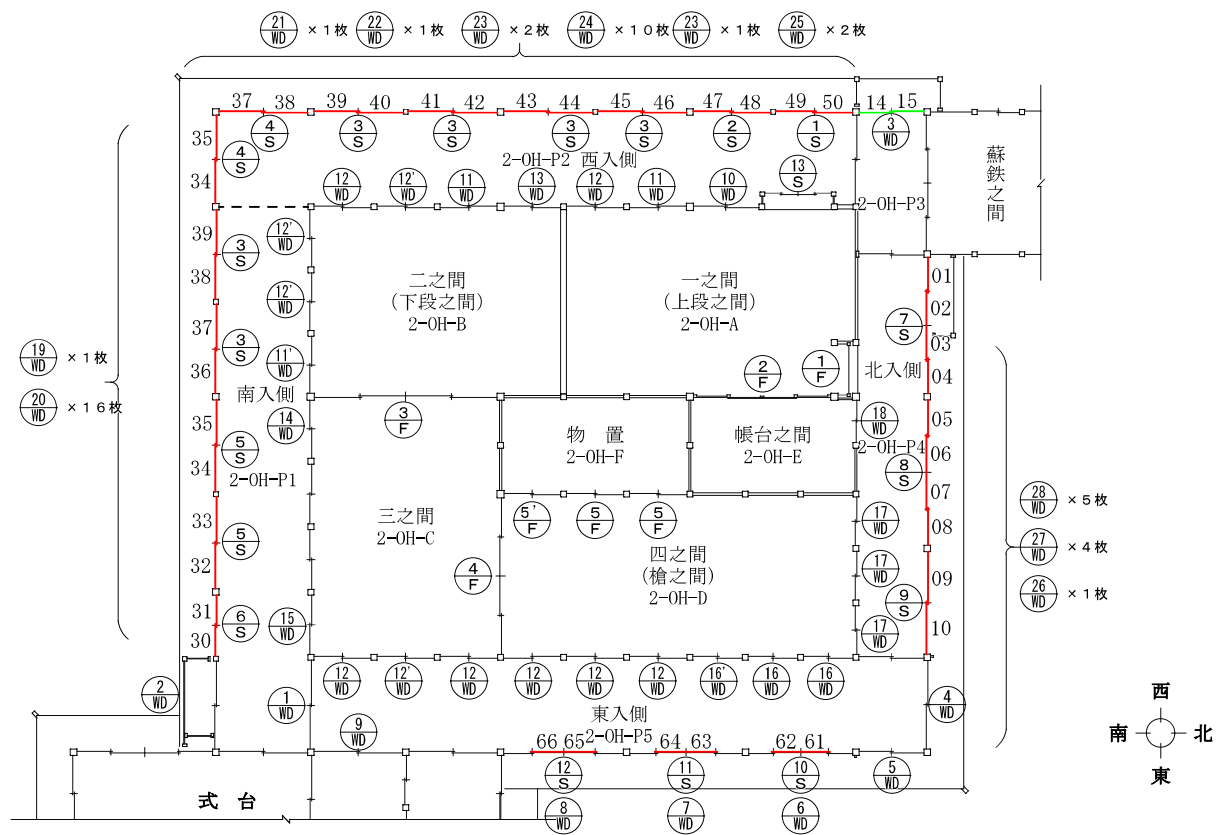

【清掃対象】

- (Red line) : 障子
- (Green line) : 舞良戸・舞良子付き壁板戸


委託名	令和8年度二条城二之丸御殿欄間等清掃業務委託	日付	
図名	大広間 建具配置図	縮尺	A4 1/50
			別紙5

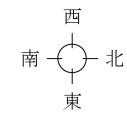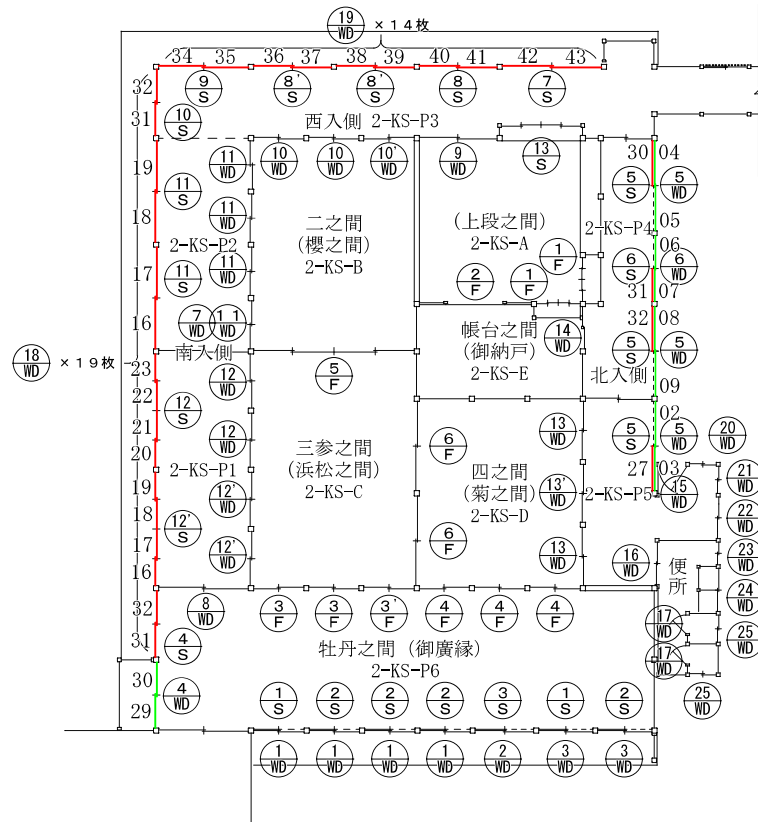

【清掃対象】

- (Red line) : 障子
- (Green line) : 舞良戸・舞良子付き壁板戸

委託名	令和8年度二条城二之丸御殿欄間等清掃業務委託	日付	
図名	黒書院 建具配置図	縮尺	A4 1/50
			別紙5

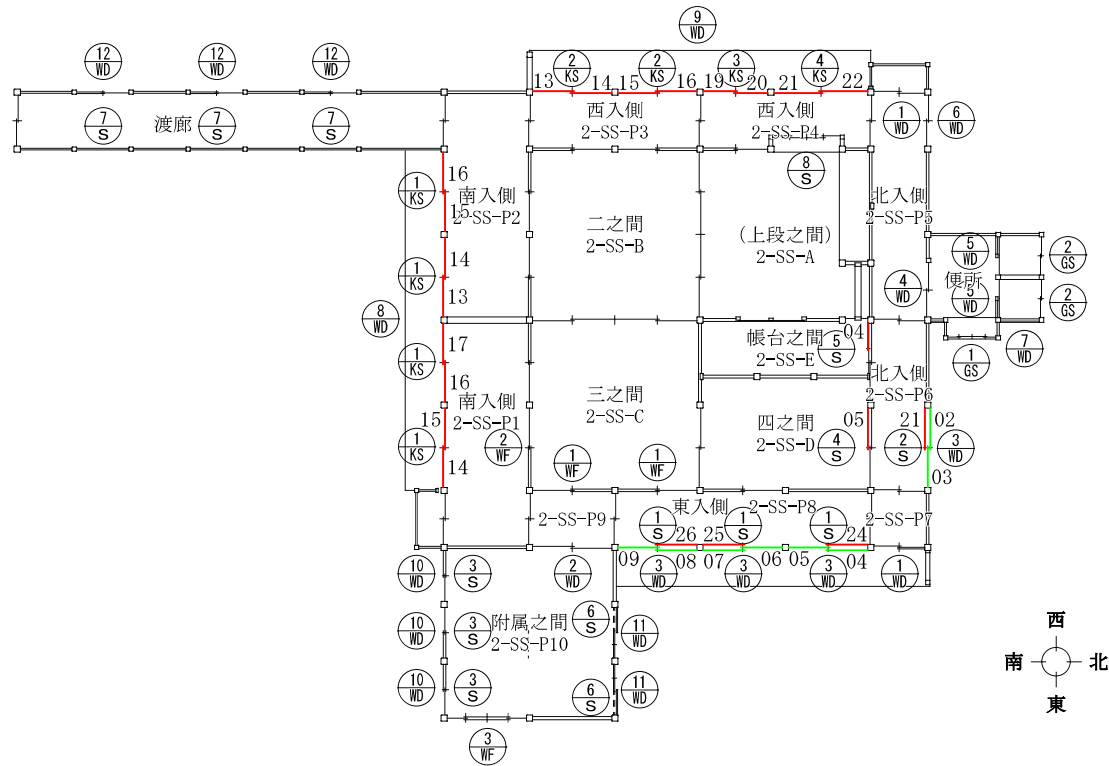

【清掃対象】

- ・ ——— : 障子
- ・ ——— : 舞良戸・舞良子付き壁板戸

委託名	令和8年度二条城二之丸御殿欄間等清掃業務委託	日付	
図名	白書院 建具配置図	縮尺	A4 1/50
			別紙5