（令和３年度）

平面図	縮尺	1/600(B4)	学校名	静原小学校	測量番号	(都道府県) 26	(市町村) 103	(学校) 0066	整理番号	319-1

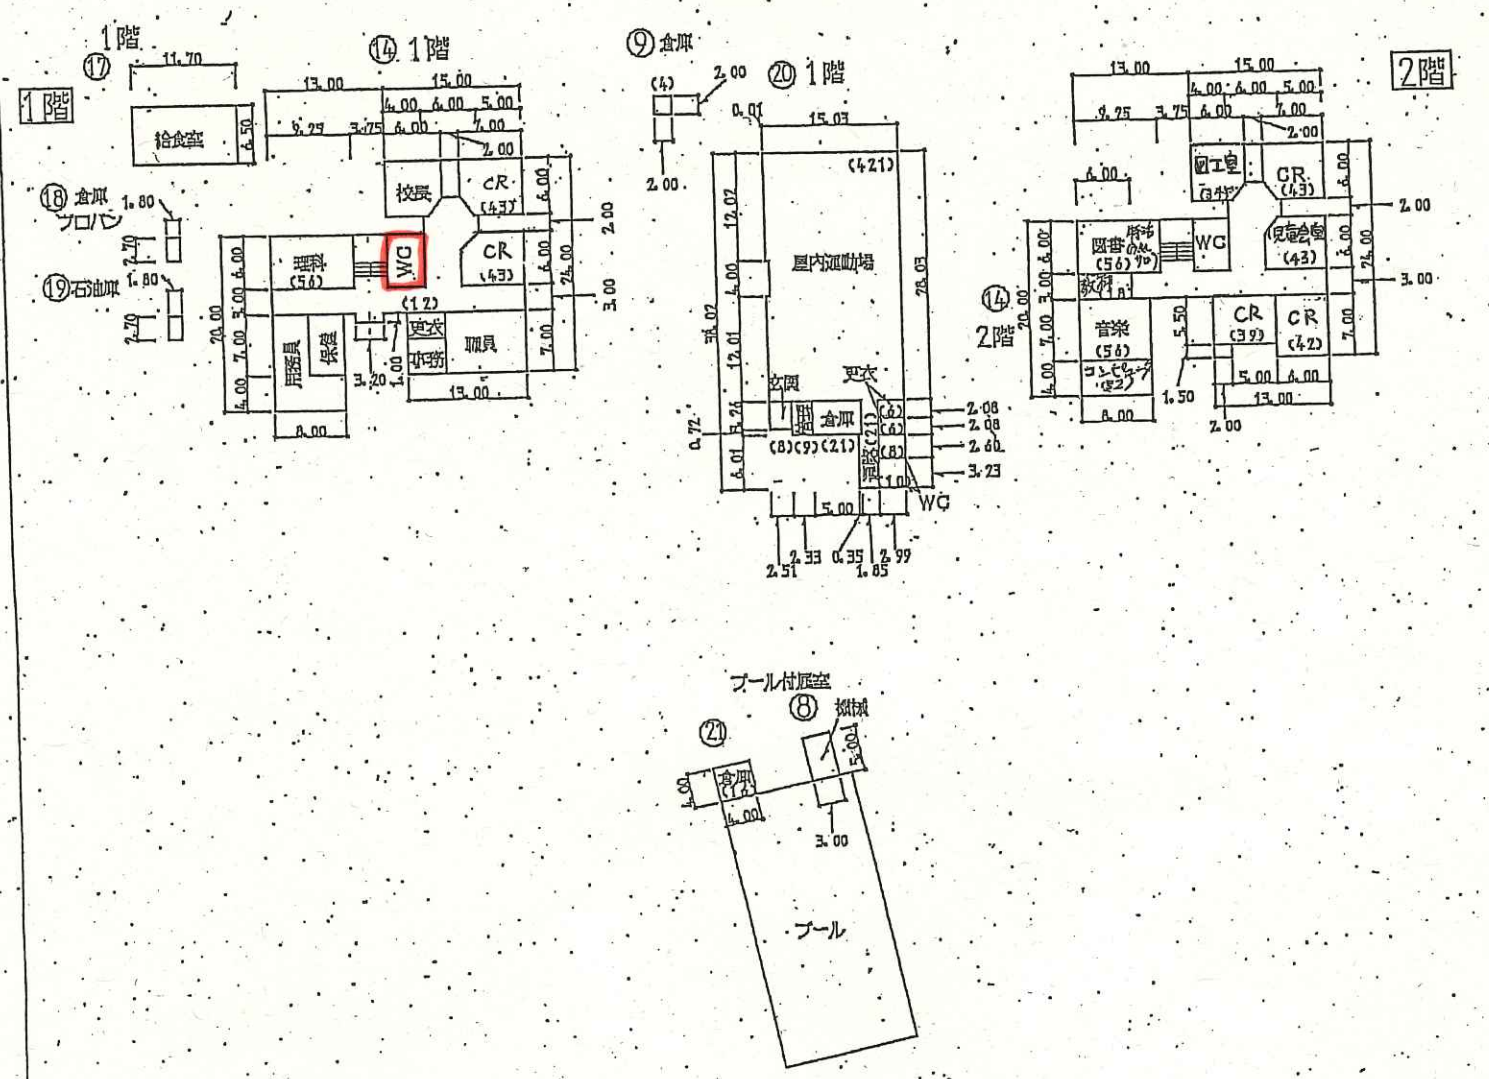

凡例　普通教室 -- CR
　　便所 -- WC
　　給食室　159m²
　　プール付属室　15m²