


(参考) 平面図 1階 S造2階建

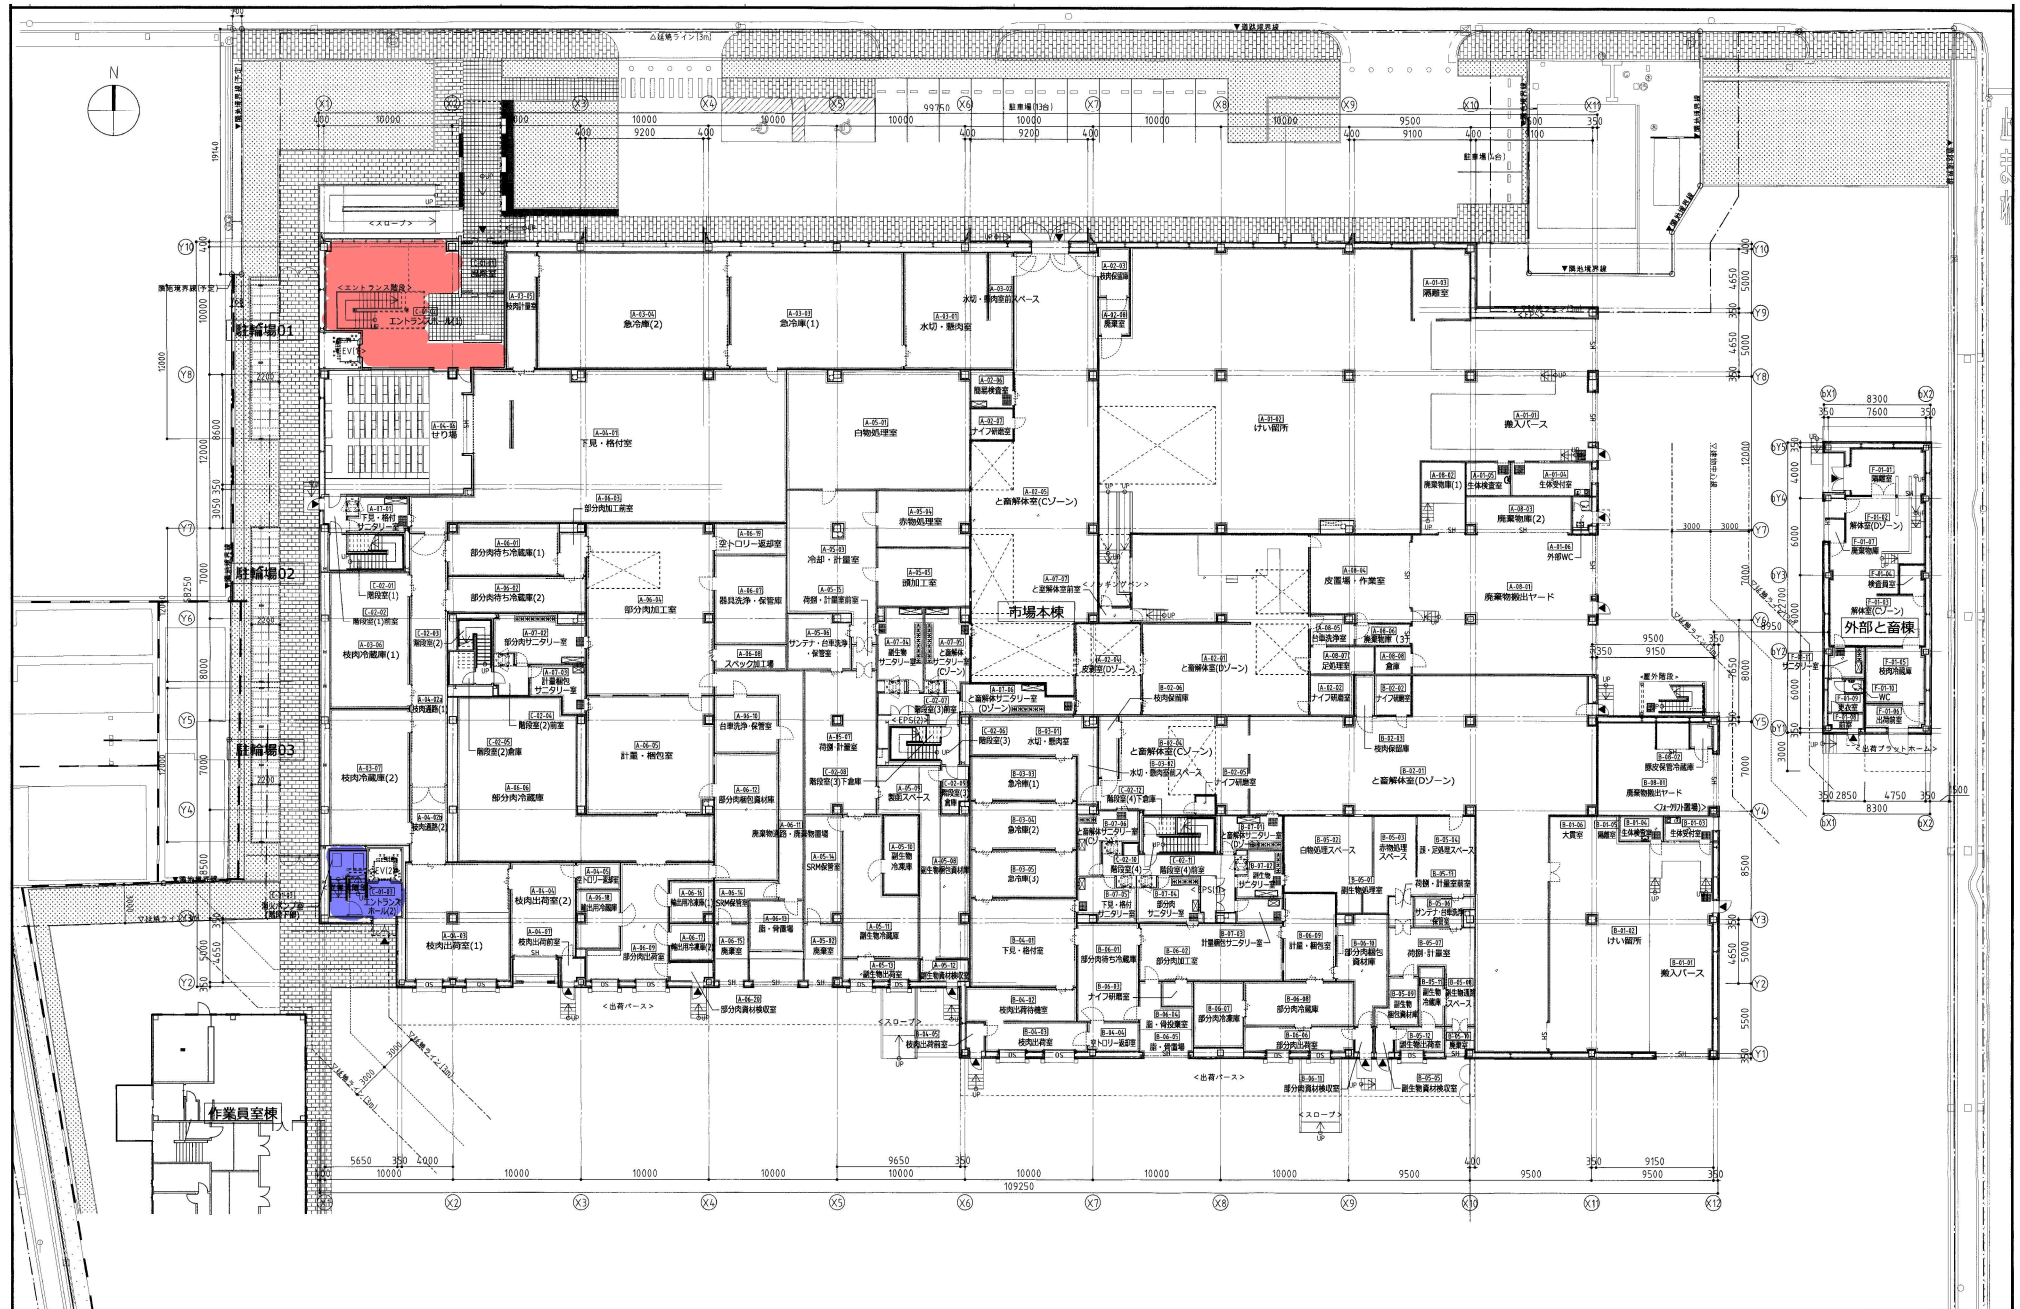

(参考) 平面図 2階

