



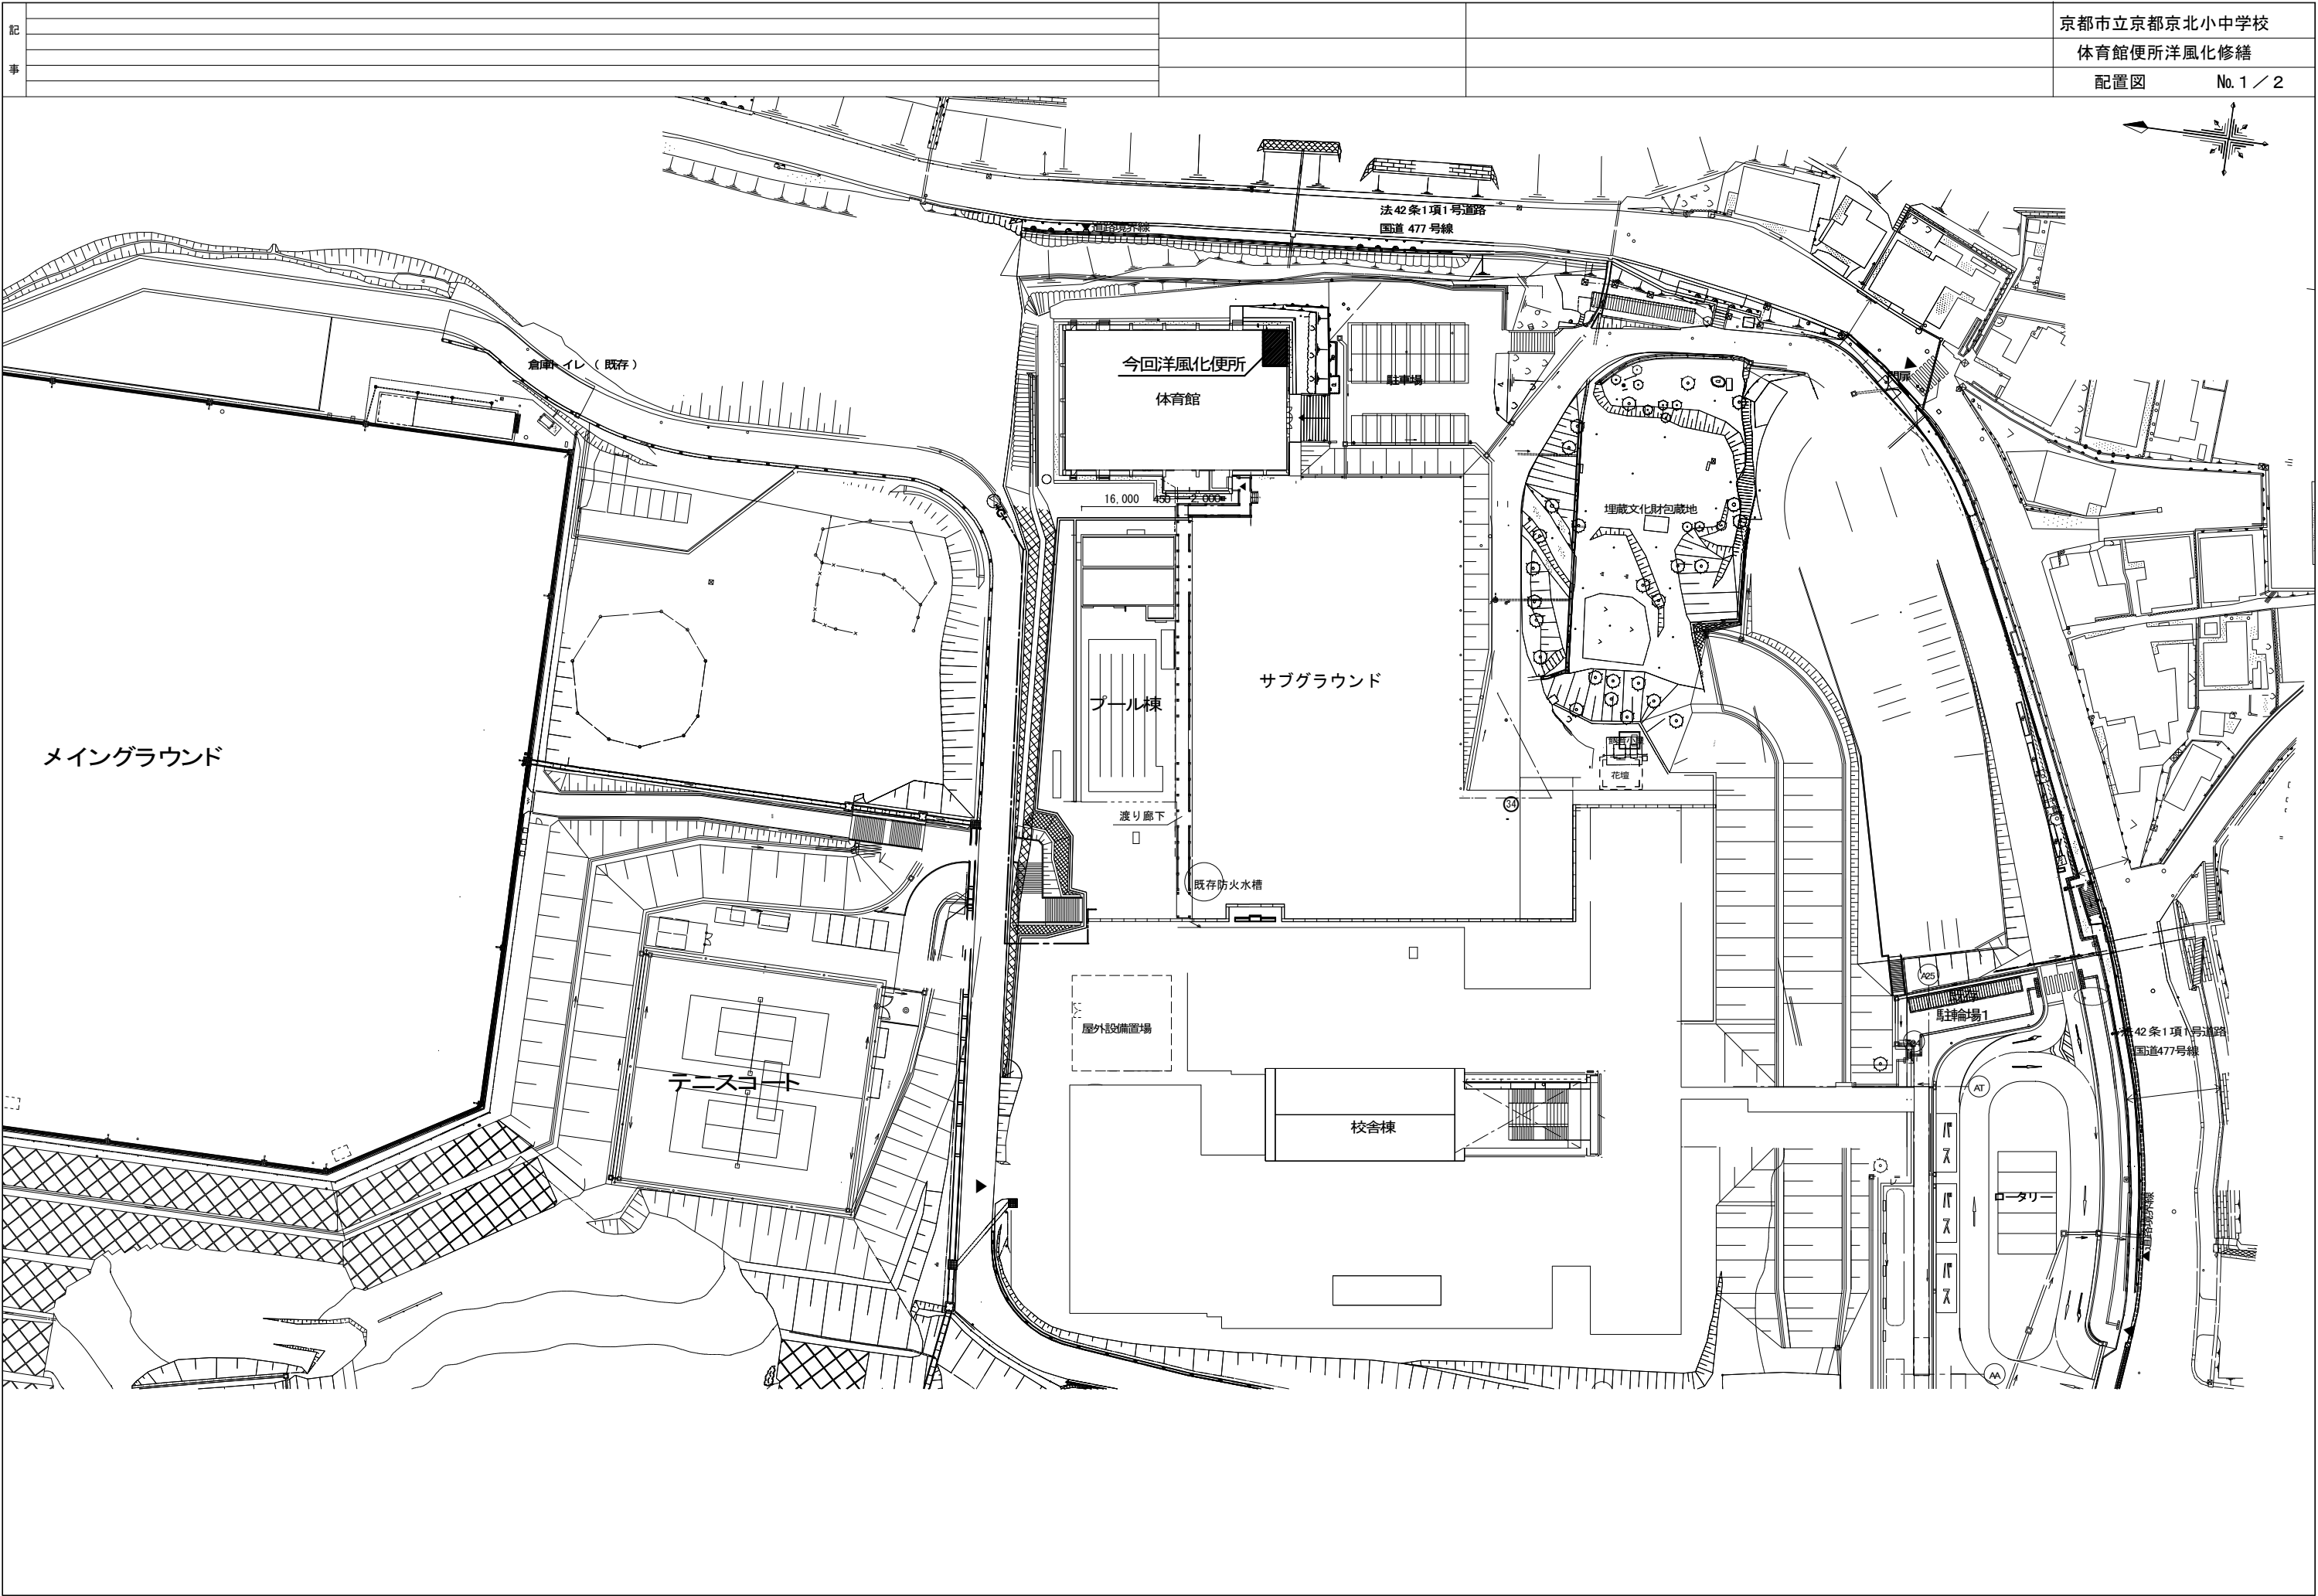


記 事				京都市立京都京北小中学校
				体育館便所洋風化修繕
				配置図
				No. 1 / 2

＜衛生器具表＞ 便宜上、TOTO製品番を記載

器 具 名	品 番	付 属 品
洋風大便器 (排水芯変位機構付)	CS597BMS	密結タンク 普通便座 棚付き二連紙巻器 SH596BAYR TC291J YH600FMR

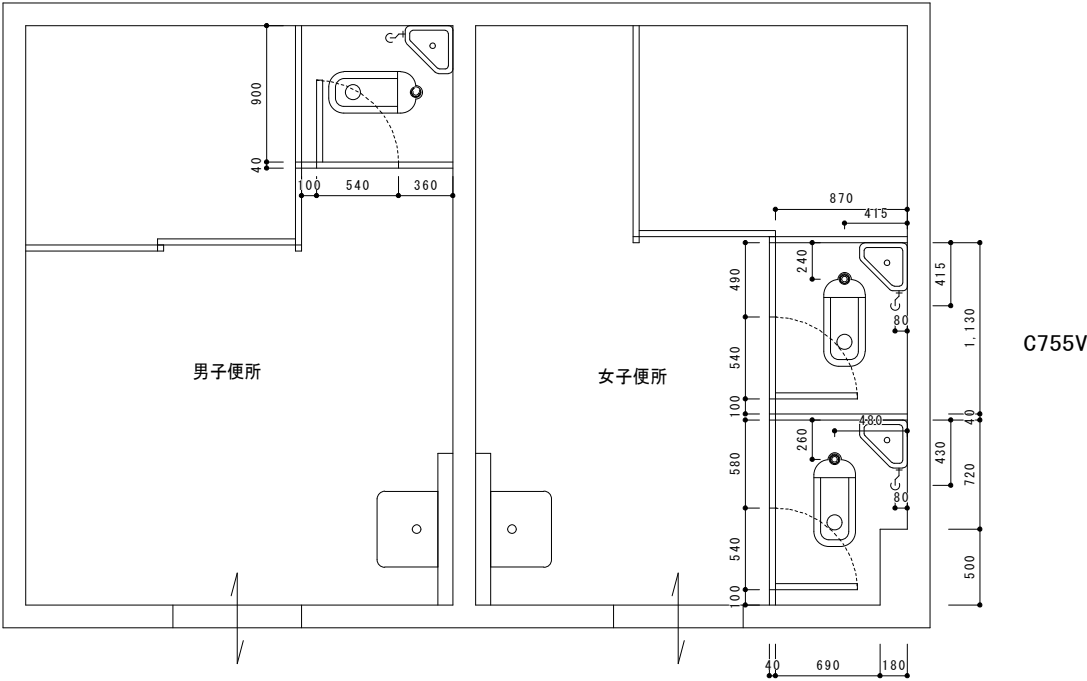

既設平面図

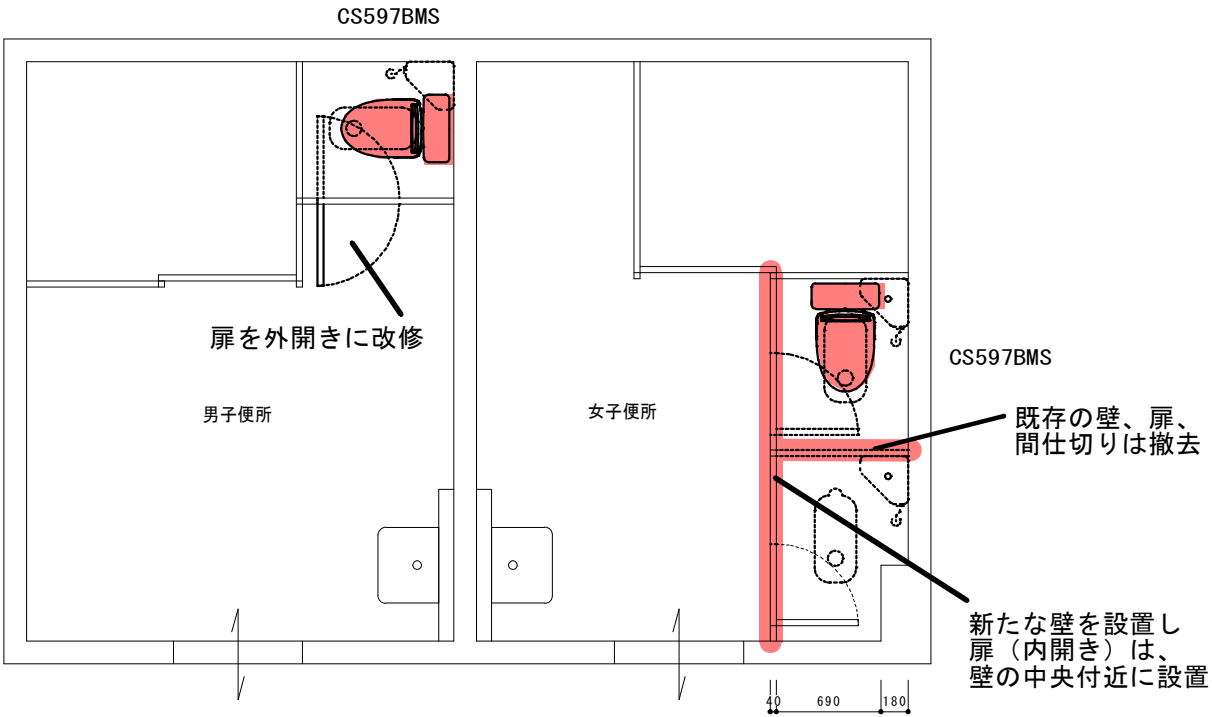

改修平面図