

仕様書

1 業務名

岩倉水 0356 号護岸修繕

2 業務目的

自然護岸が崩落しないよう、鋼製しがらで水路幅を確保する

3 履行期限

令和 8 年 1 0 月 3 0 日まで

4 履行場所

京都市左京区岩倉花園町 地内

5 業務範囲

別紙参照（箇所図、写真）

6 業務内容

- (1) 使用する材料は事前に担当と協議すること。
- (2) 別紙写真を参照し、水路内の樹木を撤去するとともに、流域を狭めないように出来るだけ自然護岸の際で鋼製しがらを設置すること。
- (3) 着手前、施工中、完成後の写真を提出すること。

7 支払条件


業務完了後、履行場所（業務範囲）において適切に業務が履行されていることを確認のうえ、本業務に係る経費を支払う。

8 特記事項

- (1) 作業に要する材料費、労務費、車両運転費、仮設資材、機械工具類の賃料・損料、消耗品費及び諸経費等の全ての費用は、本業務に含む。
- (2) 業務に伴い発生した廃棄物は適正に処理するものとし、運搬費及び処分費は本業務に含む。
- (3) 通行車両等の安全を確保し、適切な規制のうえ作業すること。道路規制に伴う道路使用許可は、受注者において取得すること。
- (4) 作業実施者の安全管理は、受注者の責任において行うこと。
- (5) 作業時間は原則として平日の午前 9 時から午後 5 時の間とする。
- (6) 近隣住民へ事前に工事ビラ等で周知すること。
- (7) 問題が生じた場合は、速やかに本市担当職員に連絡すること。事故等により第三者や他の工作物に損害を与えた場合は、受注者の責任において対応すること。

箇所図

別紙箇所図

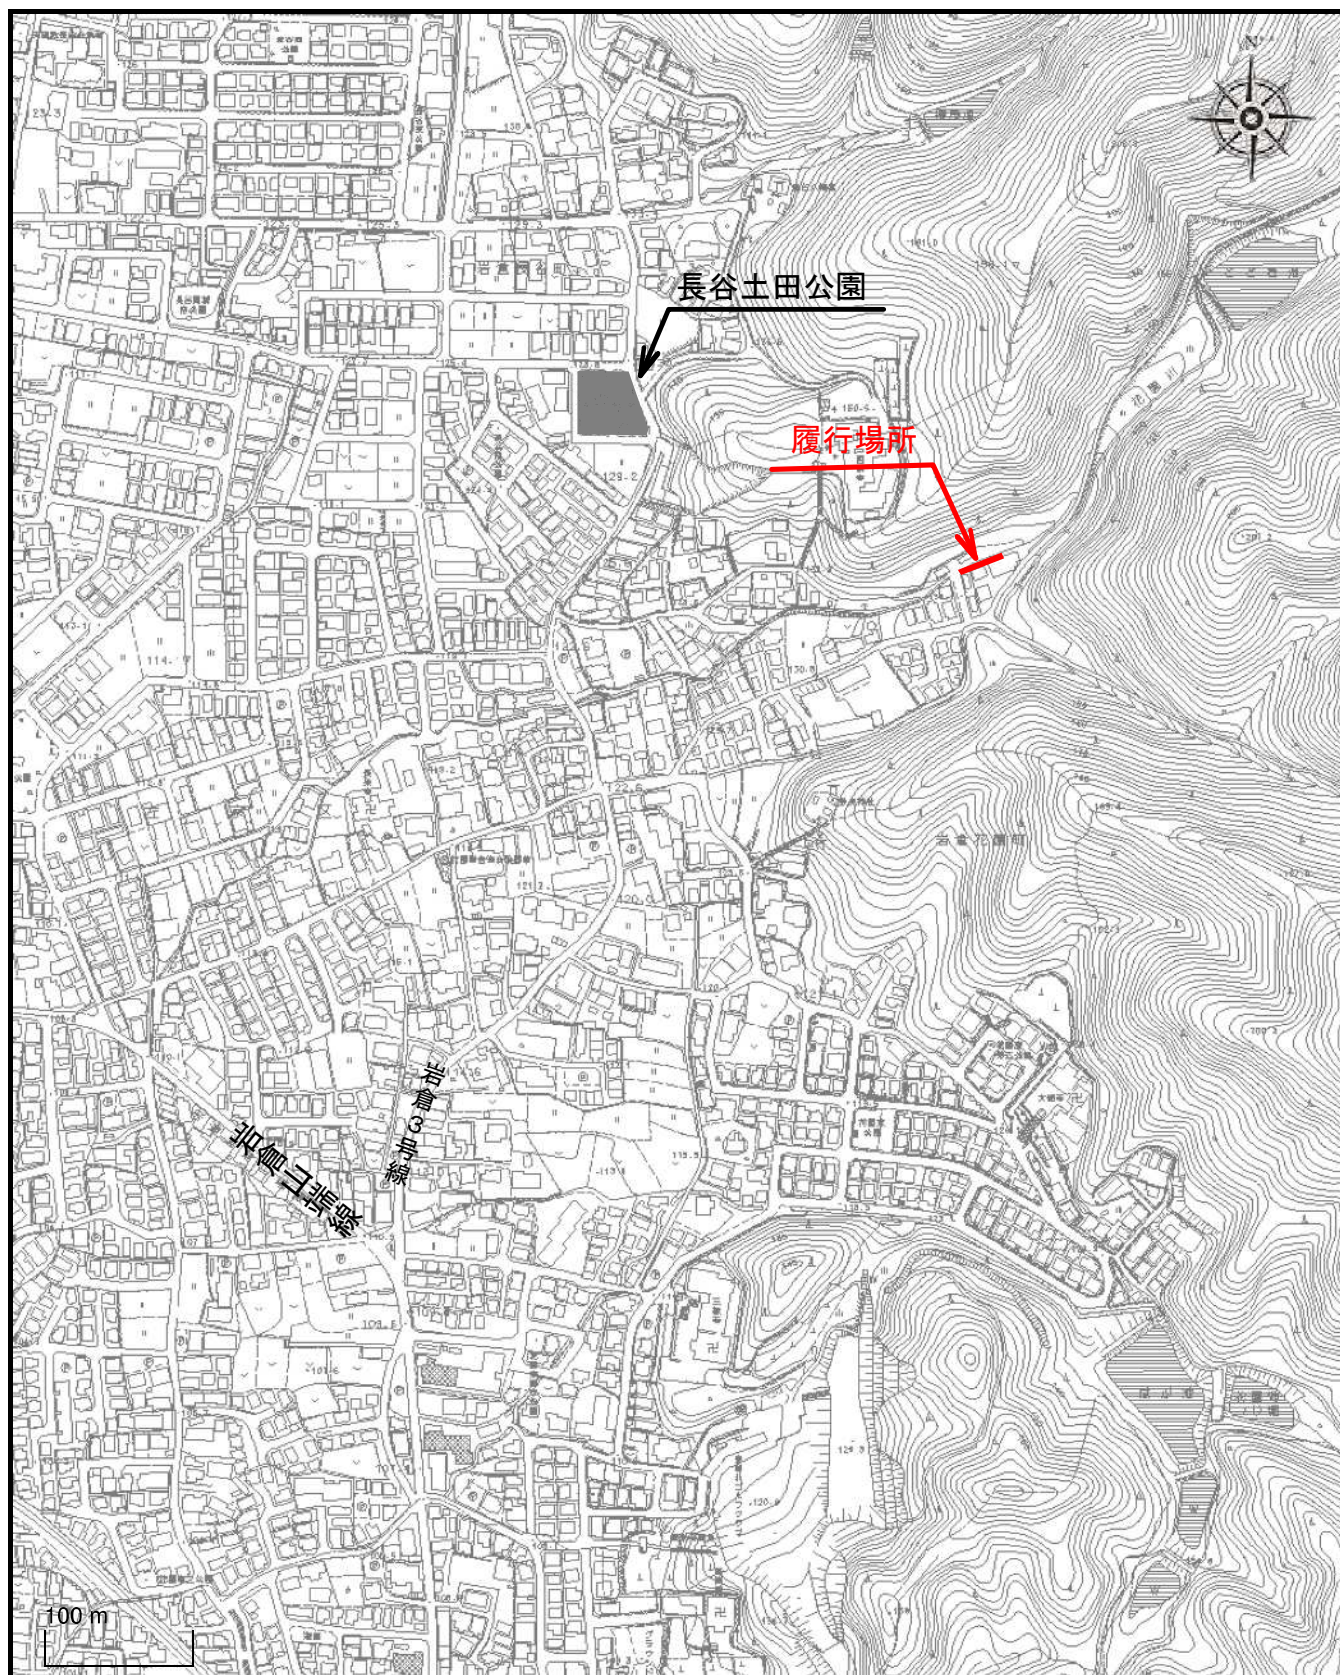

1 / 5000

全景

別紙写真

起点

終点

履行延長L=約14m

出来るだけ地際で撤去

履行高さ約1m



- ・土留め鋼板（色ダークブラウン）
平均高さH=約1m、厚t=約0.6mm
- ・支柱（鋼管杭φ48.6）、長さ2m、@0.75m





終点

測点