


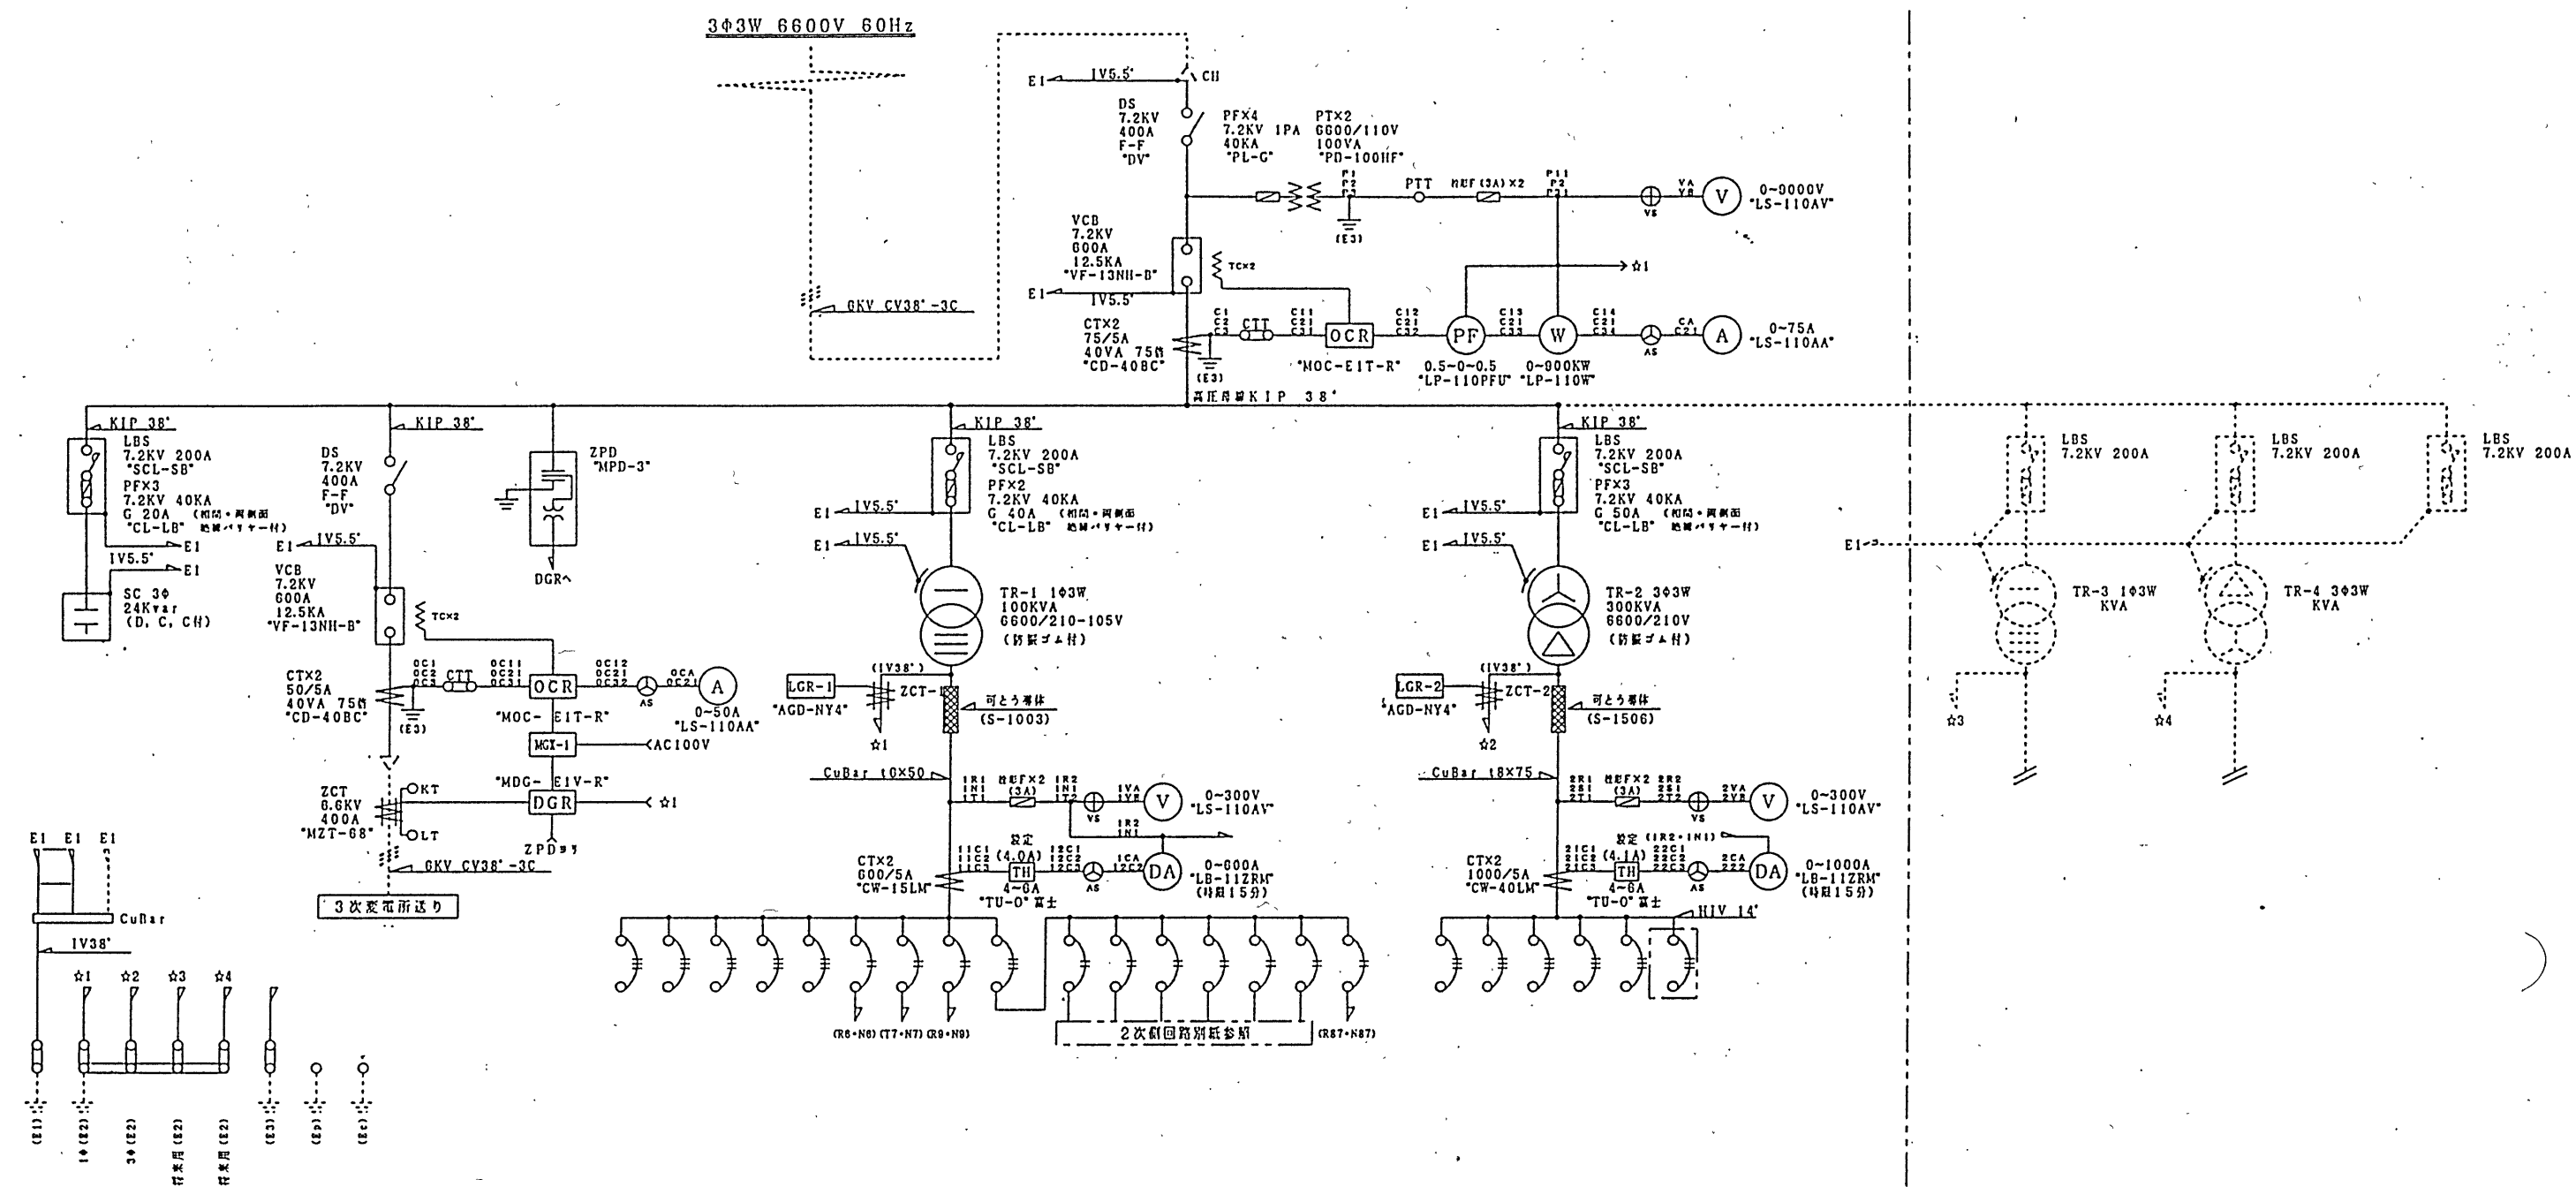


特記事項

・低圧動力盤高圧母線は、将来用キュービクルに送電可能な配線をする事。

工事名	梅小路公園整備(5-7) 工事
施工場所	京都市下京区観喜寺町他
種別	詳細図 2次受変電 縮尺
平成 年 月 日	枚ノ内 8 号
課長 係長 設計 写図	
京都市建設局公園緑地部公園建設課	