
作 業 委 託 仕 様 書

1 事業名

道路脇法面支障枝剪定業務委託(左京区花脊大布施町-主要府道京都広河原美山線)

2 業務の目的

主要府道京都広河原美山線の花背大布施町、左京区役所花背出張所付近において、沿道法面側の樹木枝が道路側へ張り出している。当該箇所は、狭隘した道路幅員であるにもかかわらず路線バスや観光バス等の大型車両が通行しており、通行車両の安全な走行に支障を及ぼしている。このため、本業務では支障となる樹木の枝を適切に剪定し、通行車両の安全を確保するものである。

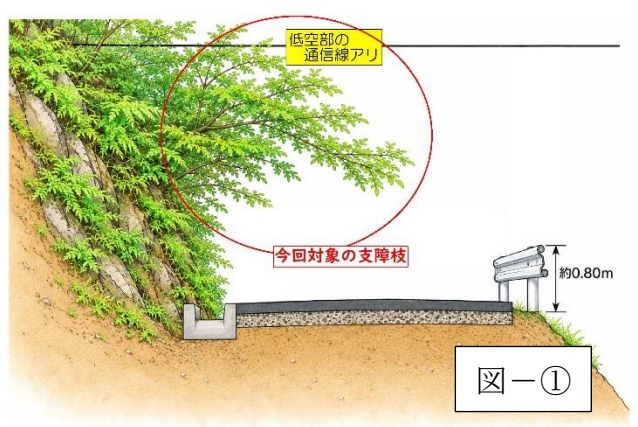

図－①

3 履行期間

契約締結の日から令和9年1月29日(金)まで

4 履行場所

左京区花脊八枡町　主要府道京都広河原美山線のうち左京区役所花背出張所から花脊消防出張所までの区間

5 業務範囲

別紙委託箇所図・詳細位置図を参照

委託延長約　L=167m

始点(左京区役所花背出張所):道路情報盤(写真-①)付近

終点(花背消防出張所):NTT 柱 No.局前22(写真-②)付近




写真－①




写真－②

6 業務内容

5に示した範囲の西側法面の支障枝剪定が対象となる。剪定位置はＬ型側溝の外側を起点に鉛直に引いたラインより道路側とする（写真－③）。

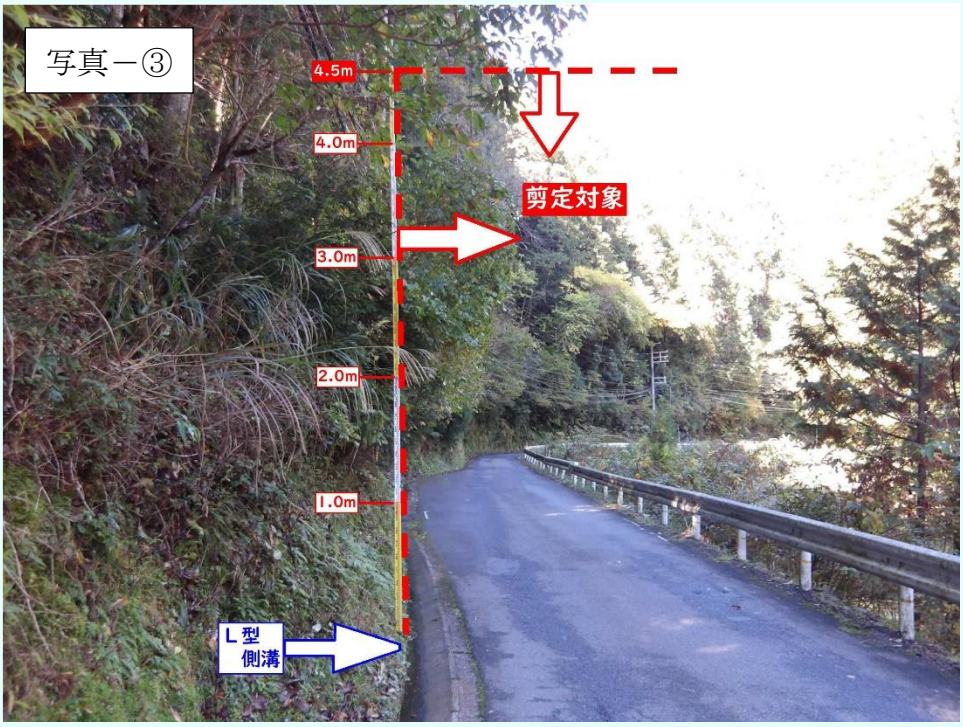

Ｌ型側溝が無い区間は法尻線を鉛直に引いた線とする（写真―④）。

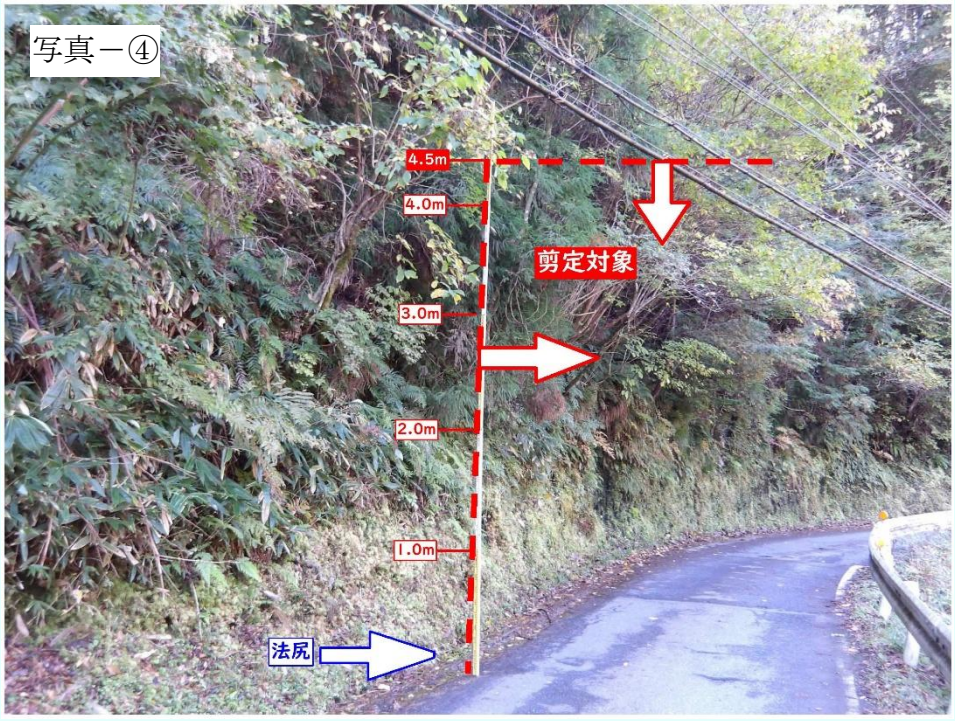

剪定高は道路面から4．5mまでの範囲を対象とする（図－④）。


これらで生じた剪定枝材は受託者により適正に運搬し処分を行う。また側道に落ちている落枝も除去及び処分を行う。

当該道路は道路幅員が最小で 3.5m 程度の箇所や（写真－⑤）、通信線が 5.0m 未満高（写真－⑥）の箇所もあるため、作業計画時にはこれらを十分に考慮すること。

写真－⑤



写真－⑥

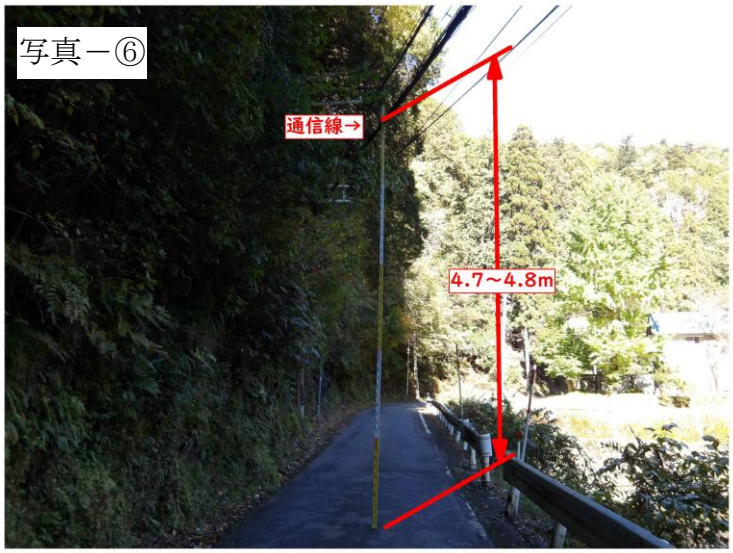

7　見積項目

剪定作業、交通誘導員、収集運搬費、処分材とそれ以外で生じた処分費、経費は必要に応じて任意に計上する。

8　支払条件

業務完了後、履行場所（業務範囲）において適切に業務が履行されていることを本職員と確

認のうえ、本業務に係る経費を支払う。

提出する書類

1. 業務完了報告書(様式 19)

https://www.city.kyoto.lg.jp/kensetu/cmsfiles/contents/0000190/190817/R0702 11-sekkei-word.doc

2. 請求書

https://www.city.kyoto.lg.jp/kaikei/cmsfiles/contents/0000300/300554/13 1seikyuusyo.xls

3. 写真(着手前、完了時、履行時)※データ提出可

着手前及び完了時の写真は定点での撮影として、対比ができるようにする。

※データ提出可

※各提出する資料に記載する業務名称は、本仕様書に示した業務名のとおりとする。

9 特記事項

(費用)

- 作業に要する労務費、交通誘導員、車両運転費、仮設資材費、機械工具類の賃料・損料、消耗品費及び諸経費等の全ての費用は、本業務に含む。
- 業務に伴い発生した廃棄物は適正に処理するものとし、運搬費及び指定した廃材以外の処分費も本業務に含む。
- 作業で生じた剪定枝等以外に、落下散在したごみは受託者の処分とする。

(安全)

- 作業にあたっては通行車両等の安全に十分配慮し、適切な規制のうえ実施すること。なお、道路規制に伴う道路使用許可は、受託者において取得すること。取得後の許可書写しを作業前までに提出をする。
- 交通誘導員の適切な位置に、かつ、道路事情に応じた人員配置を実施する

・ 作業は状況次第で道路規制を伴うことが想定されるため、予告看板や規制帯は第三者に対して明確に示せるよう設置位置など余裕を有して行うこと。
・ 事前に法面の形状と路側帯の確認を行い、作業場所の確保に努め安全作業を行うこと。
・ 作業実施者の安全管理については、受託者の責任において行うこと。
・ 作業中の事故をはじめとした問題が生じた場合は、速やかに本市担当職員に連絡すること。また、事故等により、第三者や他の工作物に与えた損害については、受託者の責任において対応すること。

（工程）


・ 作業日時の周知は、予告看板を工区始終点に1週間前を目途として設置する。設置箇所については監督職員と事前に相談し決定する。
・ 作業時間は原則として土日祝日を除く平日の午前９時から午後５時の間とする。
・ 冬期の降雪が相当見込まれる地域であるため、残雪や融雪期間を考慮したうえで、工程を作成すること。

（その他）


・ 作業で生じた処分材は現地に仮置きをせず、除去したその都度搬出をする。
・ 本作業完了後、完成書類等を速やかに作成し、直接手渡しを行うか、メール※にて本市担当者に提出すること。（※keihokudoboku@city.kyoto.lg.jp）
・ 作業時は可能な限り道路を通行する車両の妨げにならないよう、十分注意し、適切に対処する。
・ 山林が近接するエリアのため、クマの出没が想定される。適宜情報を入手し、安全確保に努めること。

https://g-kyoto.gis.pref.kyoto.lg.jp/g-kyoto/Map?mid=676&mpx=135.75808118049736&mpy=35.23561913498713&mps=50000&mtp=pfm&mcl=8010,1,1,1;7451,1,1,1;7450,1,1,1;7400,1,1,1;7184,1,1,1&gprj=3

全体
位置図

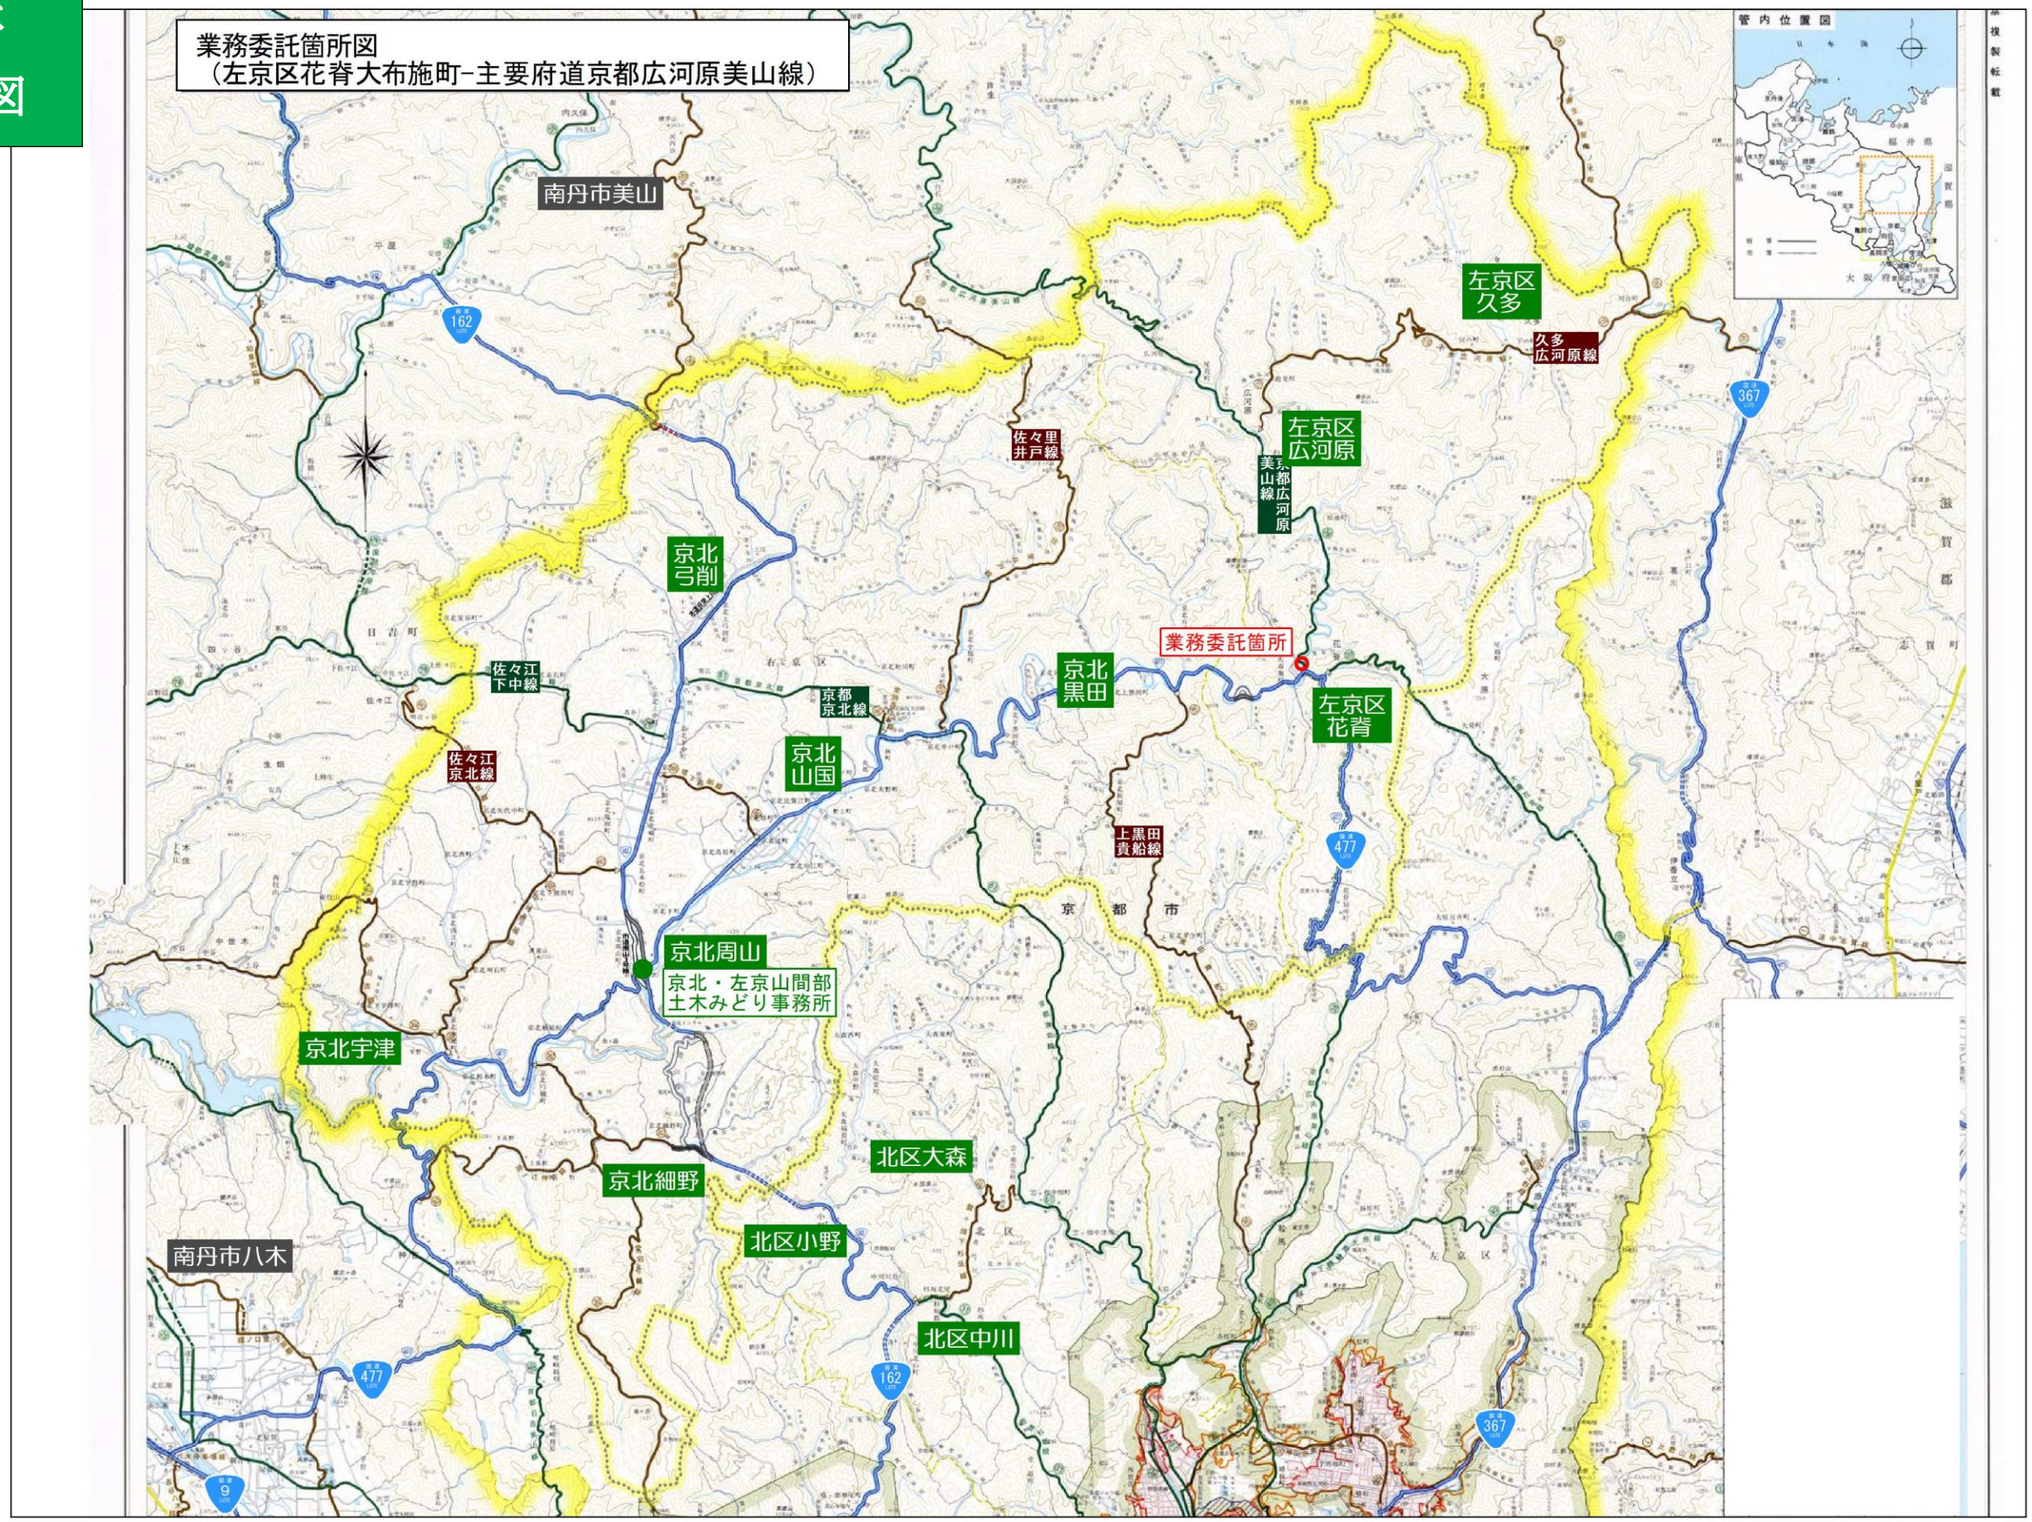
業務委託箇所図
（左京区花脊大布施町-主要府道京都広河原美山線）
南丹市美山
南丹市八木
京北宇津
京北弓削
京北周山
京北・左京山間部
土木みどり事務所
京北細野
京北山国
京北黒田
京北
京都
京北
京北
京北

詳細位置図

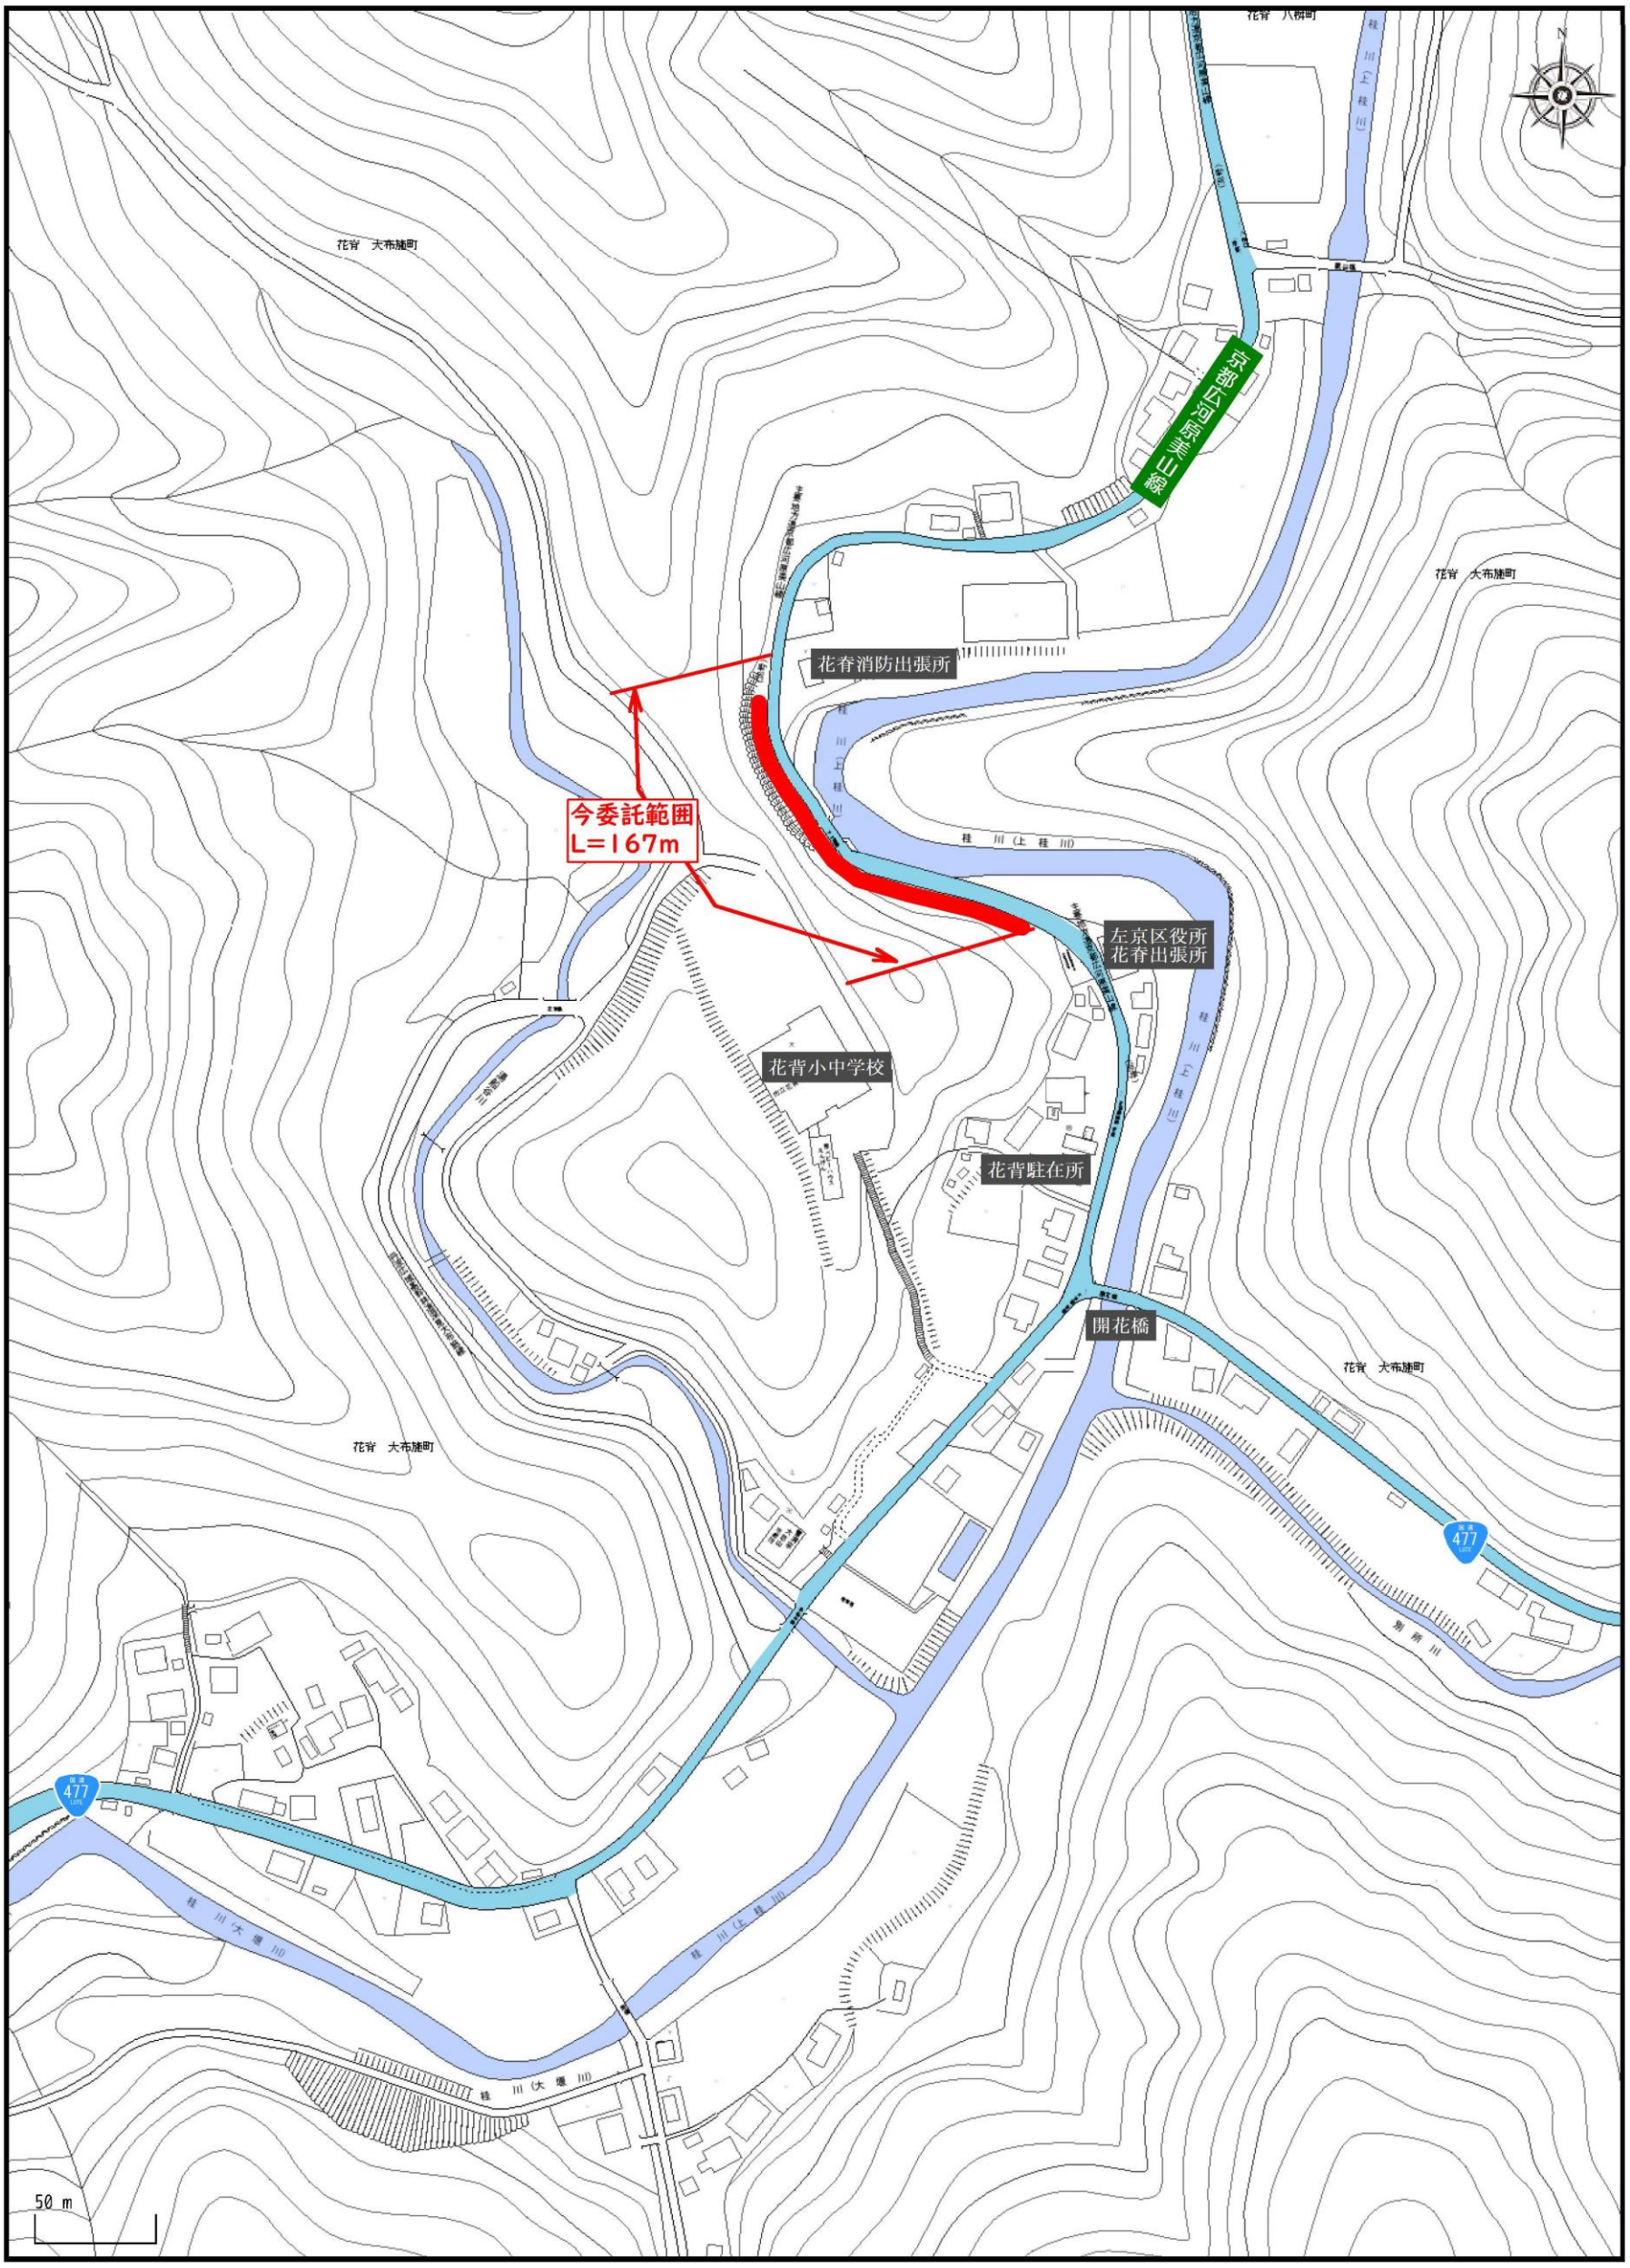
京都区河原荒巳線
花脊消防出張所
今委託範囲
L=167m
左京区役所
花脊出張所
花背小中学校
花背駐在所
開花橋
花脊　大布施町
477
50 m

1 / 2500