

平面図　　S=1:600


遮光ネット（2枚重ね加工）　L=131.03m H=3.35m
メッセンジャーワイヤー設置（⑰～⑱）　L=8.00m　N=2箇所

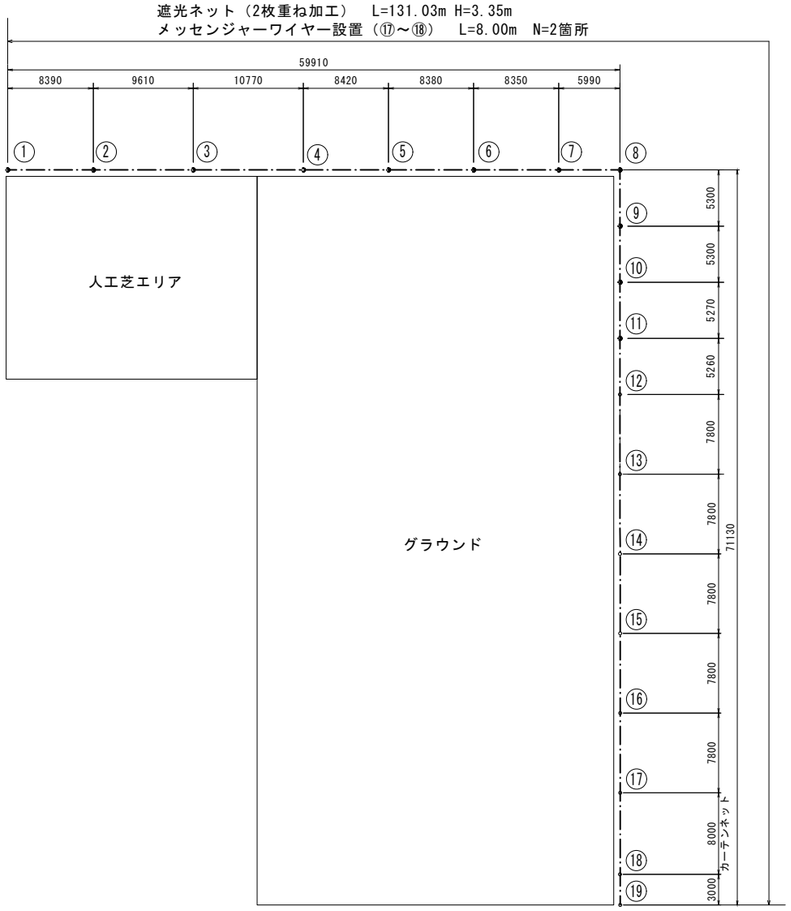

防球ネット展開図　S=1:400

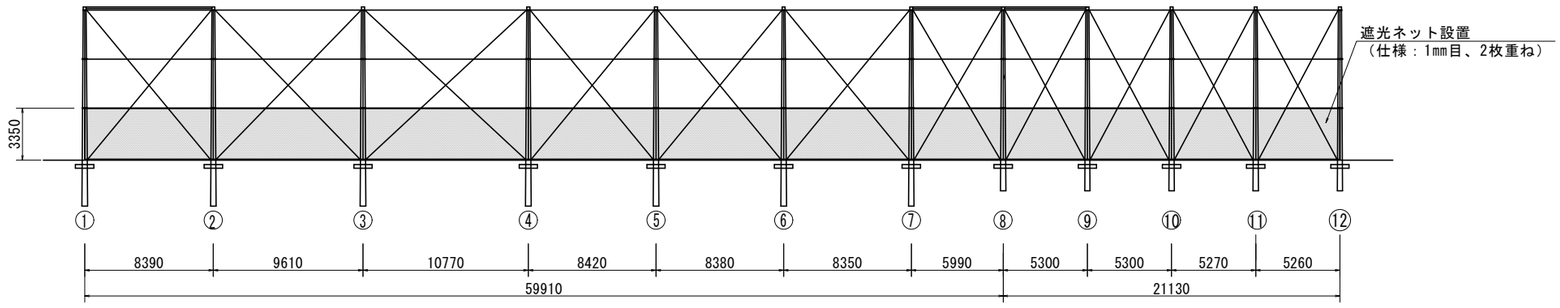

※　遮光ネットは防球ネットのメッセンジャーワイヤーに結束ロープを用いて設置すること。

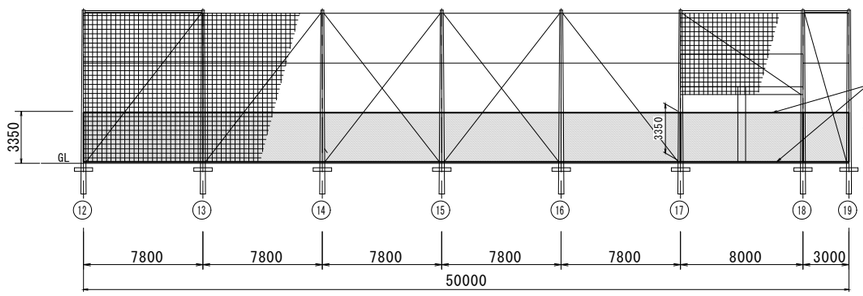

※　メッセンジャーワイヤーの両端部にターンバックルφ16、巻付けグリップを設置すること。
※　カーテンネットの下部については、設置したメッセンジャーワイヤーと結束すること。

遮光ネットの設置イメージ



※　遮光ネットの上下の端部は写真のように加工を行うこと。
※　ネット部分は2枚重ねにすること。

現 況 写 真

（遮光ネット設置イメージ）

